



LEGENDA ZNAČEK:

- STAVEBNÍ POZEMKY
P.Č. 71 a P.Č. 73 V K.Ú. BÍLINA
- ŘEŠENÉ STAVBY
- NAVRŽENÉ LEŠENÍ PODÉL FASÁD
- TRAVNÍ POROST
- VEŘEJNÝ CHODNÍK ZE ZÁMKOVÉ DLAŽBY
- HRANICE KATASTRU
HRANICE PLOCH/OBJEKTŮ
CHODNÍK NAVRŽENÝ K UZAVŘENÍ BĚHEM
PROVÁDĚNÍ OPRAV FASÁDY BUDE OPATŘEN ZÁBOREM Z DRÁTĚNÉHO OPLOCENÍ
ČÁSTEČNĚ UZAVŘENÝ CHODNÍK
ZÁBOR JE TVOŘEN OKRAJEM LEŠENÍ

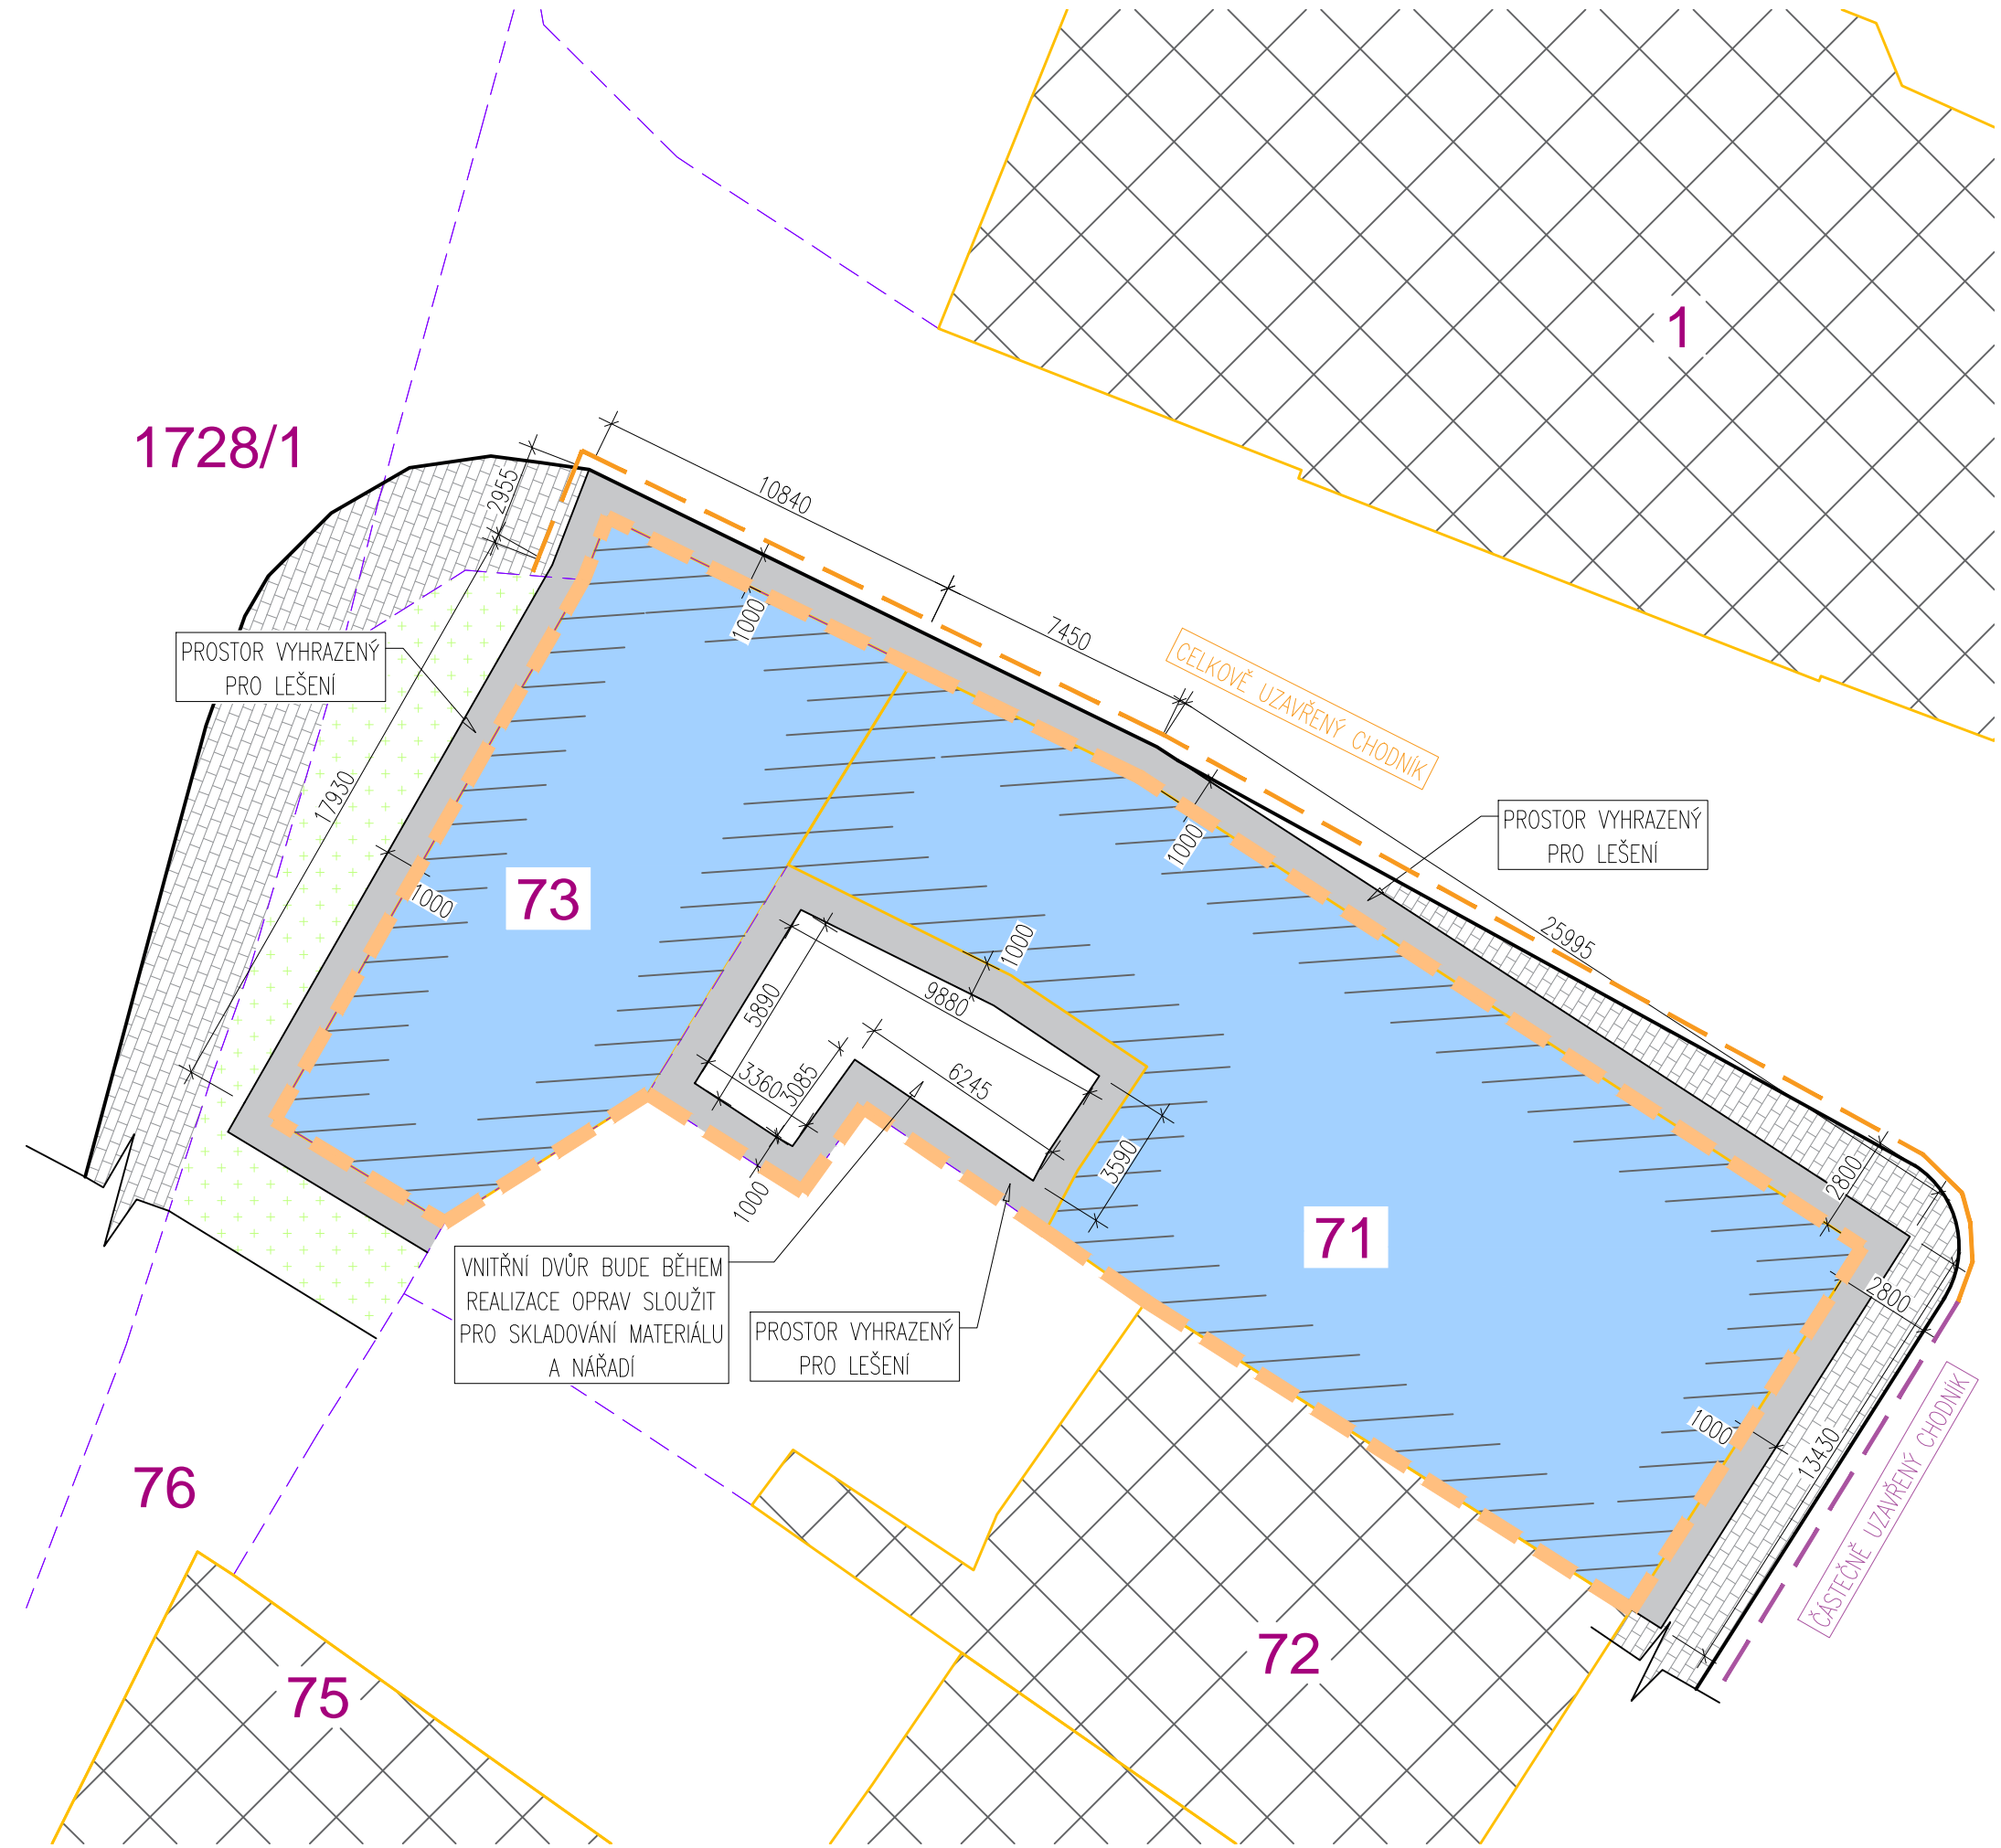

<div><div></div><div><div>HAMPEJS</div><div>PROJEKTY</div></div></div> <div><div>www.hampejsprojekty.cz</div><div>+420 736 788 835</div><div>info@hampejsprojekty.cz</div></div>			
HP:	Ing. Ondřej Hampejs	STUPEŇ:	DOS
VYPRACOVAL:	Ruslan Kurtyak	DATUM:	06/2024
ARCHITEKT:	-	Č. ZAKÁZKY:	23-72
AUTORIZACE:		Č. PARÉ:	
OBJEDNATEL			
Městský úřad Bílina, Břežanská 50/4, 418 01 Bílina Bc. Jan Pech, Investiční referent			
ZAKÁZKA:			
REVITALIZACE OBJEKTU BŘEŽANSKÁ			
p.č. 71 a p.č. 73 v k.ú. Bílina			
ČÁST PD:			
C. SITUAČNÍ VÝKRESY			
NÁZEV VÝKRESU:			
SITUACE KOORDINAČNÍ			
REVIZE:	MĚŘÍTKO:	Č. VÝKRESU:	
----	1:200	C.02	

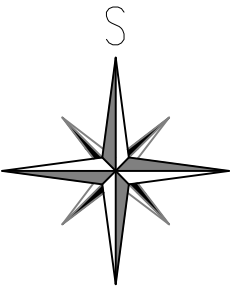