


2. ETAPA REVITALIZACE FASÁDY:

OBJEKT SO 01 - P.Č.ST. 73 V K.Ú. BÍLINA

POHLED OD SEVEROZÁPADU:

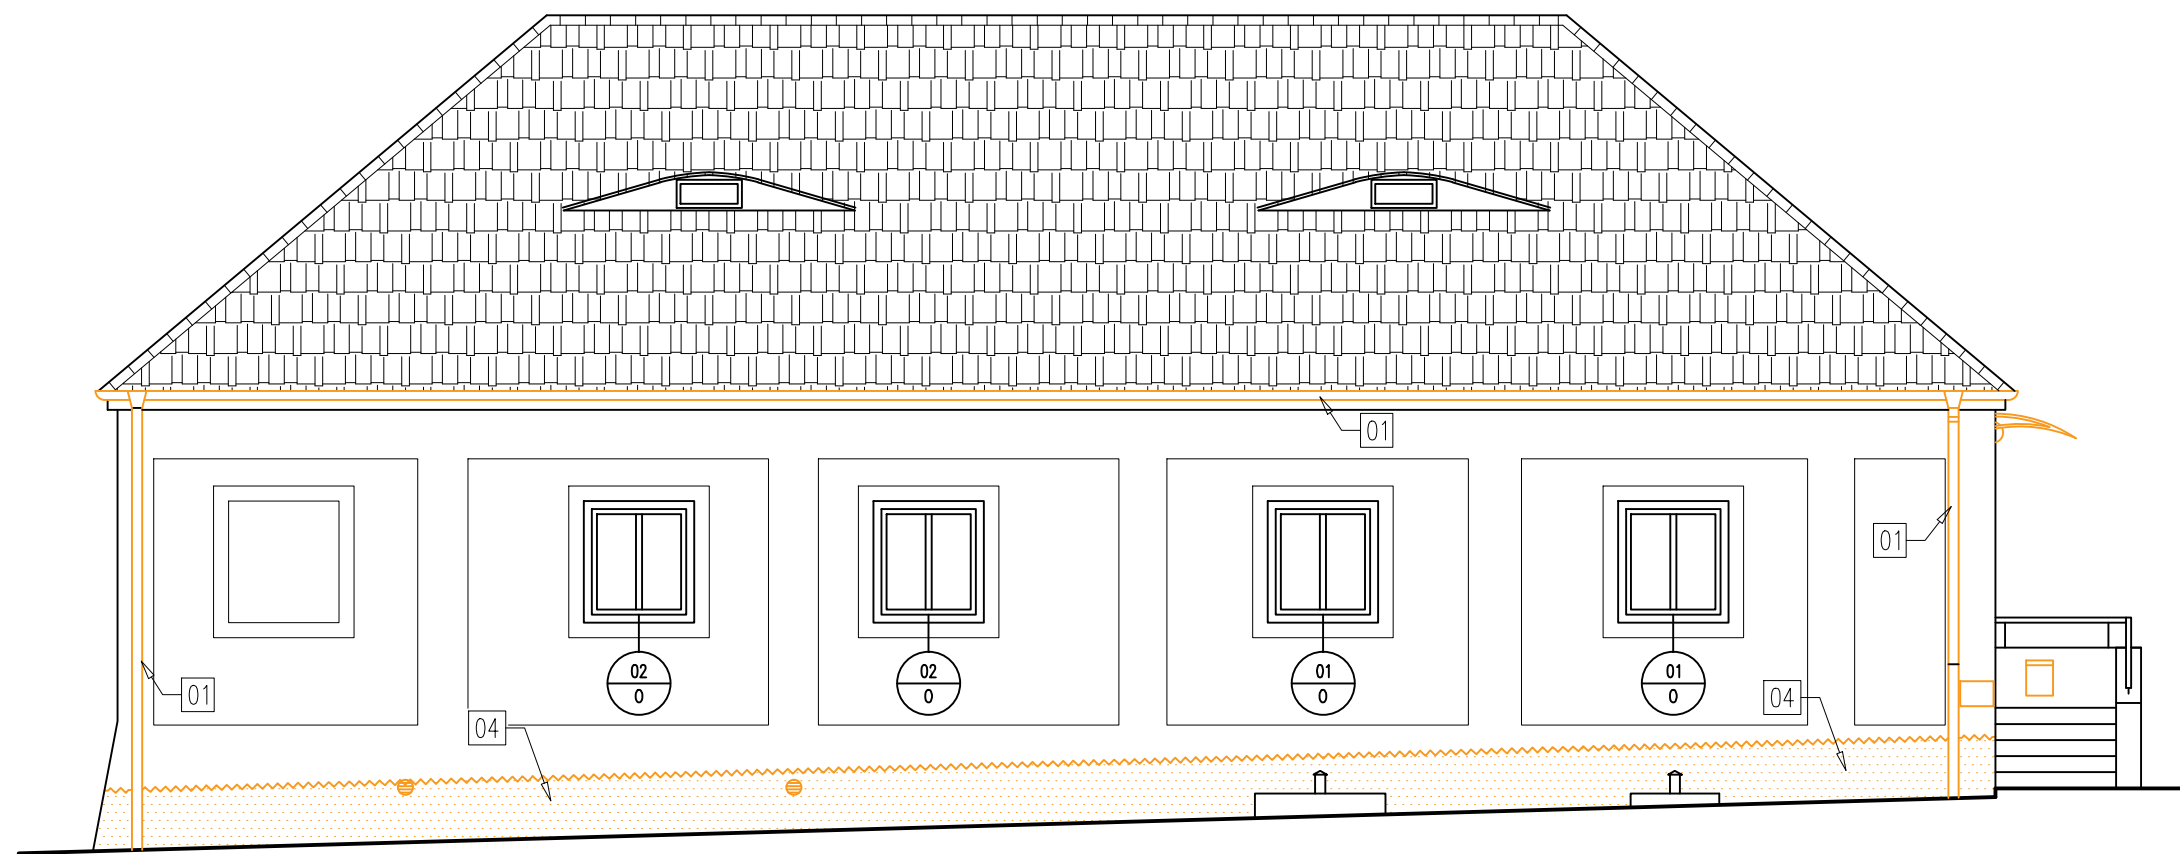


BOURACÍ PRÁCE:

- 01 – DEMONTÁŽ STÁVAJÍCÍCH DEŠŤOVÝCH SVODŮ A OKAPŮ.
04 – OKLEPÁNÍ STÁVAJÍCÍ SOKLOVÉ OMÍTKY AŽ 600mm NAD TERÉNEM A ZAČISTĚNÍ AŽ K SAMOTNÉMU OBVODOVÉMU ZDIVU.
05 – V NĚKTERÝCH ČÁSTECH FASÁDY JE OMÍTKA POSTIŽENÁ I VE VYŠŠÍCH MÍSTECH. VOLNÉ ČÁSTI OMÍTKY BUDOU ZAČISTĚNY AŽ NA JEJICH PEVNÝ POVRCH.
06 – VÝPLNĚ OTVORŮ NAVRHOVANÉ K DEMONTÁŽI Z DŮVODU JEJICH ŠPATNÉHO STAVU (NEOZNAČENÉ VÝPLNĚ OTVORŮ JSOU NAVRŽENÁ K RENOVACI).
07 – DEMONTÁŽ STÁVAJÍCÍCH PRVKŮ NA FASÁDĚ OBJEKTU – STRÍŠKY, SEDULE A SVĚTLA.
09 – VŠECHNY FASÁDY BUDOU OČIŠŤENY OD USAZENÝCH NEČISTOT, PRACHU A NÁLETŮ.


POZNÁMKY:

- 101 – PROJEKTOVÁ DOKUMENTACE REVITALIZACE OBJEKTŮ P.Č.ST 71 A P.Č.ST. 73 V K.Ú. BÍLINA NAVRHUJE JAK PRIMÁRNÍ SANAČNÍ OPATŘENÍ, TAK I SEKUNDÁRNÍ.
– PRIMÁRNÍM OPATŘENÍM JE ODSTRANĚNÍ PŘÍČIN VNIKÁNÍ VLHKOSTI DO ZDIVA POMOCÍ NAVRTÁNÍ CHEMICKÉ INJEKTÁŽE. DANÉ OPATŘENÍ ZAMEZÍ VZLINÁNÍ VLHKOSTI PO OBVODOVÝCH KONSTRUKCÍCH A DELŠÍ VÝDRŽ FASÁD OBJEKTŮ.
– SEKUNDÁRNÍM OPATŘENÍM JE OČIŠTĚNÍ ZASOLENÉHO ZDIVA, JEHO OCHRÁNĚNÍ A SANOVÁNÍ POMOCÍ OMÍTKOVÝCH SYSTÉMŮ, KTERÉ JSOU VODOODPUDIVÉ A VYSOCE PAROPROPUSTNÉ.
102 – STÁVAJÍCÍ VÝPLNĚ OTVORŮ JE ŘADÍ DO TŘÍ KATEGORIÍ:
– 1. VÝPLNĚ OTVORŮ, KTERÉ JSOU VE ŠPATNÉM STAVU A NAVRHOJÍ SE KE KOMPLETNÍ VÝMĚNĚ JEDNÁ SE O NĚKTERÉ PŘÍZEMNÍ VÝPLNĚ OTVORŮ, KTERÉ VZHLEDEM K NÍZKÝM PARAPETŮM A VZLINÁNÍ VLHKOSTI JSOU POSTIŽENÉ NEJVÍCE.
– 2. VÝPLNĚ OTVORŮ, KTERÉ SE DAJÍ ZACHRÁNIT JEJICH RENOVACÍ.
– 3. VÝPLNĚ OTVORŮ, KTERÉ JSOU V DOBRÉM STAVU. JEDNÁ SE O OKNA A DVEŘE S PLASTOVÝMI RÁMY.
103 – VÝPIS VÝPLNÍ OTVORŮ SE SOUČÁSTI DANÉ PROJEKTOVÉ DOKUMENTACE VIZ. D.1.1. ARCHITEKTONICKO–STAVEBNÍ ŘEŠENÍ.

POHLED OD SEVEROVÝCHODU:

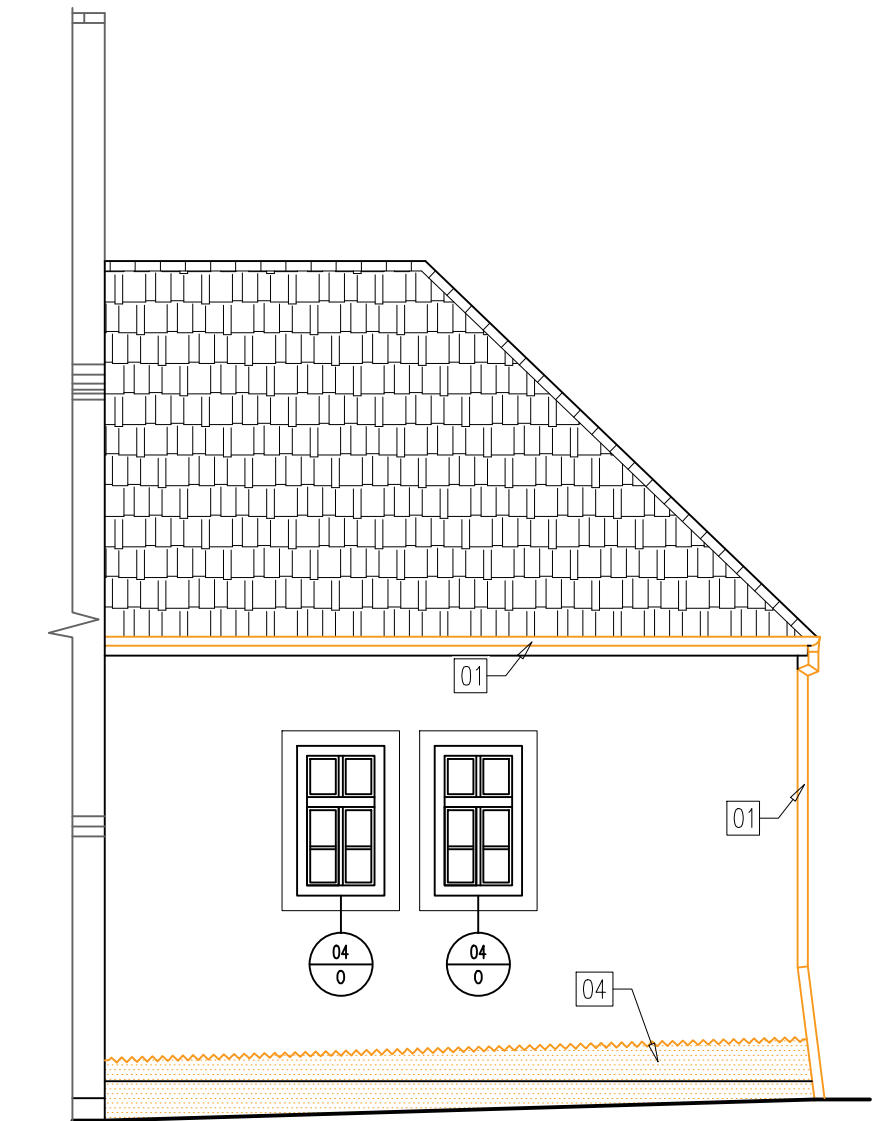

POHLED OD JIHOZÁPADU:

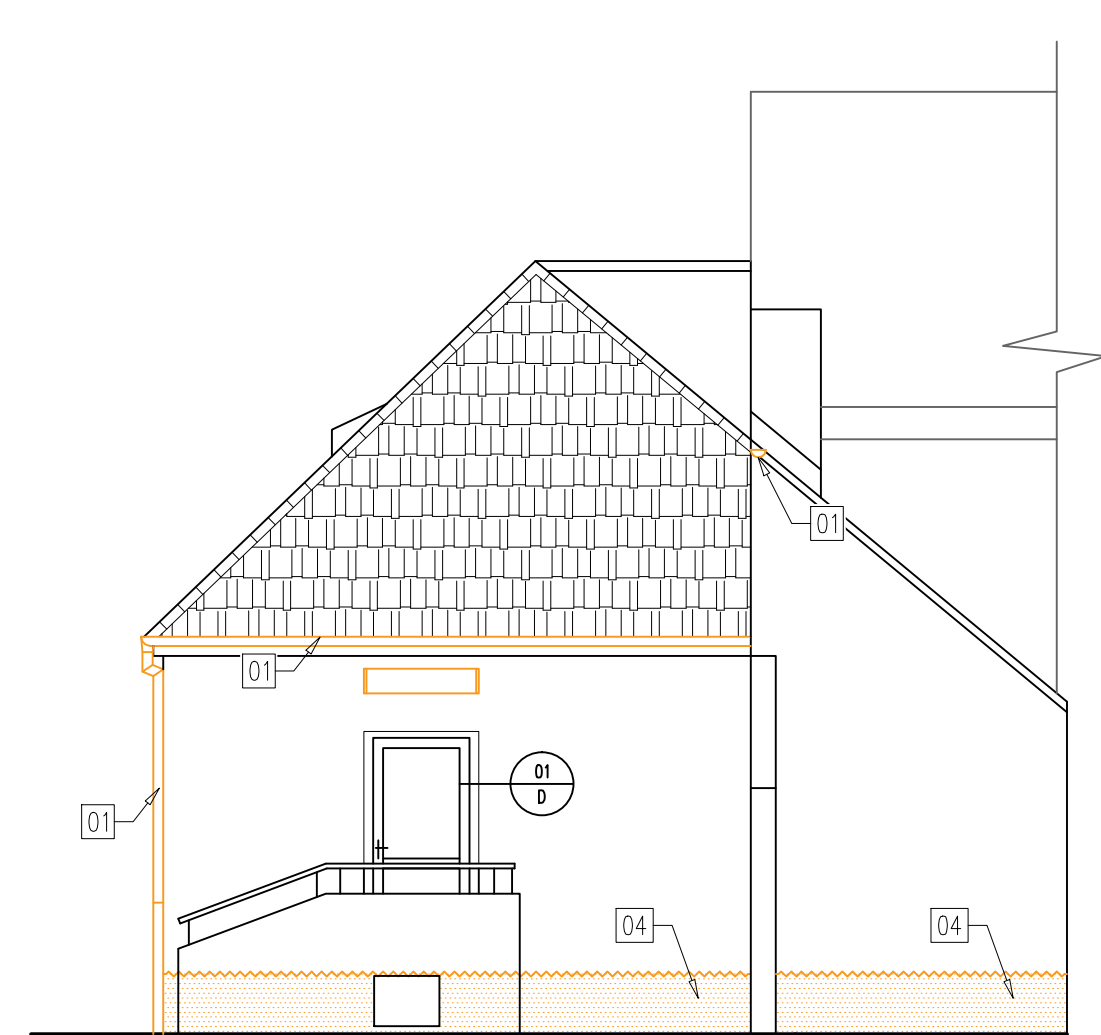

<div><div>HAMPEJS PROJEKTY</div><div>www.hampejsprojekty.cz +420 736 788 835 info@hampejsprojekty.cz</div></div>			
HP:	Ing. Ondřej Hampejs	STUPEŇ:	DOS
VYPRACOVAL:	Ruslan Kurtyak	DATUM:	06/2024
ARCHITEKT:	-	Č. ZAKÁZKY:	23-72
AUTORIZACE:		Č. PARÉ:	
OBJEDNATEL		Městský úřad Bílina, Břežanská 49/2 418 01 Bílina	
ZAKÁZKA:		REVITALIZACE OBJEKTU Břežanská 49/2, Bílina	
ČÁST PD:		D.1.1 ARCHITEKTONICKO - STAVEBNÍ ŘEŠENÍ	
NÁZEV VÝKRESU:		SO 02 - POHLEDY NA FASÁDU - STÁVAJÍCÍ STAV	
REVIZE:	MĚŘÍTKO:	Č. VÝKRESU:	
----	1:75	D.1.1.03	