


3. ETAPA REVITALIZACE FASÁDY:

VNITRODVORNÍ FASÁDY - OBJEKT P.Č.ST. 71, P.Č.ST. 73 A OPĚRNÉ ZDI


POHLED OD JIHOVÝCHODU:

OBJEKT P.Č.ST. 73 V K.Ú. BÍLINA

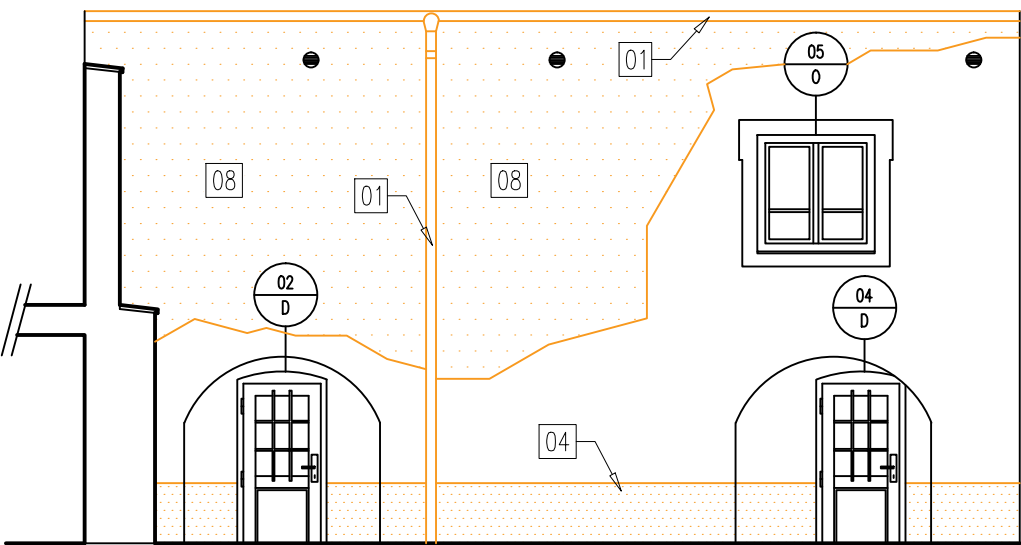


POHLED OD JIHOZÁPADU:

OBJEKT P.Č.ST. 71 V K.Ú. BÍLINA

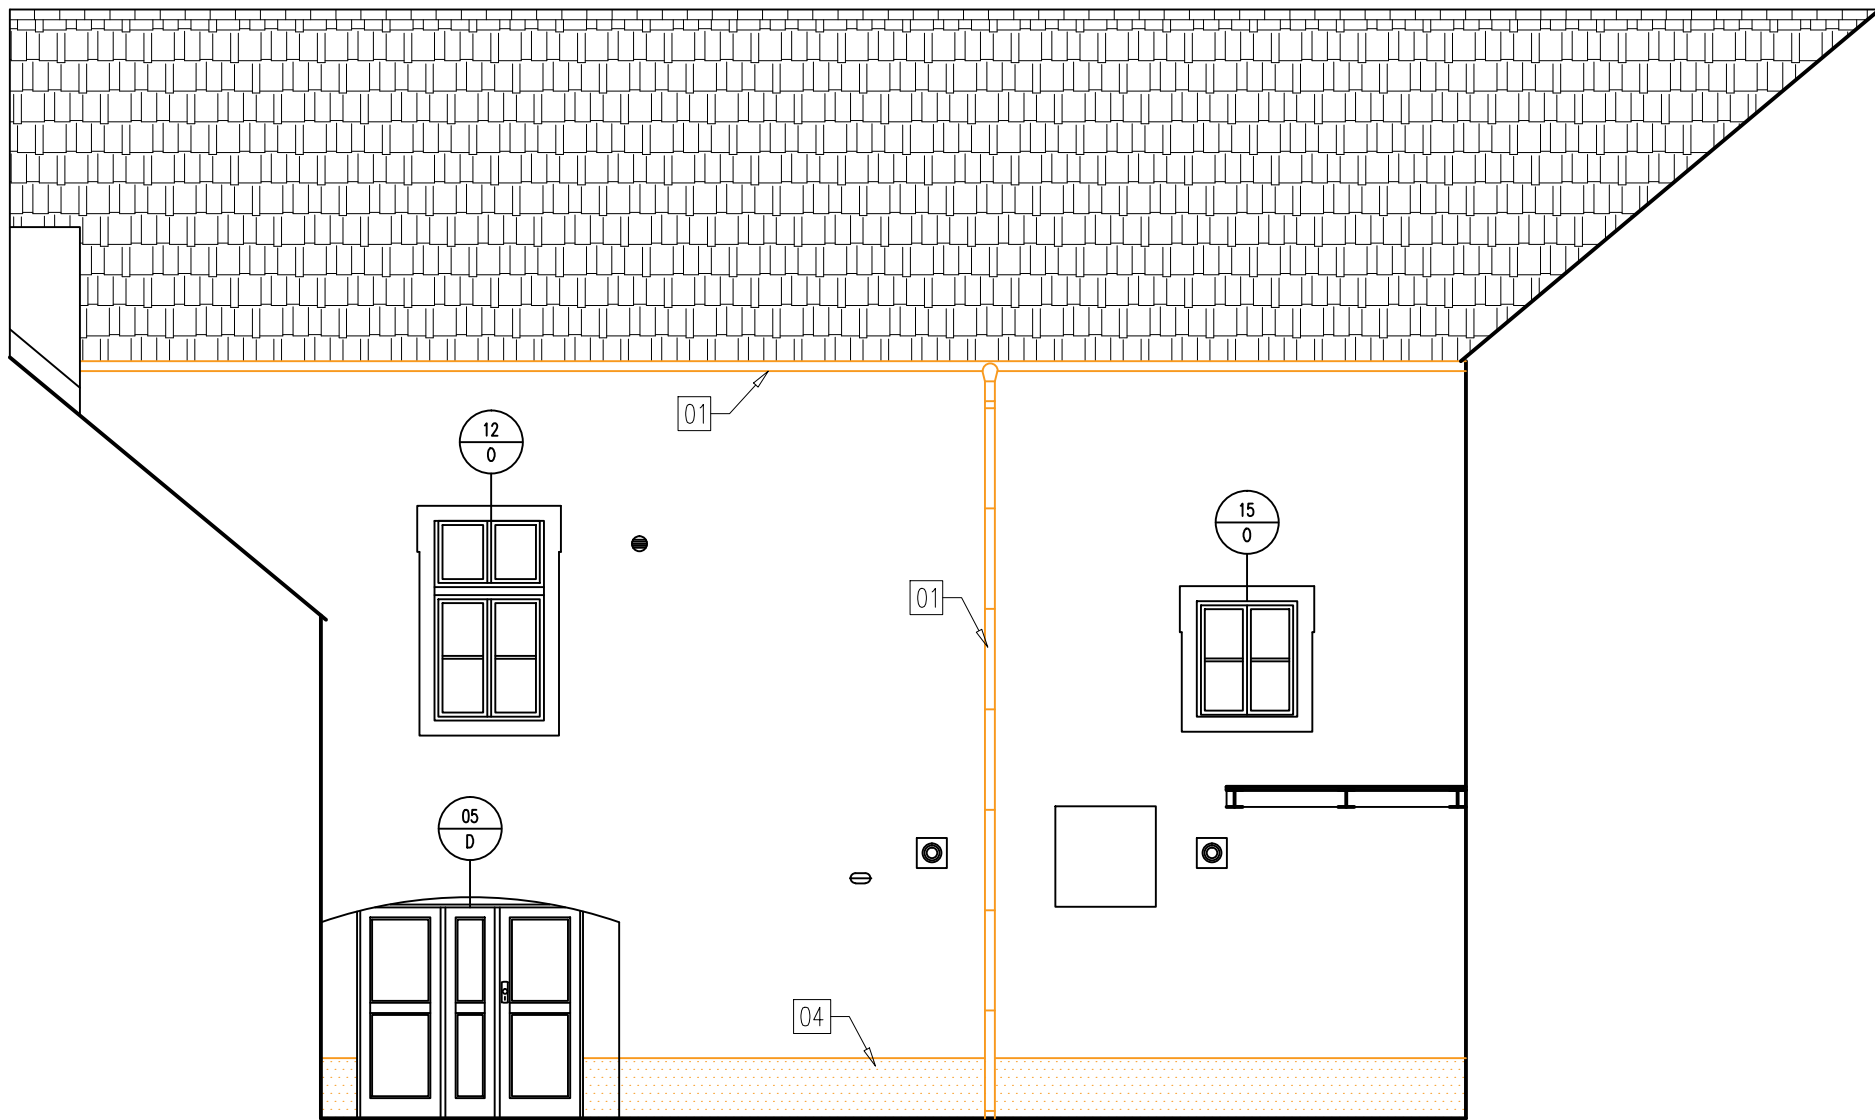

POHLED OD SEVEROZÁPADU:

OBJEKT P.Č.ST. 71 V K.Ú. BÍLINA



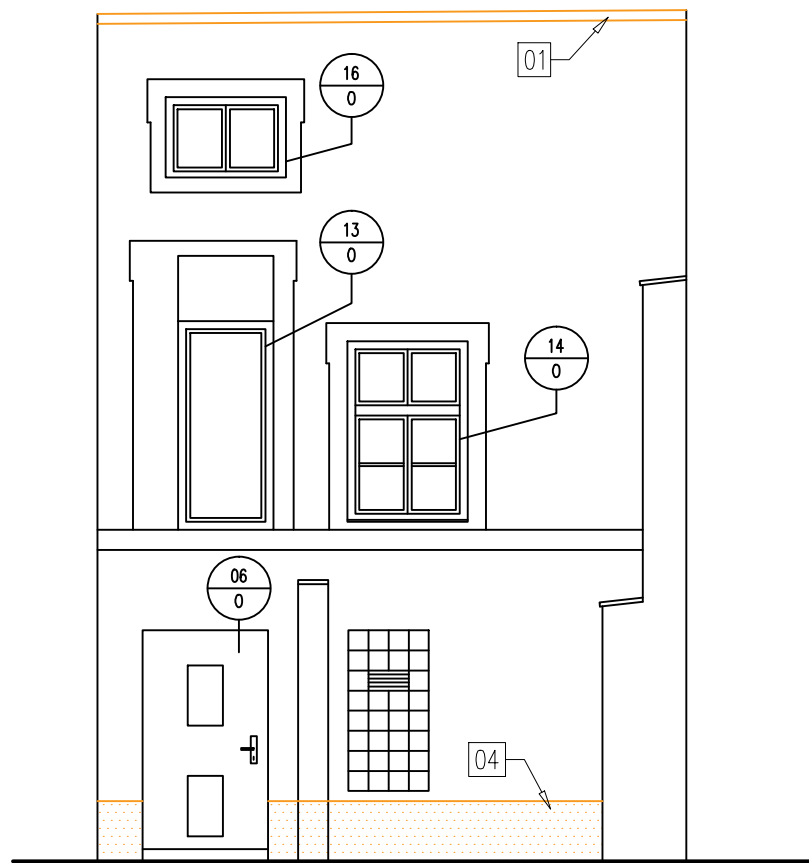


OPĚRNÉ ZDI:

SEVEROZÁPADNÍ ZEĎ

JIHOZÁPADNÍ ZEĎ

JIHOZÁPADNÍ ZEĎ

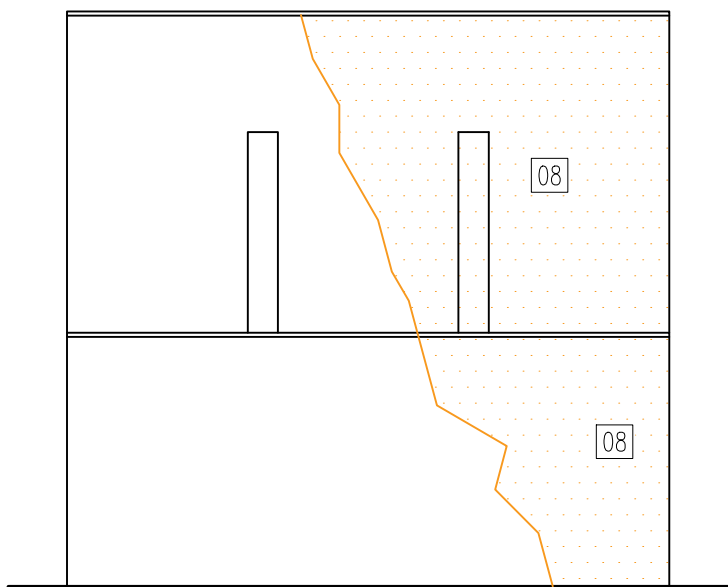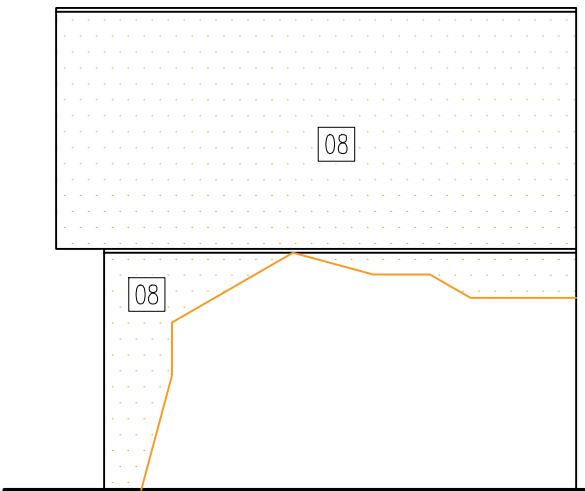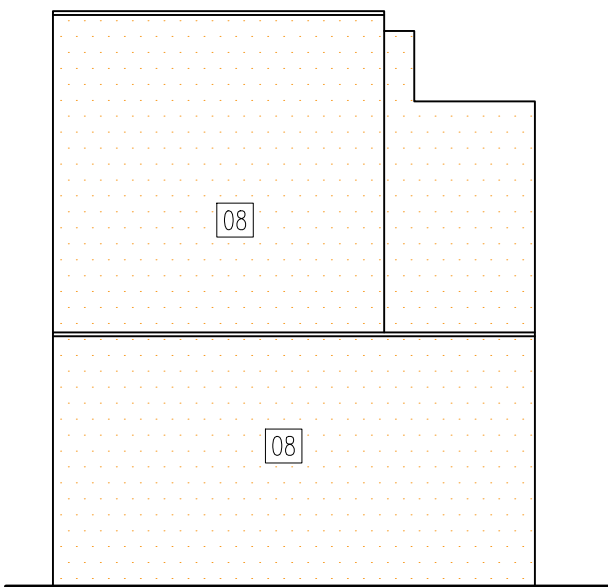

BOURACÍ PRÁCE:

- 01 – DEMONTÁŽ STÁVAJÍCÍCH DEŠŤOVÝCH SVODŮ A OKAPŮ.
04 – OKLEPÁNÍ STÁVAJÍCÍ SOKLOVÉ OMÍTKY AŽ 600mm NAD TERÉNEM A ZAČISTĚNÍ AŽ K SAMOTNÉMU OBYVADOVÉMU ZDIVU.
05 – V NĚKTERÝCH ČÁSTECH FASÁDY JE OMÍTKA POSTIŽENÁ I VE VYŠŠÍCH MÍSTECH. VOLNÉ ČÁSTI OMÍTKY BUDOU ZAČISTĚNÝ AŽ NA JEJICH PEVNÝ POVRCH.
07 – DEMONTÁŽ STÁVAJÍCÍCH PRVKŮ NA FASÁDĚ OBJEKTU.
08 – OČISTĚNÍ OPĚRNÝCH ZDÍ OD POPINAVÝCH POROSTŮ.
09 – VŠECHNY FASÁDY BUDOU OČISTĚNÝ OD USAZENÝCH NEČISTOT, PRACHU A NÁLETŮ.

POZNÁMKY:

- 101 – PROJEKTOVÁ DOKUMENTACE REVITALIZACE OBJEKTŮ P.Č.ST. 71 A P.Č.ST. 73 V K.Ú. BÍLINA
NAVRHUJE JAK PRIMÁRNÍ SANAČNÍ OPATŘENÍ, TAK I SEKUNDÁRNÍ.
– PRIMÁRNÍM OPATŘENÍ JE ODSTRANĚNÍ PŘÍČIN VNIKÁNÍ VLHKOSTI DO ZDIVA POMOCÍ NAVRTÁNÍ CHEMICKÉ INJEKTÁŽE.
DANÉ OPATŘENÍ ZAMEZÍ VZLINÁNÍ VLHKOSTI PO OBYVADOVÝCH KONSTRUKCÍCH A DELŠÍ VÝDRŽ FASÁD OBJEKTŮ.
– SEKUNDÁRNÍM OPATŘENÍM JE OČISTĚNÍ ZASOLENÉHO ZDIVA, JEHO OCHRÁNĚNÍ A SANOVÁNÍ POMOCÍ OMÍTKOVÝCH SYSTÉMŮ, KTERÉ JSOU VODOODPUDIVÉ A VYSOCE PAROPROPUSTNÉ.
102 – STÁVAJÍCÍ VÝPLNĚ OTVORŮ JE ŘADÍ DO TŘÍ KATEGORIÍ:
– 1. VÝPLNĚ OTVORŮ, KTERÉ JSOU VE ŠPATNÉM STAVU A NAVRHUJÍ SE KE KOMPLETNÍ VÝMĚNĚ
JEDNÁ SE O NĚKTERÉ PŘÍZEMNÍ VÝPLNĚ OTVORŮ, KTERÉ VZHLEDEM K NÍZKÝM PARAPETŮM A VZLINÁNÍ VLHKOSTI JSOU POSTIŽENÉ NEJVÍCE.
– 2. VÝPLNĚ OTVORŮ, KTERÉ SE DAJÍ ZACHRÁNIT JEJICH RENOVACÍ.
– 3. VÝPLNĚ OTVORŮ, KTERÉ JSOU V DOBRÉM STAVU. JEDNÁ SE O OKNA A DVEŘE S PLASTOVÝMI RÁMY.
103 – VÝPIS VÝPLNÍ OTVORŮ SE SOUČÁSTI DANÉ PROJEKTOVÉ DOKUMENTACE VIZ. D.1.1. ARCHITEKTONICKO–STAVEBNÍ ŘEŠENÍ.

HAMPEJS PROJEKTY		www.hampejsprojekty.cz +420 736 788 835 info@hampejsprojekty.cz	
HP:	Ing. Ondřej Hampejs	STUPEŇ:	DOS
VYPRACOVAL:	Ruslan Kurtyak	DATUM:	06/2024
ARCHITEKT:	-	Č. ZAKÁZKY:	23-72
AUTORIZACE:		Č. PARÉ:	
OBJEDNATEL		Městský úřad Bílina, Břežanská 49/2, 418 01 Bílina	
ZAKÁZKA:		REVITALIZACE OBJEKTU Břežanská 49/2, Bílina	
ČÁST PD:		D.1.1 ARCHITEKTONICKO - STAVEBNÍ ŘEŠENÍ	
NÁZEV VÝKRESU:		POHLEDY NA FASÁDY VNITRODVORNÍ - STÁVAJÍCÍ STAV	
REVIZE:	MĚŘITKO:	Č. VÝKRESU:	
----	1:75	D.1.1.05	