



C.1 SITUAČNÍ VÝKRES ŠIRŠÍCH VZTAHŮ (M 1:2000)

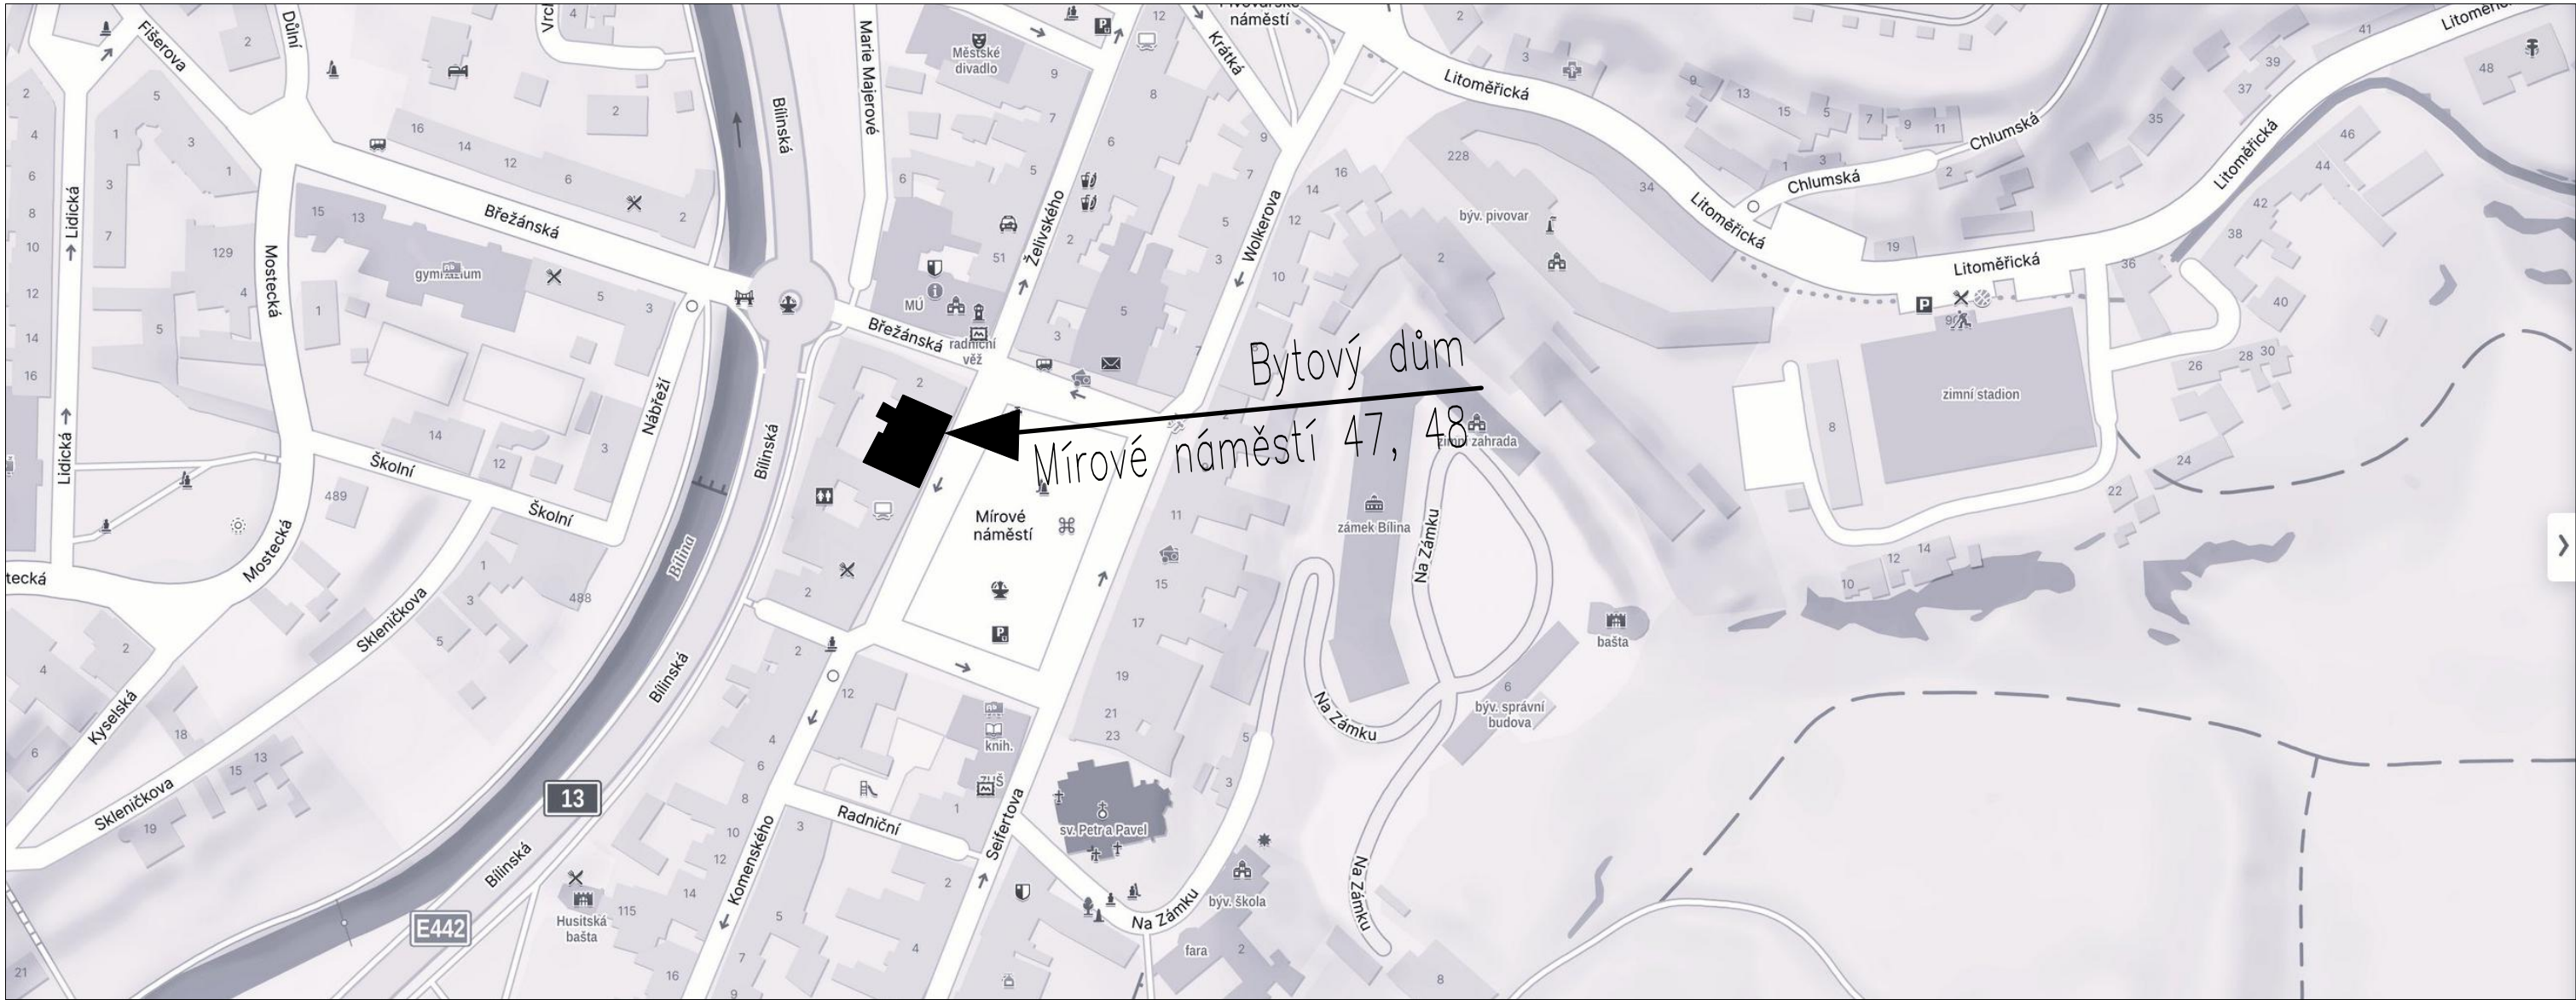

Příslušné katastrální území předmětného objektu:
Bílina [604208]

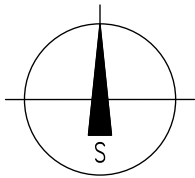

<div>DEKPROJEKT</div>		PROJEKTOVÁ DOKUMENTACE OPRAVY STŘECHY Bytový dům, Mírové náměstí 47, 48, 418 01 Bílina	
projektant: DEKPROJEKT s. r. o. Tiskařská 257/10 108 00 Praha 10 - Malešice		objednatel: Město Bílina Břežanská 50/4 41801 Bílina	
stupeň dokumentace: Dokumentace pro provádění stavby		část dokumentace: C. Situační výkresy	obsah výkresu: Situační výkres širších vztahů
vypracoval: Ing. Tomáš Puhl		zodpovědný projektant: Ing. David Tesař ČKAIT 0701253	
kontroloval: Ing. Lubomír Odehnal		paré:	
		číslo výkresu: C.1	
formát: A3 (2 x A4)		datum: Květen 2025	č. zakázky: 2024-010651-PT