



C.3 KOORDINAČNÍ SITUAČNÍ VÝKRES (M 1:500)

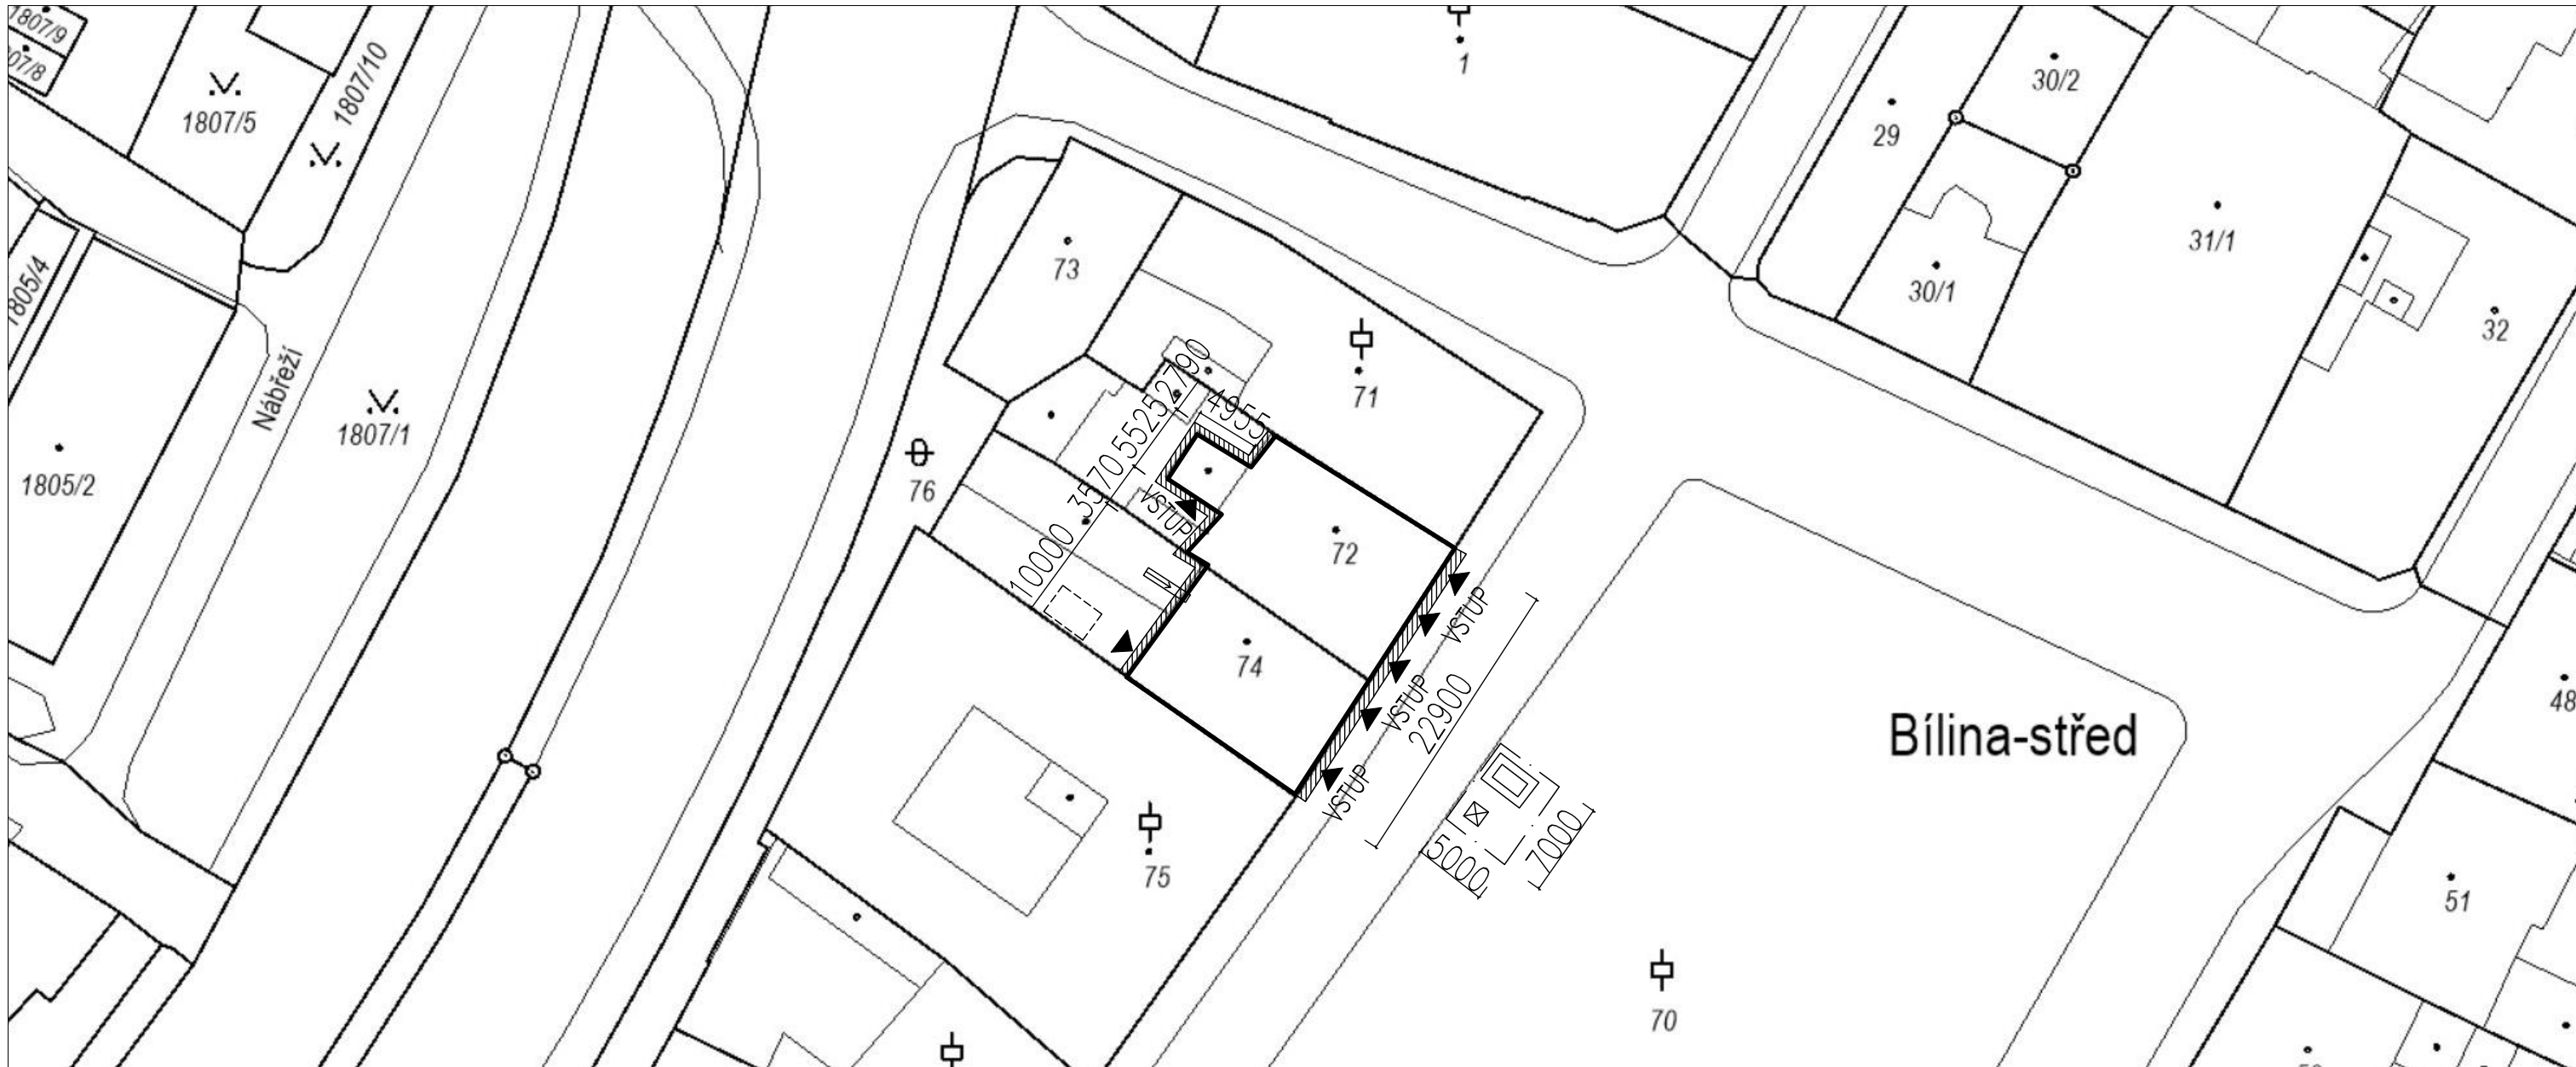

Příslušné katastrální území předmětného objektu:
Bílina [604208]

LEGENDA

- lešení s ochrannou sítí
dvoutýčkové zábradlí výšky 1100 mm
opatřené cedulí "zákaz vstupu"
mobilní kontejner
mobilní WC
skládka materiálu
šikmý stavební výtah

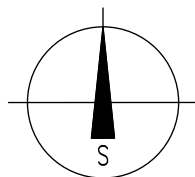

POZNÁMKY

- Prvky staveniště:
- Dále bude umístěn kontejner pro demontovaný materiál a odřezky nových stavebních materiálů,
a mobilní WC. Toto bude umístěno na pozemku p. č. 70
-Skládka materiálu a žebříkový výtah bude umístěn na dvoře objektu par.č. 74

Ochrana zeleně:

- Vše bude provedeno v souladu s ČSN DIN 18 920 Ochrana stromů, porostů a ploch pro vegetaci
při stavebních činnostech a ČSN 83 9021 Technologie vegetačních úprav v krajině – Rostliny a jejich výsadba.

DEK
PROJEKT

PROJEKTOVÁ DOKUMENTACE OPRAVY STŘECHY
Bytový dům, Mírové náměstí 47, 48, 418 01 Bílina

projektant: DEKPROJEKT s. r. o.
Tiskařská 257/10
108 00 Praha 10 - Malešice

objednatel: Město Bílina
Břežanská 50/4
41801 Bílina

stupeň dokumentace:
Dokumentace pro provádění stavby

část dokumentace:
C. Situační výkresy

obsah výkresu:
Koordinační situační výkres

vypracoval:
Ing. Tomáš Puhl

zodpovědný projektant:
Ing. David Tesař ČKAIT 0701253

paré:

kontroloval:
Ing. Lubomír Odehnal

Pořadové číslo v deníku autorizované osoby: 735

číslo výkresu:
C.3

formát: A3 (2 x A4)

datum: Květen 2025

měřítko: 1:500

č. zakázky: 2024-010651-PT