



ŘEZ STŘECHOU A-A – NAVRHOVANÝ STAV

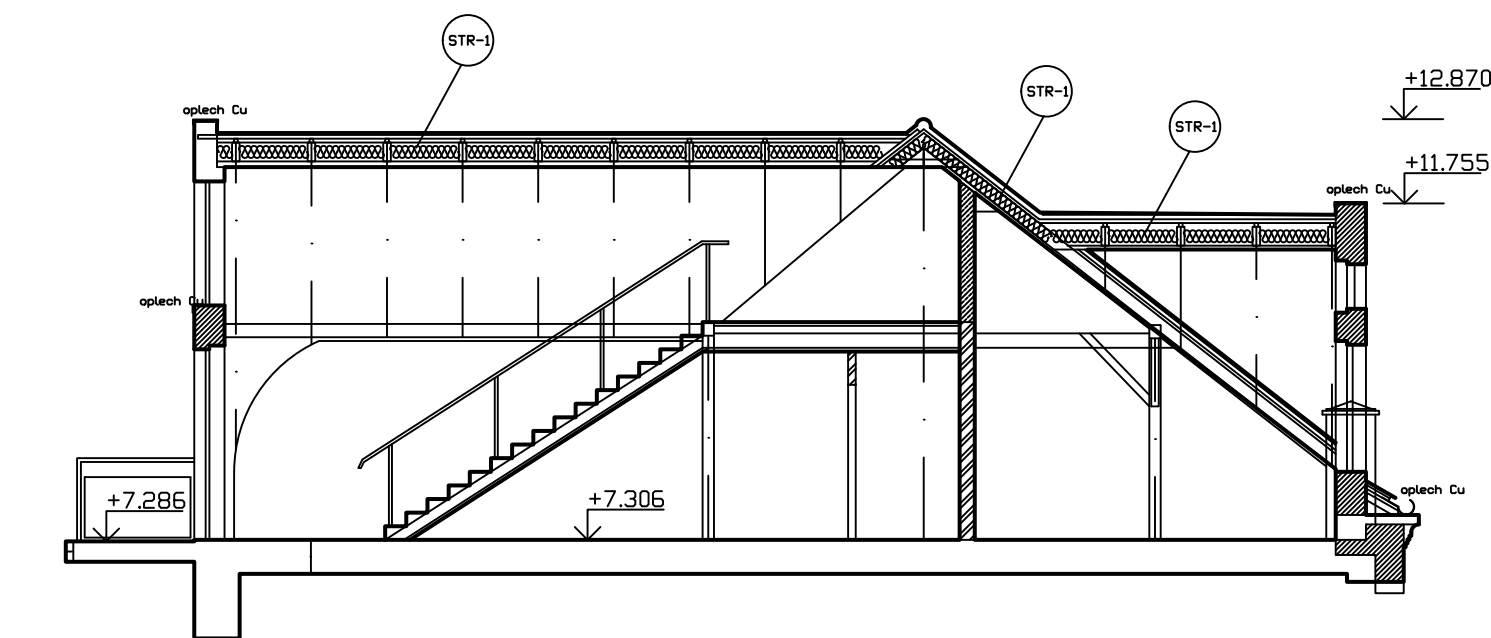

ŘEZ STŘECHOU B-B – NAVRHOVANÝ STAV

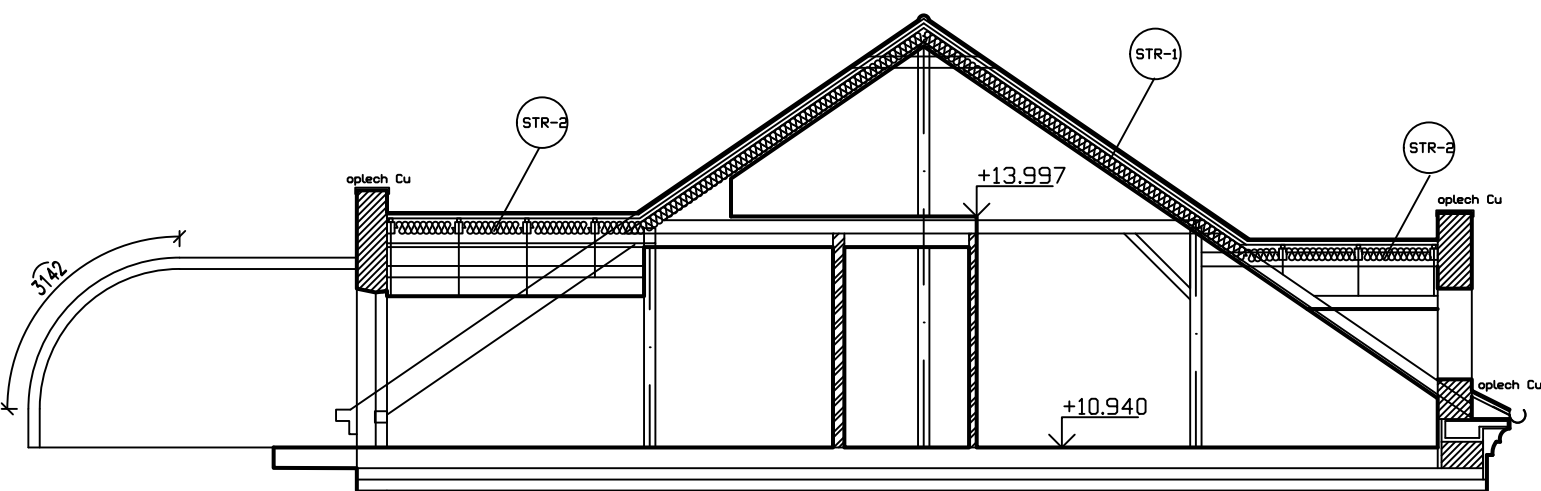

LEGENDA ZNAČENÍ:

- · — · — · — bleskosvod svtávající vedení
- Navržená nová krytina střechy – skladba STR-1 viz "D.1.1. a) Technická zpráva"
- Navržená nová krytina střechy – skladba STR-2 viz "D.1.1. a) Technická zpráva"
- Neřešená část teras a zastřešení výtahu

POZNÁMKY:

- Zakreslení a rozměry stávajících konstrukcí vycházejí:
- z výkresů z původní projektové dokumentace poskytnuté objednatelem
 - ze satelitního zaměření služnu SKYFOX
 - z poznatků a zaměření z místního šetření provedené projektantem
- Výpis skladeb a další podrobnosti viz D.1.1.Technická zpráva", která je nedílnou součástí této projektové dokumentace

Větrací komínky:

- A – PŮVODNÍ Kovový komínek nuceného větrání koupelen
- B – NOVÝ Plastový odvětrávcí komínek kanalizace
- C – PŮVODNÍ Kovový komínek nuceného větrání digestoře
- D – PŮVODNÍ Kovový komínek nuceného větrání komory

DEK
PROJEKT

PROJEKTOVÁ DOKUMENTACE OPRAVY STŘECHY
Bytový dům, Mírové náměstí 47, 48, 418 01 Bílina

projektant: DEKPROJEKT s. r. o.
Tiskařská 257/10
108 00 Praha 10 - Malešice

objednatel: Město Bílina
v Třebízského ulici v Písku
Břežanská 50/4
41801 Bílina

stupeň dokumentace:
Dokumentace pro provedení stavby

část dokumentace:
D.1.1 Architektonicko - stavební řešení

obsah výkresu:
Řezy střechou - Navrhovaný stav

vypracoval:
Ing. Tomáš Puhl

zodpovědný projektant:
Ing.David tesař ČKAIT 0701253

paré:

kontroloval:
Ing. Lubomír Odehnal

Pořadové číslo v deníku autorizované osoby: 735

číslo výkresu:
D.1.1.2 04

formát: A2 (6 x A4)

datum: květen 2025

měřítko: 1:100

č. zakázky: 2024-010651-PT