
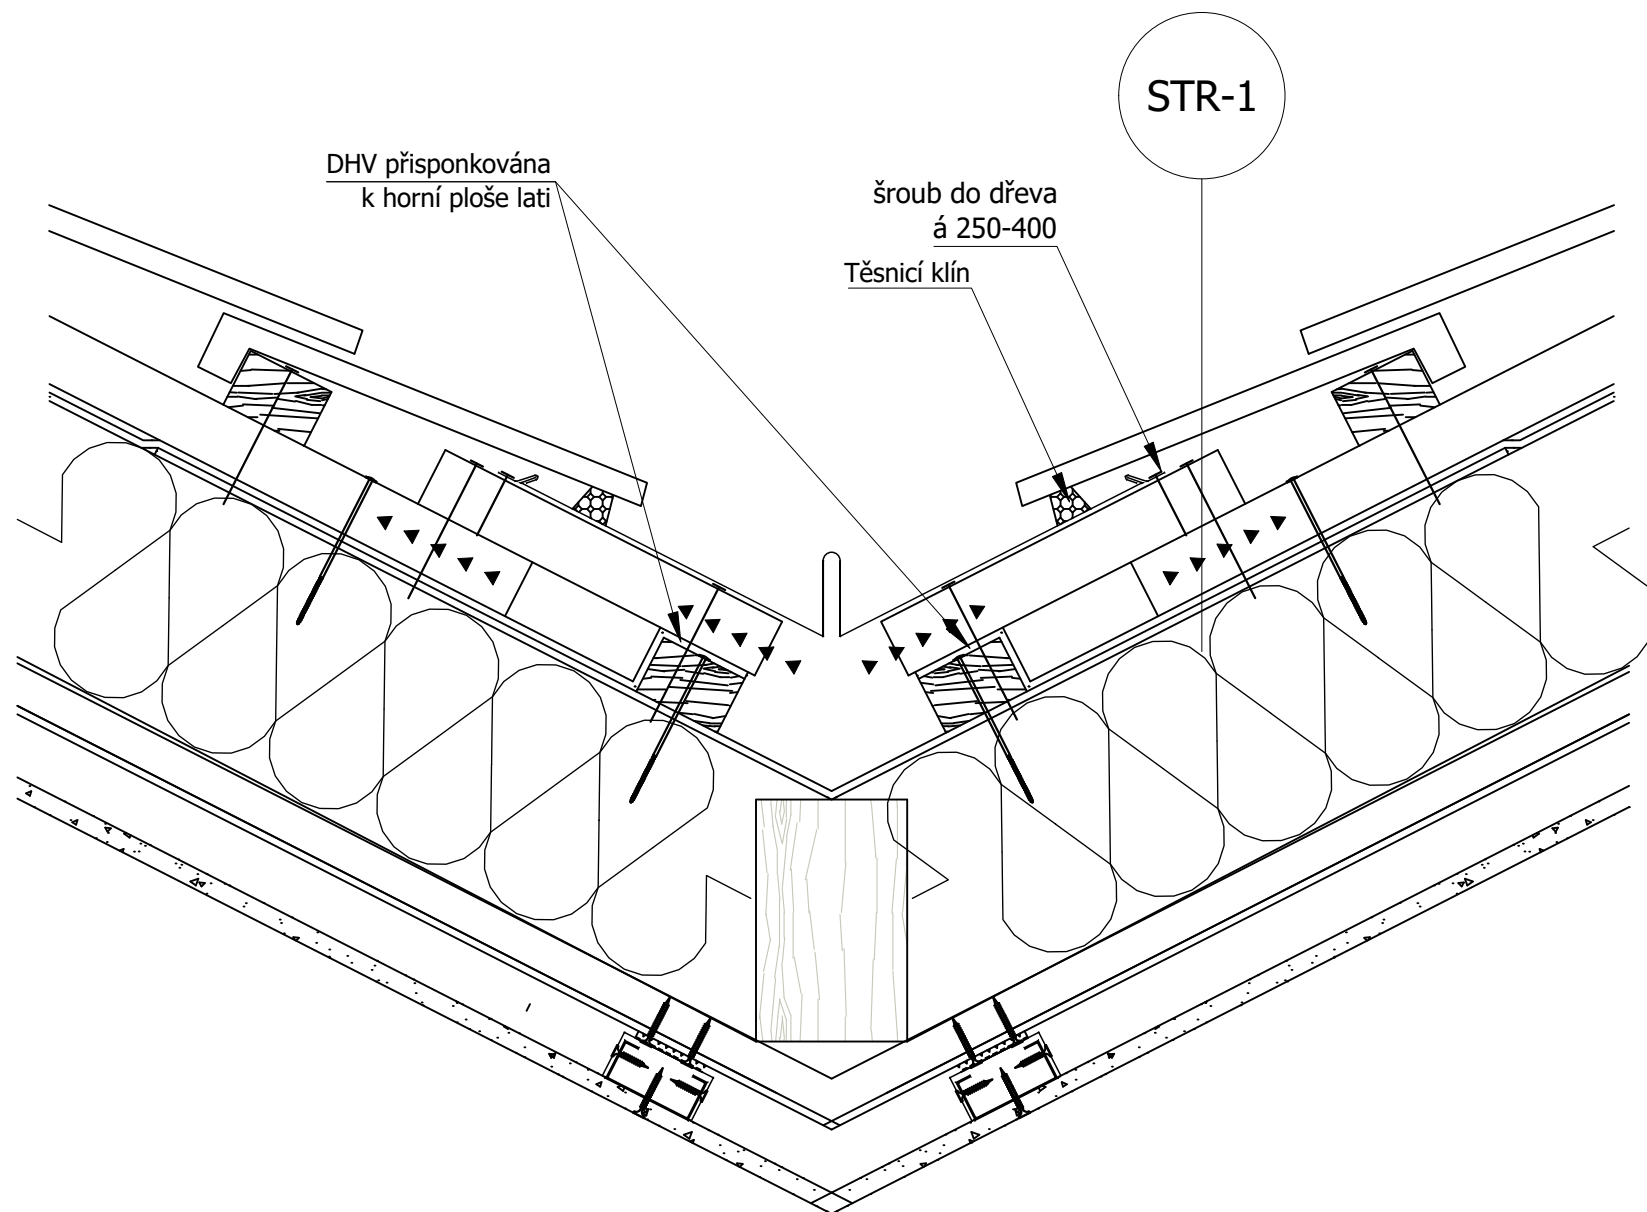


Klempířské profily  
měď  
tl. 0,6 mm

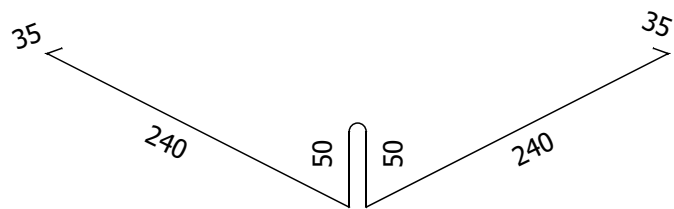

POZN.:

- Všechny práce provádět dle platných ČSN a technologických pravidel za dodržení bezpečnosti práce.
- V případě nejasností (neshoda, rozdíl či chyba v PD), nebo nepředvídaných okolností je nutno přizvat projektanta k posouzení resp. upřesnění dalšího postupu prací na stavbě.
- Veškeré rozměry je nutno ověřit (zaměřit dle skutečného stavu) na stavbě.
- Pro všechny stavební, konstrukční a montážní prvky je nutné dodržovat technologické a montážní předpisy jednotlivých výrobců.

**DEK**  
**PROJEKT**

**PROJEKTOVÁ DOKUMENTACE OPRAVY STŘECHY**  
**Bytový dům, Mírové náměstí 47, 48, 418 01 Bílina**

**projektant:** DEKPROJEKT s. r. o.  
Tiskařská 257/10  
108 00 Praha 10 - Malešice

**objednatel:** Město Bílina  
Břežanská 50/4  
41801 Bílina

**stupeň dokumentace:**  
Dokumentace pro provádění stavby

**část dokumentace:**  
D.1.1 Architektonicko - stavební řešení

**obsah výkresu:**  
Detail E - Úžlabí

**vypracoval:**  
Ing. Tomáš Puhl

**zodpovědný projektant:**  
Ing.David tesař ČKAIT 0701253

**paré:**

**kontroloval:**  
Ing. Lubomír Odehnal

Pořadové číslo v deníku autorizované osoby: 735

**číslo výkresu:**  
**D.1.1.2 09**

**formát:** A3 (2 x A4)

**datum:** Květen 2025

**měřítko:** 1:05

**č. zakázky:** 2024-010651-PT