


- POZN.:**
- Všechny práce provádět dle platných ČSN a technologických pravidel za dodržení bezpečnosti práce.
 - V případě nejasností (neshoda, rozdíl či chyba v PD), nebo nepředvídaných okolností je nutno přizvat projektanta k posouzení resp. upřesnění dalšího postupu prací na stavbě.
 - Veškeré rozměry je nutno ověřit (zaměřit dle skutečného stavu) na stavbě.
 - Pro všechny stavební, konstrukční a montážní prvky je nutné dodržovat technologické a montážní předpisy jednotlivých výrobců.

Alternativní řešení ukončení hydroizolace

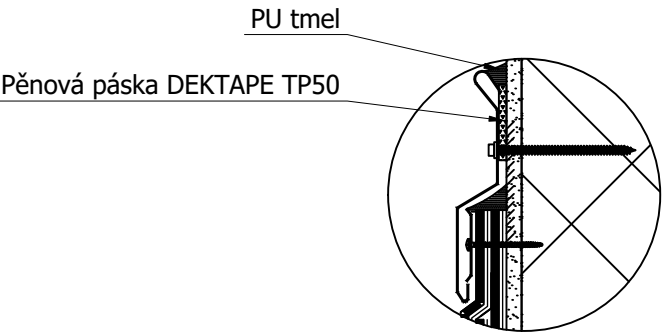

DEK
PROJEKT

PROJEKTOVÁ DOKUMENTACE OPRAVY STŘECHY
Bytový dům, Mírové náměstí 47, 48, 418 01 Bílina

projektant: DEKPROJEKT s. r. o.
Tiskařská 257/10
108 00 Praha 10 - Malešice

objednatel: Město Bílina
Břežanská 50/4
41801 Bílina

stupeň dokumentace:
Dokumentace pro provádění stavby

část dokumentace:
D.1.1 Architektonicko - stavební řešení

obsah výkresu:
Detail L - Napojení na stěnu

vypracoval:
Ing. Tomáš Puhl

zodpovědný projektant:
Ing. David Tesař ČKAIT 0701253

paré:

kontroloval:
Ing. Lubomír Odehnal

Pořadové číslo v deníku autorizované osoby: 735

číslo výkresu:
D.1.1.2 16

formát: A3 (2 x A4)

datum: Květen 2025

měřítko: 1:05

č. zakázky: 2024-010651-PT