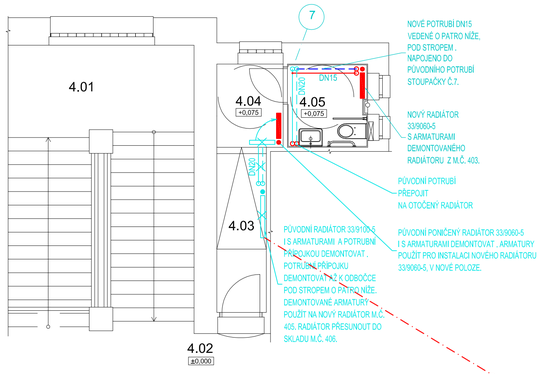

LEGENDA
ÚPRAVY A ROZŠÍŘENÍ - OTOPNÁ TĚLESA A SOUSTAVA
OTOPNÁ SOUSTAVA ZŮSTANE TÉMĚŘ STÁVAJÍCÍ ÚPRAVY JSOU POPSÁNY NA VÝKRESE V OBLASTECH
MÍSTNOSTÍ 4.NP. A ZMĚN PŘEDNASTAVENÍ REGULAČNÍCH ARMATUR TA-STAD V 1.PP, PRO STOUPAČKY Č. 15 A 70.
NOVÁ OCELOVÁ DESKOVÁ TĚLESA RADIK KLASIK DO MÍSTNOSTÍ C. 409 A 410
NOVÉ RADIÁTORY M.Č. 409 A 410 A PŘESUNUTÝ RADIÁTOR DO M.Č. 406 BUDOU NA VSTUPECH
OSAZENY TERMOREGULAČNÍMI VENTILY DANFOSS RA-N, TYTO VENTILY OSADIT TERMOSTATICKÝMI HLAVICEMI,
NA ŽÁTEČCE BUDOU TĚLESA OSAZENA ROHOVÝM ŠROUBENÍM DANFOSS RLV.

NOVÉ POTRUBÍ BUDE:
Z TRUBEK OCELOVÝCH BEŽNÝCH , SPOJOVANÝCH SVÁŘOVÁNÍM.
POTRUBÍ POVEDE POD STROPEM 3.NP, A V PROSTUPECH STĚNAMI A STROPY ULOŽENO V IZOLACÍCH TEPELNÝCH
NÁVLEKOVÝCH. VEDENÍ POTRUBÍ BUDE PODÉL VNITŘNÍCH STĚN, STROPŮ A PODLAH OBJEKTU.

- VŠECHNY VÝROBKY BUDOU POUŽITÉ REFERENČNÍ, STANDARDY POŽADOVANÝ INVESTOREM A PROJEKTANTEM.
- PRO PLATNÍ VEŘEJNÉ ZAKÁZKY SE PŘEPOUŠTÍ POUŽITÍ KVALITATIVNÉ A TECHNICKY ODDRUHOVÝCH ŘEŠENÍ,
VŽDY ALE ŘEŠENÍCH NUTNOU PROJEKTOVOU DOKUMENTACÍ DANÉHO KONKRÉTNÍHO ŘEŠENÍ !

Tomáš Hanzlík - T.H.CENTRAL HEATING

ZŠ Lidická, Bílina,
Odborné učebny a bezbariérové řešení školy
D.1.4.b - VYTÁPĚNÍ A ZDROJ TEPLA

TH CENTRAL HEATING

Objednatel:	Město Bílina, Břežánská 504, 418 01 Bílina		Číslo zakázky:	TH187217
Autor návrhu: Tomáš Hanzlík	Hlavní/Branch projektu:	Odpovědný projektant: Tomáš Hanzlík	Vypracoval: Tomáš Hanzlík	Podpis: VYTAH154
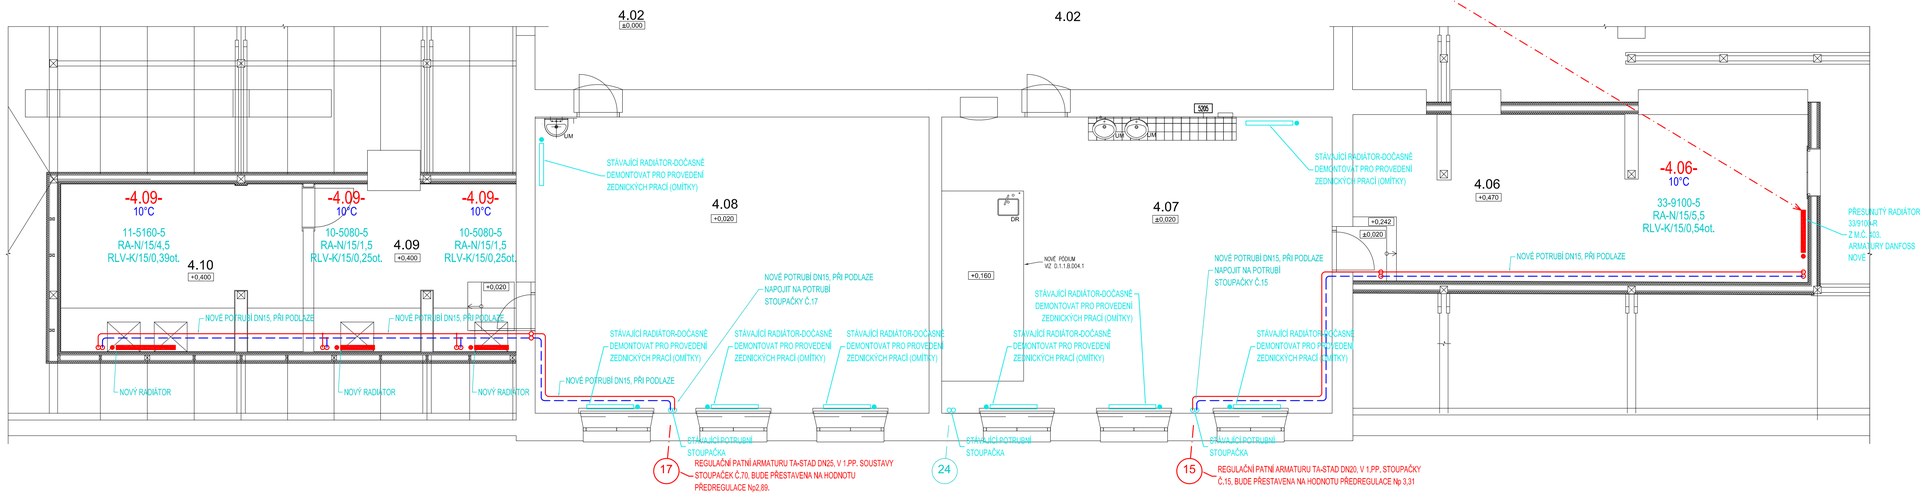
Výkres: D.1.4.b Vytápění	Stupeň:	DSP	Příloha číslo:
	Měřítko:	1:1 75	01
ODBPOSICE ÚPRAV OTOPNÉ SOUSTAVY VE 3.+4.NP.	Datum:	05. 2017