


ŘEZ DD'

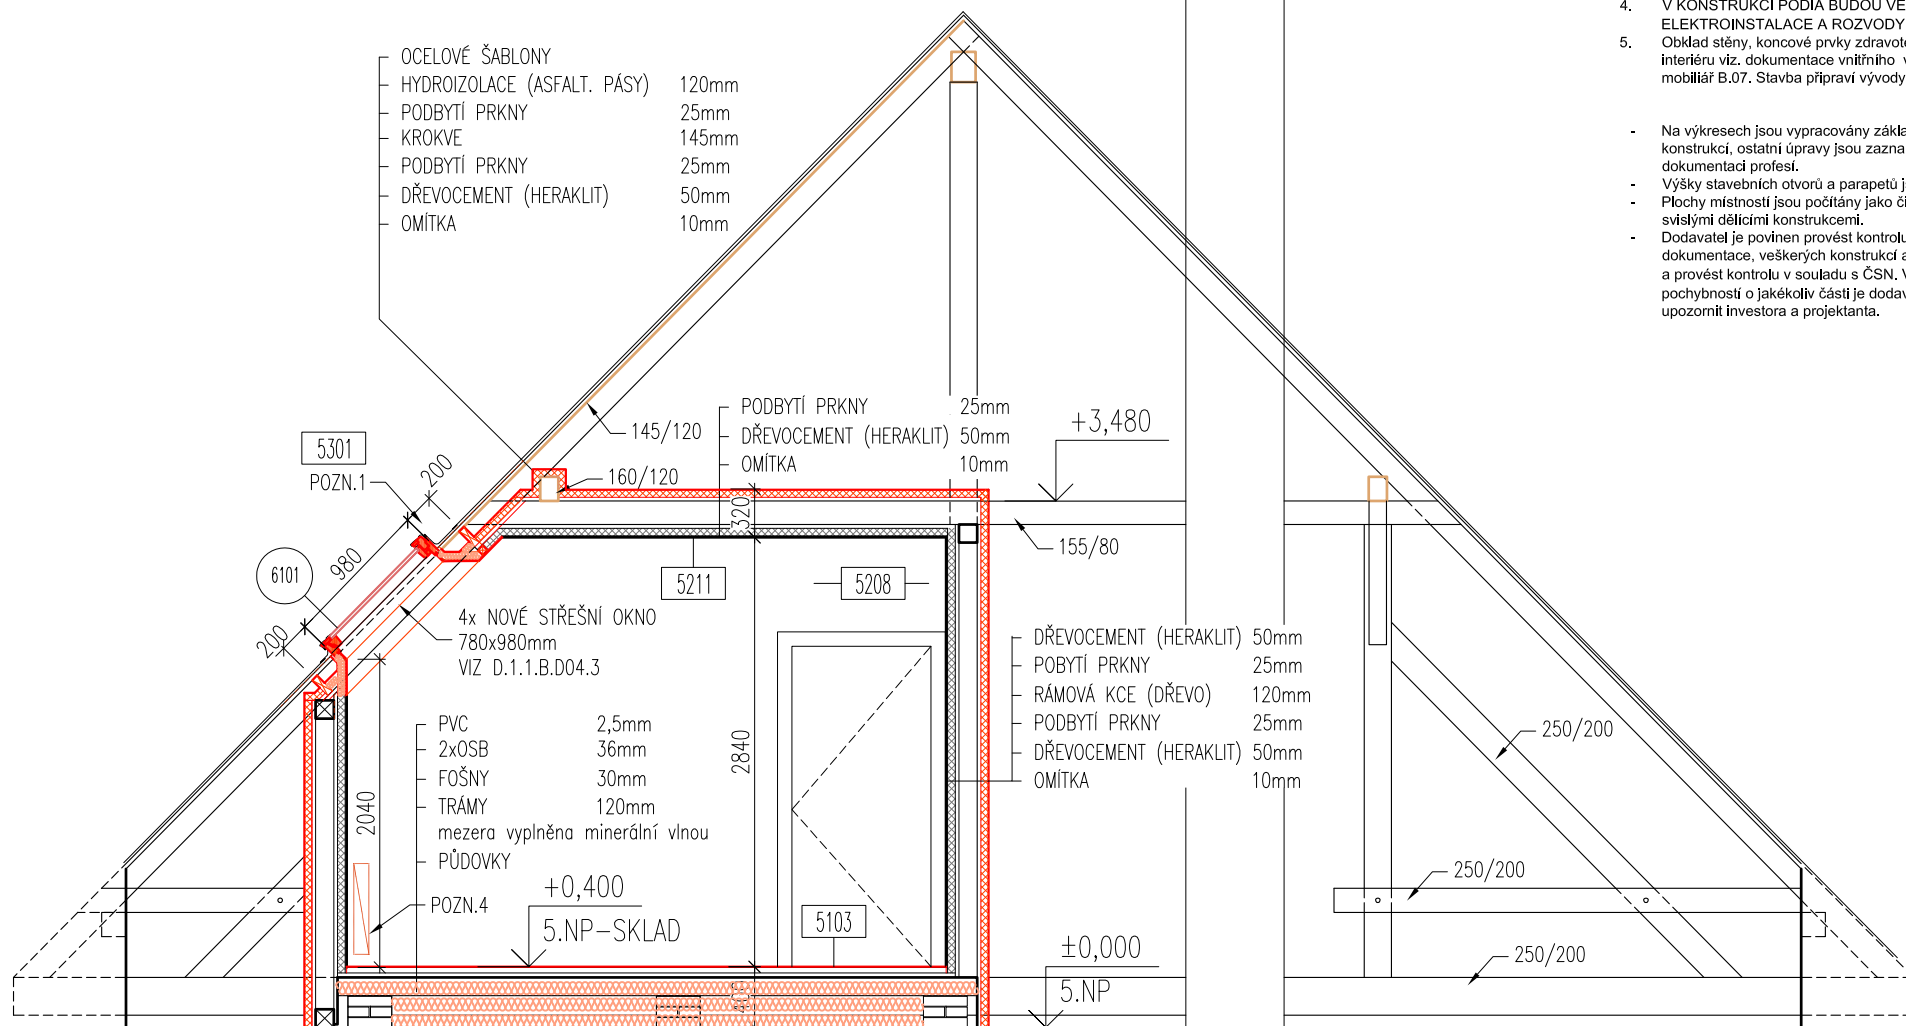

## OBECNÉ POZNÁMKY

VŠECHNY ROZMĚRY JE NUTNÉ OVĚŘIT DLE SKUTEČNÉHO STAVU NA STAVBĚ.

- V PŘÍPADĚ NESROVNALOSTI MEZI JEDNOTLIVÝMI ČÁSTMI DOKUMENTACE PLATÍ:
  - a. VÝKRESY DETAILNĚJŠÍHO MĚŘÍTKA MAJÍ PŘEDNOST PŘED VÝKRESY MENŠÍHO MĚŘÍTKA
  - b. TEXTOVÁ URČENÍ MAJÍ PŘEDNOST PŘED VÝKRESY
  - c. VŠEKERÉ VÝROBKY JSOU POUZE REFERENČNÍ. STANOVUJÍ STANDARD POŽADOVANÝ INVESTOREM A PROJEKTANTEM.
  - d. PRO PLNĚNÍ VEŘEJNÉ ZAKÁZKY SE PŘIPOUŠTÍ POUŽITÍ KVALITATIVNĚ A TECHNICKY ODOBÝCHNÝCH ŘEŠENÍ !




## SPECIFIKACE

5100	SKLADBY PODLAH - VIZ. 5100
5200	SKLADBY STĚNA A STROPŮ - VIZ. 5200
6200 L	OZNAČENÍ DVEŘÍ / SMĚR OTVÍRÁNÍ L-P VIZ. 6200 SPECIFIKACE DVEŘÍ
7100	SPECIFIKACE TRUHLÁŘSKÝCH VÝROBKŮ
7200	SPECIFIKACE ZÁMEČNICKÝCH VÝROBKŮ
7900	OSTATNÍ VÝROBKY
8000	DETAILY

## POZNÁMKY

1. V MÍSTNOSTI DOJDE K VYPUŠTĚNÍ SYSTÉMU OTOPNÉ SOUSTAVY A DEMONTÁŽI RADIÁTORŮ. PO PROVEDENÍ OMÍTEK DOJDE KE ZPĚTNÉ MONTÁŽI RADIÁTORŮ, NÁPUŠTĚNÍ SYSTÉMU A TLAK. ZKOUŠEJE.
  2. PŘECHODOVÁ NEREZOVÁ LIŠTA NA STYKU PODLAHOVÉ KRYTINY A DVĚRNÍHO PRAHU.
  3. UKONČOVACÍ NEREZOVÁ LIŠTA NA HRANĚ PODIA.
  4. V KONSTRUKCI PODIA BUDOU VEDENY KABELOVÉ TRASY ELEKTROINSTALACE A ROZVODY ZDRAVOTECHNIKY.
  5. Obklad stěny, koncové prvky zdravotnických jsou součástí dodávky interiéru viz. dokumentace vnitřního vybavení stavby, B-atypický mobiliář B.07. Stavba připraví vývody.
- 
- Na výkresech jsou vypracovány základní úpravy stavebních konstrukcí, ostatní úpravy jsou zaznamenány v projektové dokumentaci profesí.
  - Výšky stavebních otvorů a parapetů jsou udávány od čisté podlahy.
  - Plochy místností jsou počítány jako čistá podlahová plocha mezi vstřípnými dělicími konstrukcemi.
  - Dodavatel je povinen provést kontrolu věcné správnosti dokumentace, veškerých konstrukcí a prvků, včetně projektů profesí a provést kontrolu v souladu s ČSN. V případě nesouladu či pochybností o jakékoliv části je dodavatel povinen neprodleně upozornit investora a projektanta.

## LEGENDA MATERIÁLŮ

	STÁVAJÍCÍ KONSTRUKCE BEZ ROZLIŠENÍ
	NOVÉ NENOSNÉ ZDIVO, TL. 100mm, KERAMICKÉ TVAROVKY P+D, ZDÍČÍ MALTA 2-5MPa
	NOVÉ KONSTRUKCE BEZ ROZLIŠENÍ



NÁZEV AKCE:

**ZŠ Lidická**  
Odborné učebny a bezbariérové řešení školy

MÍSTO STAVBY:  
ZŠ LIDICKÁ, ul. Lidická č. p. 31/18, 418 01 Bílina  
Kontaktní osoba: Mgr. Marie Sechovcová (zástupce ředitelky)  
mob: +420 607 861 820, email: zastupce@zslidicka.cz

INVESTOR:

Město Bílina  
Břežanská 50/4, 418 31 Bílina  
Zastoupený: Oldřich Bubeníček, starosta města  
Kontaktní osoba: Erich Mika, odbor investic  
mob: +420 723 366 940, email: mika@bilina.cz

ZPRACOVATEL ČÁSTI:

Architekt projektu:  
Ing. arch. Jan Heller, ČKA 4261  
Zelená 400/6, 500 04 Hradec Králové  
tel.: +420 724 590 067, e-mail: info@heller-architekti.cz

STUPENŤ:

DPS  
Dokumentace pro provedení stavby

**CAST:**

### D.1.1. ARCHITEKTONICKO STAVEBNÍ ŘEŠENÍ

VÝKRES:

ŘEZ DD - sklad k učebně č.54 - fyzika  
navrhovaný stav

VYPRACOVAL:		ČÍSLO VÝKRESU:
Ing. arch. Jan Heller, Ing. arch. Petra Hušková		
MĚŘÍTKO:	DATUM:	204.3
1:50	04/2017	
RAZÍTKO A PODPIS:		PARÉ: