TABULKA ŘEŠENÝCH PLOCH

OZN.	NÁZEV MÍSTNOSTI	PLOCHA [m²]	POVRCH PODLAHY	POVRCH STĚNY	POVRCH STROPU	SVĚTLÁ VÝŠKA [mm]
1.01	CHODBA 1.NP		KERAMICKÁ DLAŽBA	MALBA		3200
1.09	SCHODIŠTĚ	23,5	PVC	MALBA	MALBA	6800

LEGENDA MATERIÁLŮ

Stávající předpokládané skladby

- STÁVAJÍCÍ ZDIVO BEZ ROZLIŠENÍ
- STÁVAJÍCÍ TERÉN
- STÁVAJÍCÍ BETONOVÁ MAZANINA
- STÁVAJÍCÍ PODKLADNÍ BETON
- STÁVAJÍCÍ ŠTĚRKOVÝ PODSYP

PŮPDORYS 1.NP

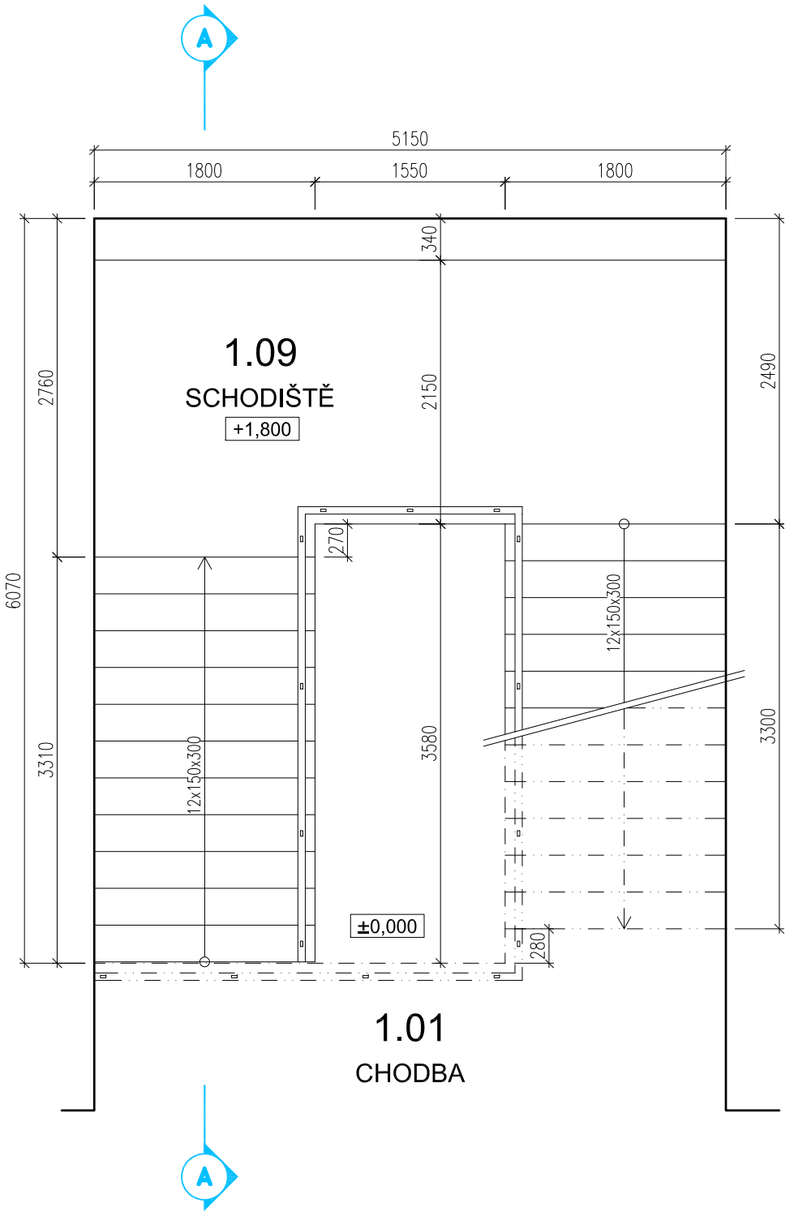

ŘEZ AA´

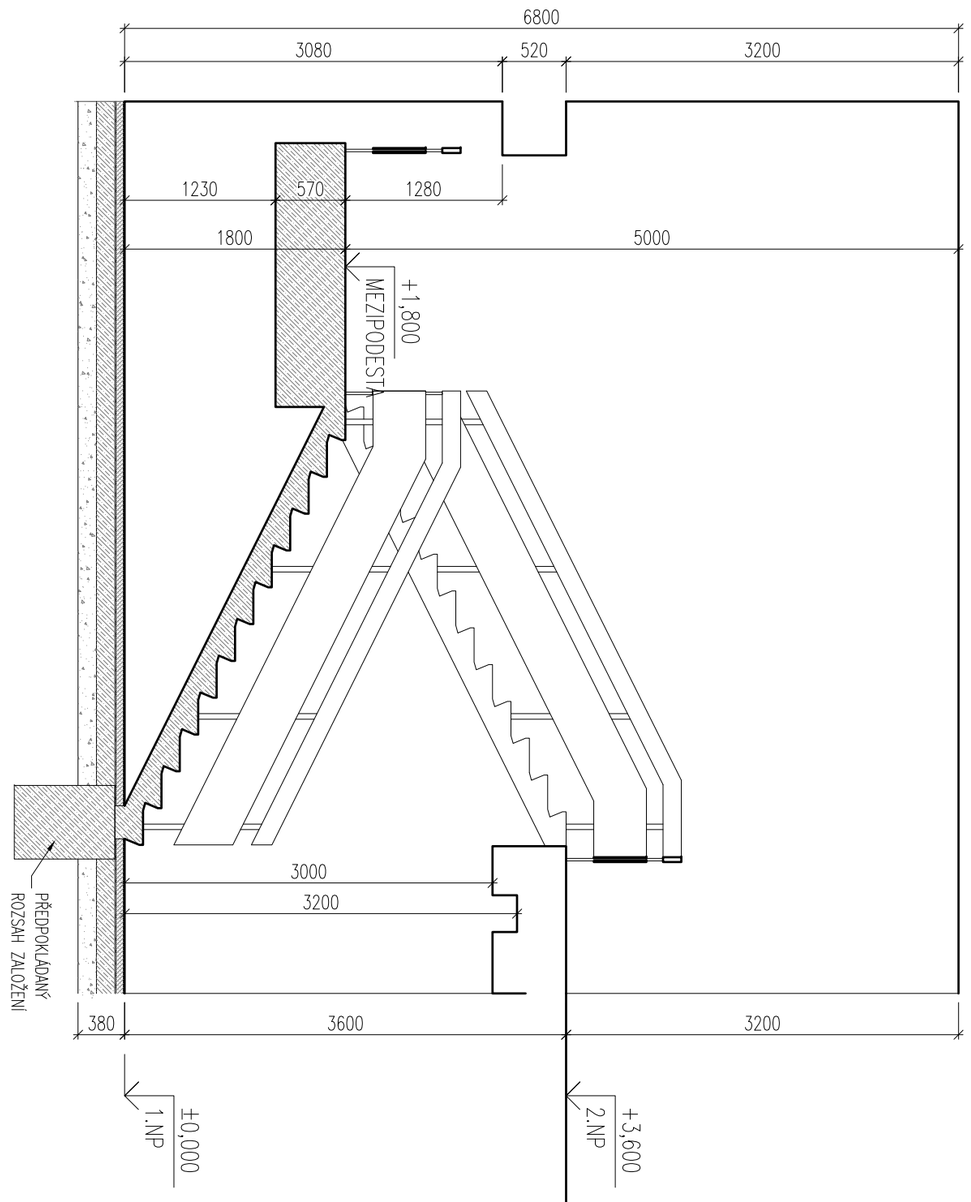

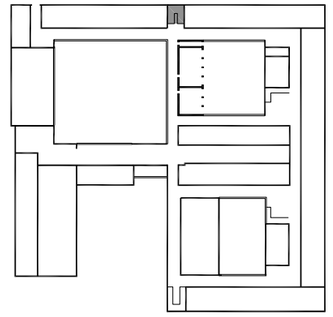

±0,000= 236.580 B.p.v.

0 0,5 1 2m

NÁZEV AKCE:

ZŠ Za Chlumem

Odborná učebna a bezbariérové řešení školy

MÍSTO STAVBY:

ZŠ ZA CHLUMEM, ul. Sídliště Za Chlumem č. p. 824, 418 01 Bílina
Kontaktní osoba: Mgr. Eva Flenderová (ředitelka)
mob: +420 776 722 421, email: flenderova@zschlum.cz

INVESTOR:

Město Bílina
Břežánská 50/4, 418 31 Bílina
Zastoupený: Oldřich Bubeníček, starosta města
Kontaktní osoba: Erich Mika, odbor investic
mob: +420 723 366 940, email: mika@bilina.cz

ZPRACOVATEL ČÁSTI:

Architekt projektu:
Ing. arch. Jan Heller, ČKA 4261
Zelená 400/6, 500 04 Hradec Králové
tel.: +420 724 590 067, e-mail: info@heller-architekti.cz

STUPEŇ:

DOKUMENTACE PRO STAVEBNÍ ŘÍZENÍ A
DOKUMENTACE PRO PROVEDENÍ STAVBY

ČÁST:

D.1.1. ARCHITEKTONICKO STAVEBNÍ ŘEŠENÍ

VÝKRES:

PŮDORYS 1.NP, ŘEZ AA´ - schodiště
stávající stav

VYPRACOVAL:

Ing. arch. Jan Heller, Ing. arch. Petra Hušková

ČÍSLO VÝKRESU: 1101.4

MĚŘÍTKO: 1:50

DATUM: 06/2017

RAZÍTKO A PODPIS:

PARÉ: