

OBECNÉ POZNÁMKY

- VŠECHNY ROZMĚRY JE NUTNÉ OVĚŘIT DLE SKUTEČNÉHO STAVU NA STAVBĚ.
- V PŘÍPADĚ NESROVNALOSTI MEZI JEDNOTLIVÝMI ČÁSTMI DOKUMENTACE PLATÍ:
 - a. VÝKRESY DETAILNĚJŠÍHO MĚŘITKA MAJÍ PŘEDNOST PŘED VÝKRESY MENŠÍHO MĚŘITKA
 - b. TEXTOVÁ URČENÍ MAJÍ PŘEDNOST PŘED VÝKRESY
 - VEŠKERÉ VÝROBKY JSOU POUZE REFERENČNÍ. STANOVUJÍ STANDARD POŽADOVANÝ INVESTOREM A PROJEKTANTEM.
 - PRO PLNĚNÍ VEŘEJNÉ ZAKÁZKY SE PŘIPOUŠTÍ POUŽITÍ KVALITATIVNĚ A TECHNICKY OBDOBNÝCH ŘEŠENÍ !

SPECIFIKACE

- 5100

SKLADBY PODLAH - VIZ. 5100
- 5200

SKLADBY STĚNA A STROPŮ - VIZ. 5200
- 6200

L

OZNAČENÍ DVEŘÍ / SMĚR OTVÍRÁNÍ L-P
VIZ. 6200 SPECIFIKACE DVEŘÍ
- 7900

OSTATNÍ VÝROBKY

POZNÁMKY



1. V MÍSTNOSTI DOJDE K VYPUŠTĚNÍ SYSTÉMU OTOPNÉ SOUSTAVY A DEMONTÁŽI RADIÁTORŮ. PO PROVEDENÍ OMÍTEK DOJDE KE ZPĚTNÉ MONTÁŽI RADIÁTORŮ, NAPIŠTĚNÍ SYSTÉMU A TLAK. ZKOUŠE.
 2. NOVÁ SOKLOVÁ LIŠTA VIZ. D.1.1.B.5100. SKLADBY PODLAH.
 3. PŘECHODOVÁ NEREZOVÁ LIŠTA NA STYKU PODLAH UČEBNY A CHODBY.
 4. PARAPET JE SOUČÁSTÍ DODÁVKY MOBILIÁŘE.
- Na výkresech jsou vypracovány základní úpravy stavebních konstrukcí, ostatní úpravy jsou zaznamenány v projektové dokumentaci profesí.
 - Výšky stavebních otvorů a parapetů jsou udávány od čisté podlahy.
 - Plochy místností jsou počítány jako čistá podlahová plocha mezi svíslými dělicími konstrukcemi.
 - Dodavatel je povinen provést kontrolu věcné správnosti dokumentace, veškerých konstrukcí a prvků, včetně projektů profesí a provést kontrolu v souladu s ČSN. V případě nesouladu či pochybností o jakékoliv části je dodavatel povinen neprodleně upozornit investora a projektanta.

TABULKA ŘEŠENÝCH PLOCH 1.NP

OZN.	NÁZEV MÍSTNOSTI	PLOCHA [m²]	OZN. SKLADBY	POVRCH PODLAHY	OZN. SKLADBY	POVRCH STĚNY	OZN. SKLADBY	POVRCH STROPU	SVĚTLÁ VÝŠKA [mm]
1.01	CHODBA	PROSTOR ČÁSTEČNĚ DOTČENÝ REKONSTRUKCÍ							
1.02	KABINET	59,4	5101	PŘÍRODNÍ LINOLEUM	5201	MALBA	5201	MALBA	3230
1.03	UČEBNA PŘÍRODOPISU	84,6	5102	PŘÍRODNÍ LINOLEUM	5201	MALBA / OBKLAD U UMYVADLA	5201	MALBA	3220

LEGENDA MATERIÁLŮ

- STÁVAJÍCÍ ZDIVO BEZ ROZLIŠENÍ
- NOVÉ KONSTRUKCE BEZ ROZLIŠENÍ

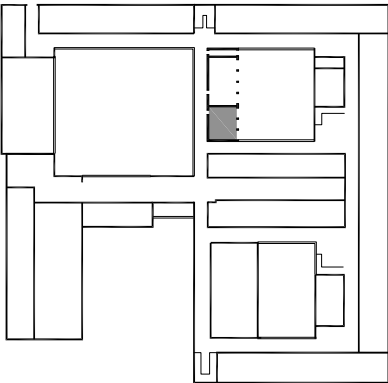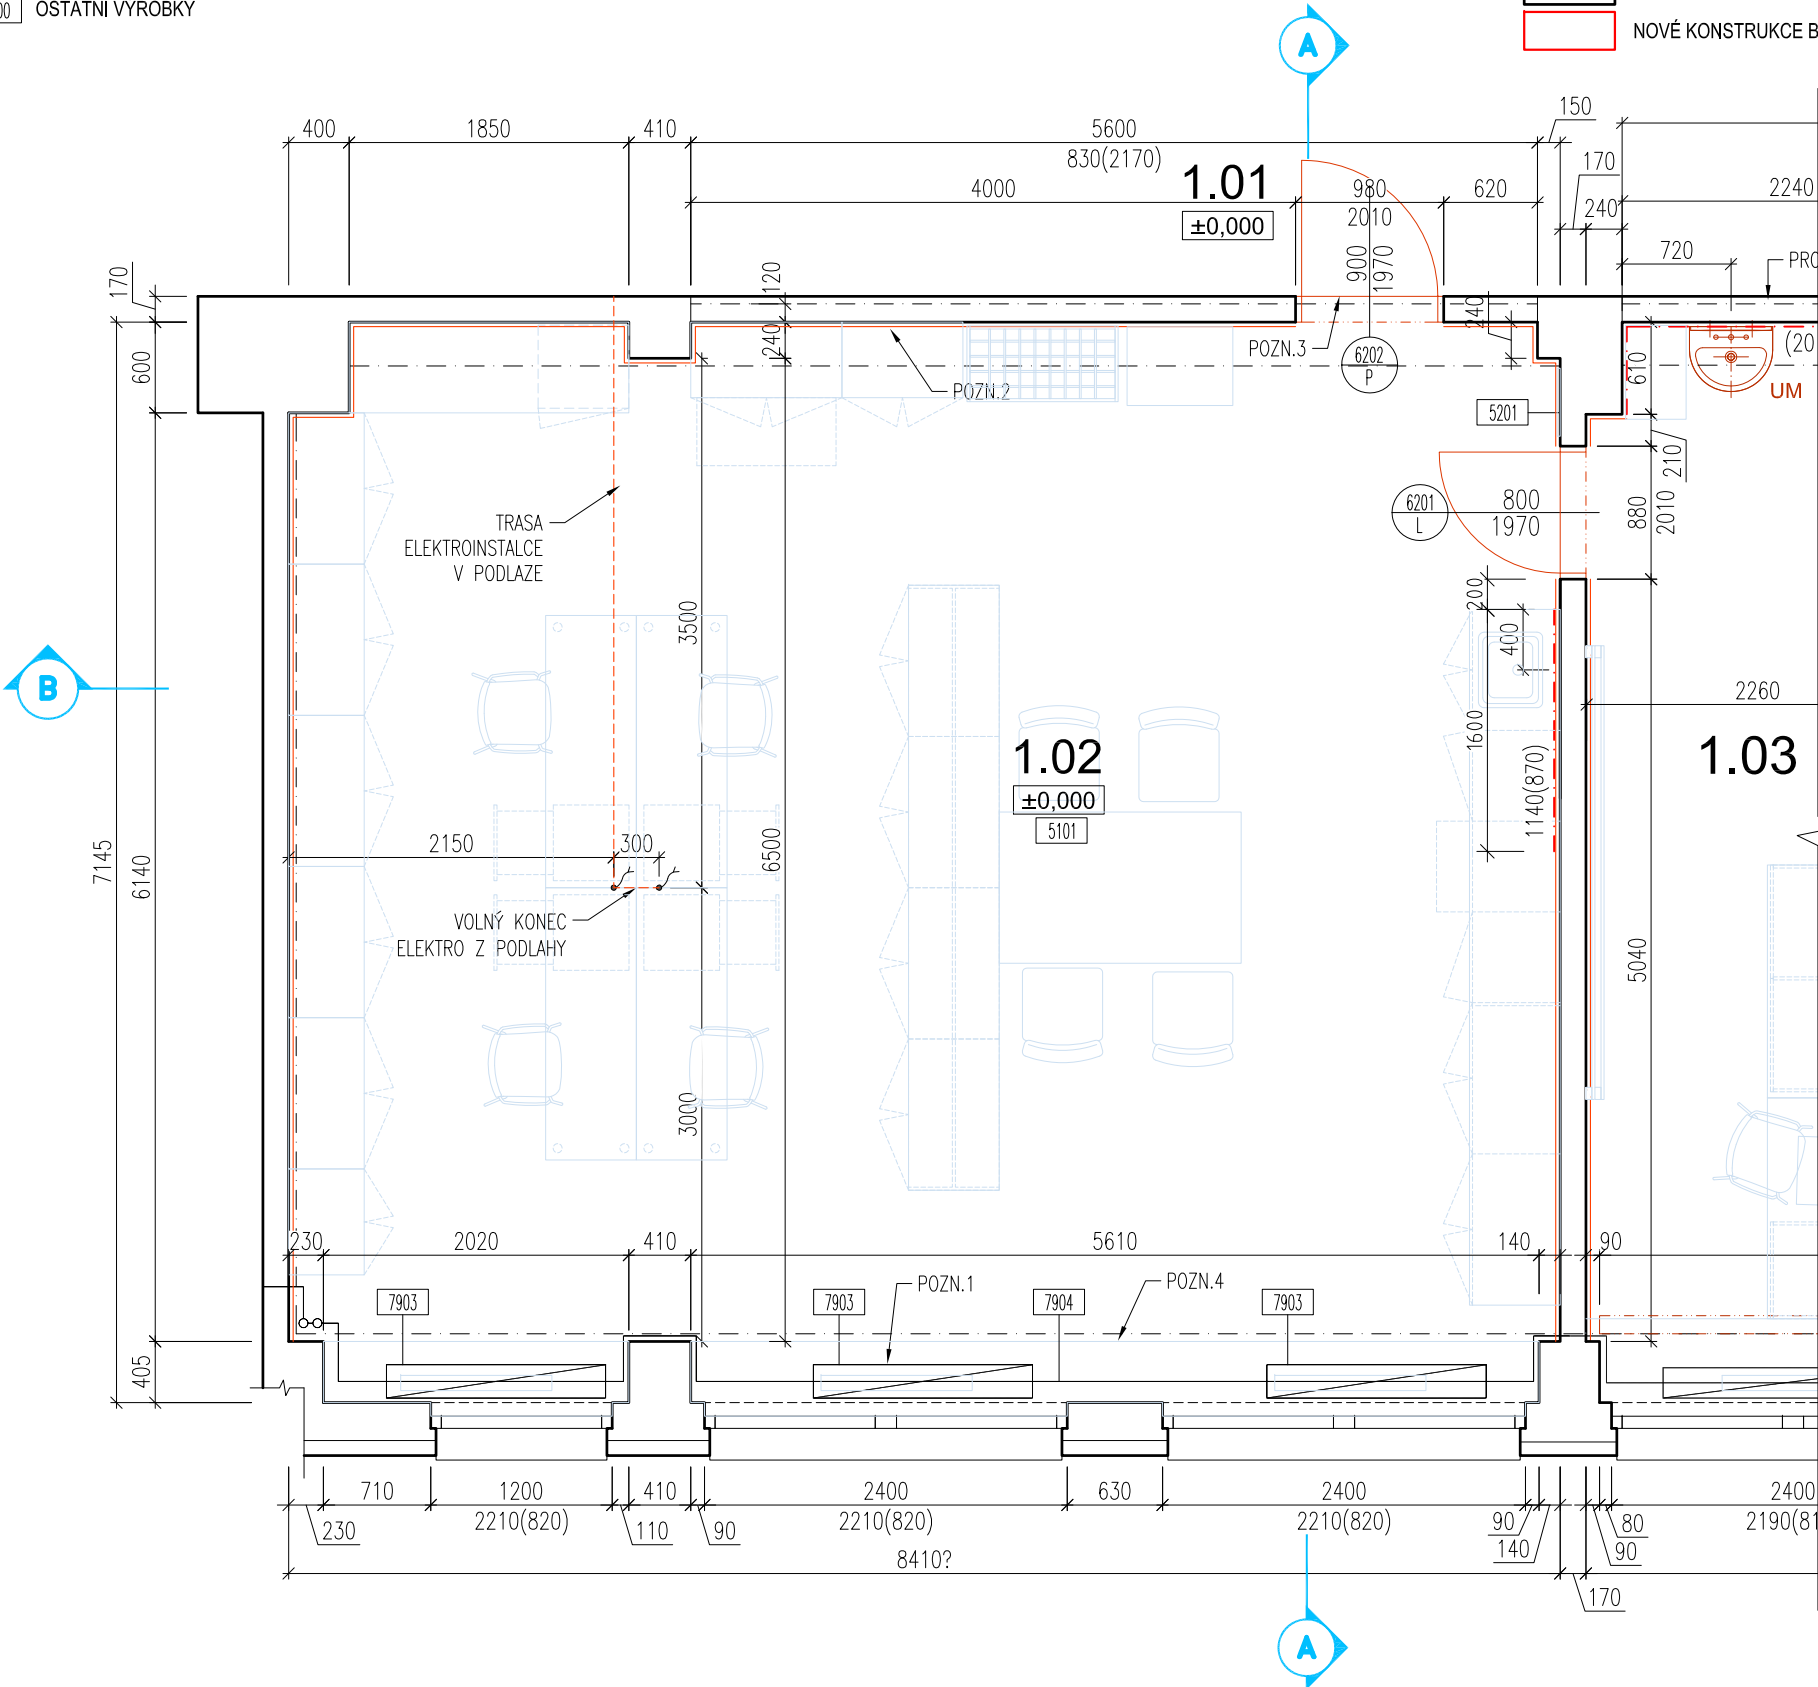

±0,000= 236.580 B.p.v.

0 0,5 1 2m

NÁZEV AKCE:

ZŠ Za Chlumem

Odborná učebna a bezbariérové řešení školy

MÍSTO STAVBY:

ZŠ ZA CHLUMEM, ul. Sídliště Za Chlumem č. p. 824, 418 01 Bílina
Kontaktní osoba: Mgr. Eva Flenderová (ředitelka)
mob: +420 776 722 421, email: flenderova@zschlum.cz

INVESTOR:

Město Bílina
Břežánská 50/4, 418 31 Bílina
Zastoupený: Oldřich Bubeníček, starosta města
Kontaktní osoba: Erich Mika, odbor investic
mob: +420 723 366 940, email: mika@bilina.cz

ZPRACOVATEL ČÁSTI:

Architekt projektu:
Ing. arch. Jan Heller, ČKA 4261
Zelená 400/6, 500 04 Hradec Králové
tel.: +420 724 590 067, e-mail: info@heller-architekti.cz

STUPEŇ:

DOKUMENTACE PRO STAVEBNÍ ŘÍZENÍ A
DOKUEMENTACE PRO PROVEDENÍ STAVBY

ČÁST:

D.1.1. ARCHITEKTONICKO STAVEBNÍ ŘEŠENÍ

VÝKRES:

PŮDORYS 1.NP - kabinet
navrhovaný stav

VYPRACOVAL:

Ing. arch. Jan Heller, Ing. arch. Petra Hušková

MĚŘITKO:

1:50

DATUM:

06/2017

RAZÍTKO A PODPIS:

ČÍSLO VÝKRESU:

101.2

PARÉ: