


Základní škola, Bílina, Za Chlumem 824, okres Teplice, p.o.  
1. nadzemní podlaží (1NP)

přízemí

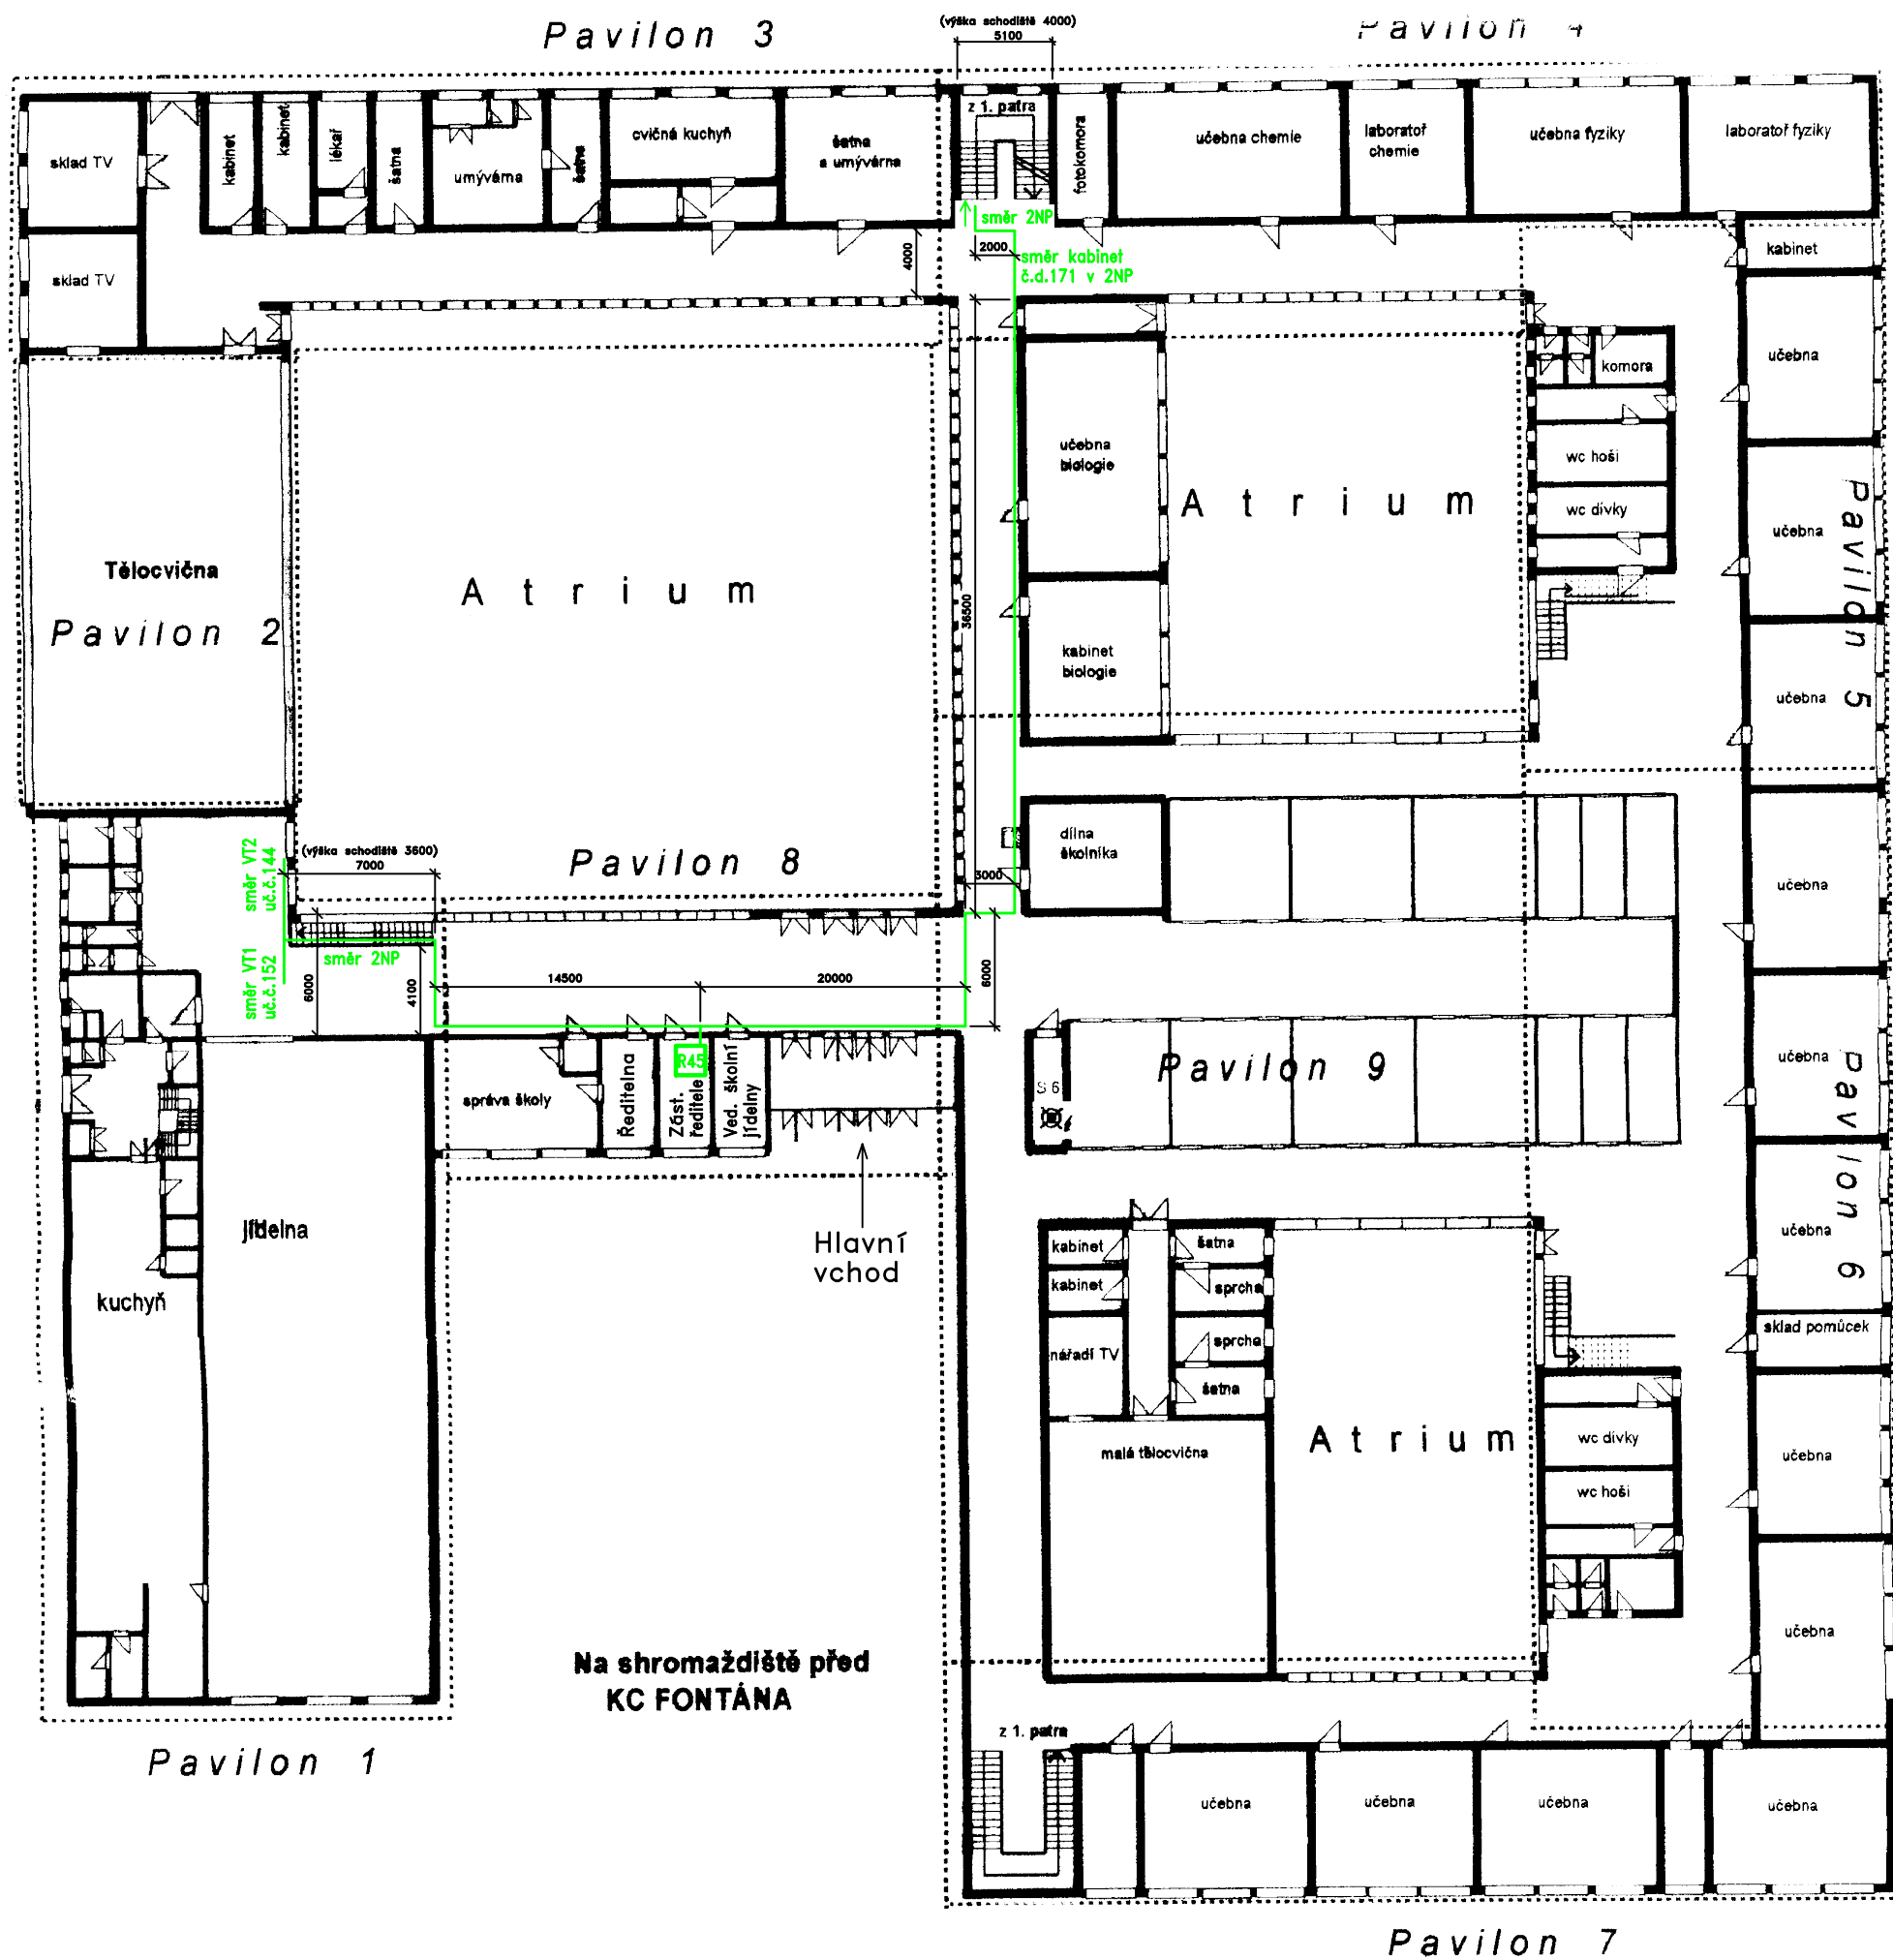

☒ hlavní vypínač elektro

→ schodiště směr nahoru

--- ohraničení pavilonů

Legenda:

— kabel UTP cat.6

— CYKY 3C 2,5

— optický kabel 4.vl

— kabel ISP

└─┐ datová zásuvka 2x RJ45

└─┐ datová zásuvka 1x RJ45

└─┐ datová zásuvka 1x RJ45 pro WiFi u stropu

	Datum	Jméno	Podpis	HSC Computers s.r.o.
Zpracoval	11/2016	Šíma		
Kreslil	11/2016	Ing. Šíma		
Zkoušel	12/2016	Ing. Šíma		
Zakázka	007/2016	IČ: 25014536		
Základní škola, Bílina, Za Chlumem 824, okres Teplice., p.o. Úprava a modernizace datové sítě dle standardu IROP Datová síť 1NP – optická páteř a RACKy				Výkres číslo 2 16.750.01mm.01m02