



PŮDORYS

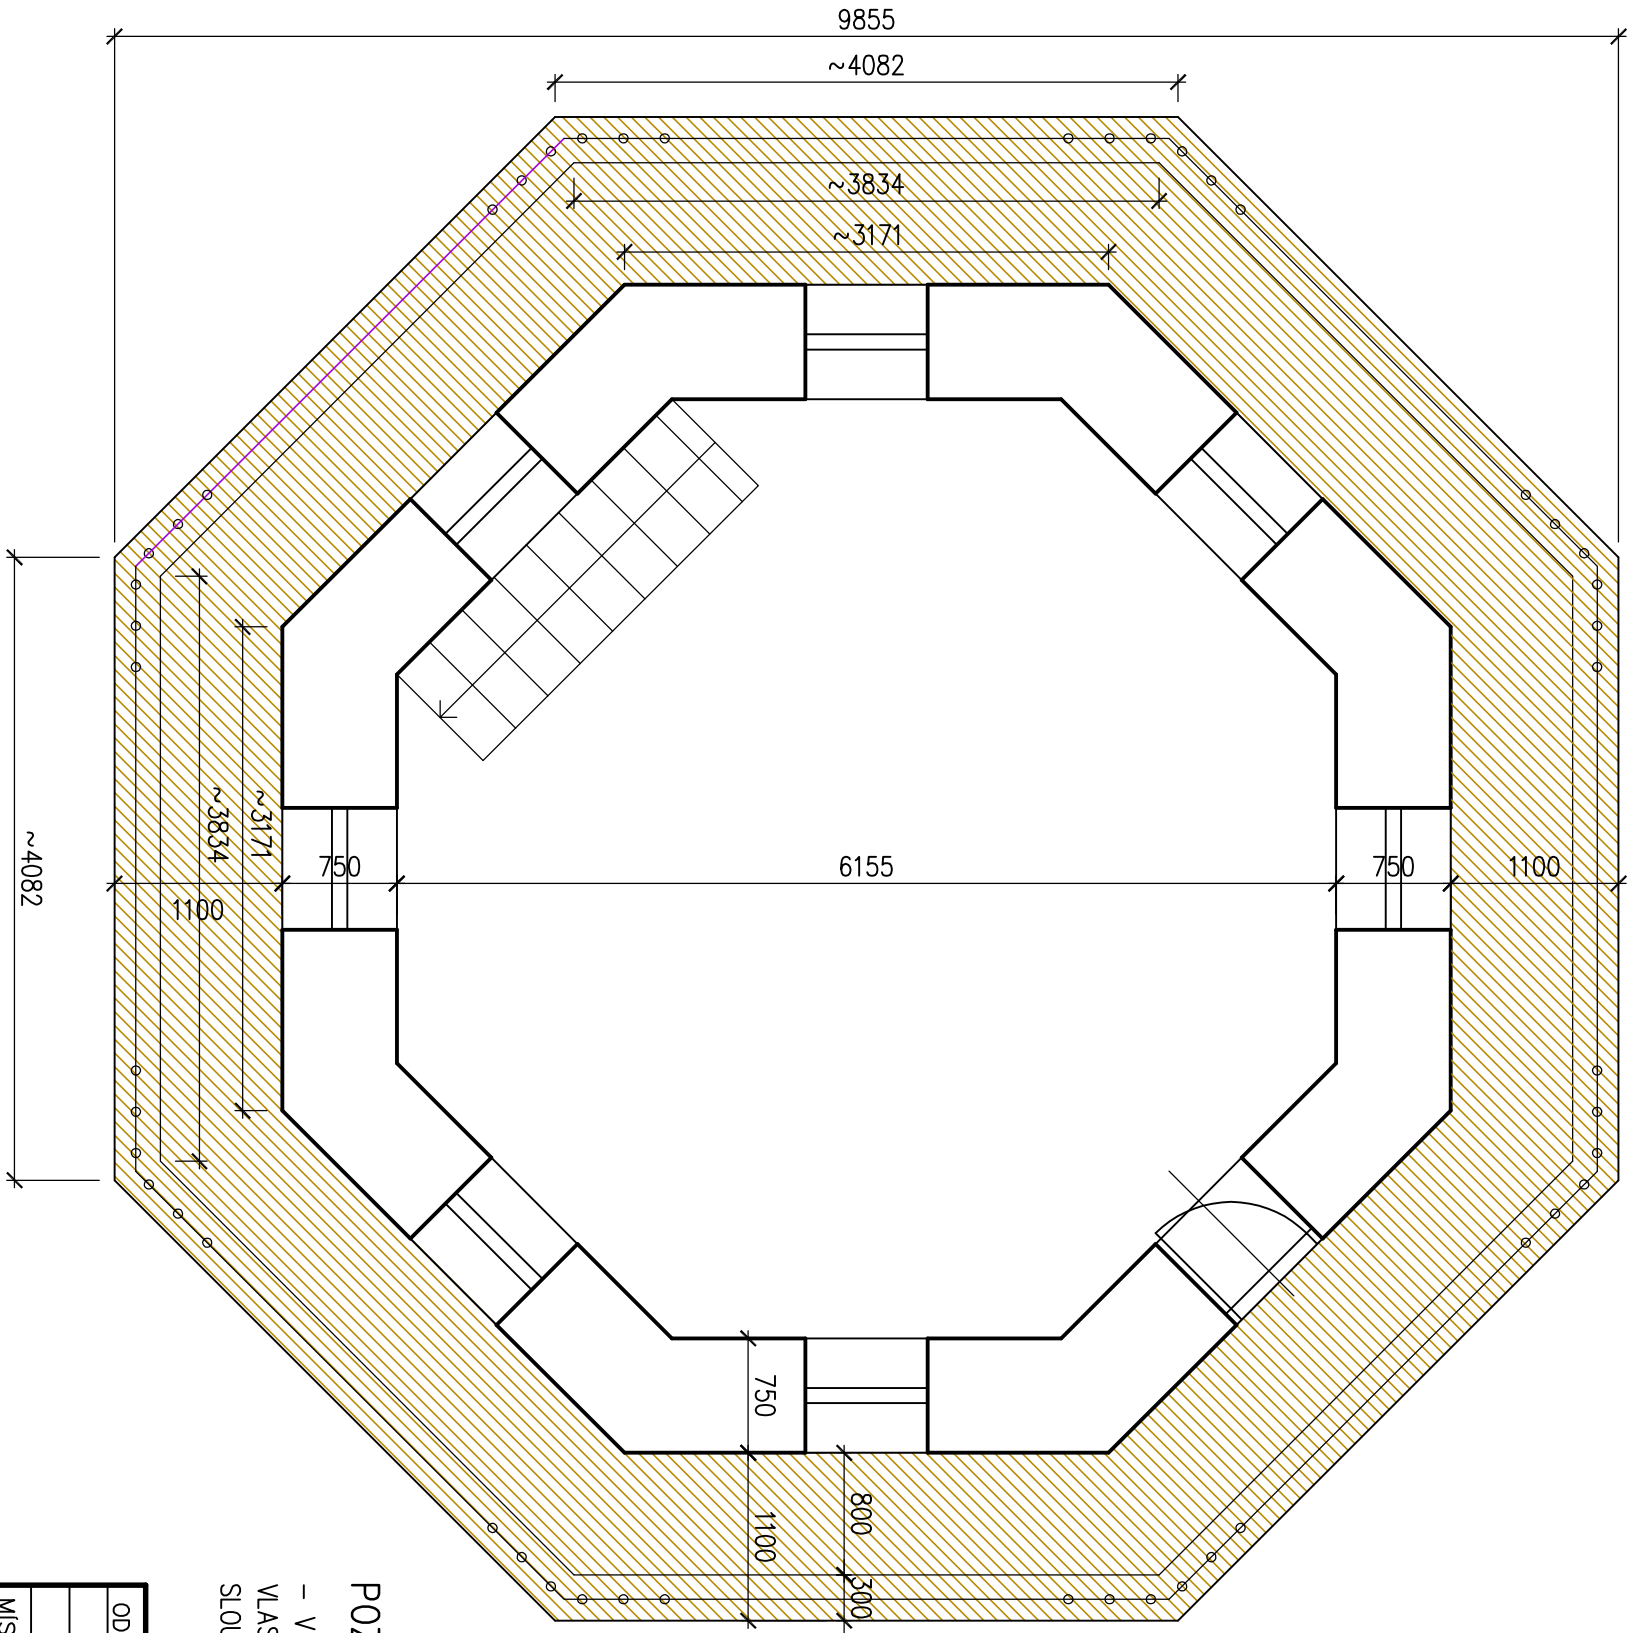

PŘÍČNÝ ŘEZ

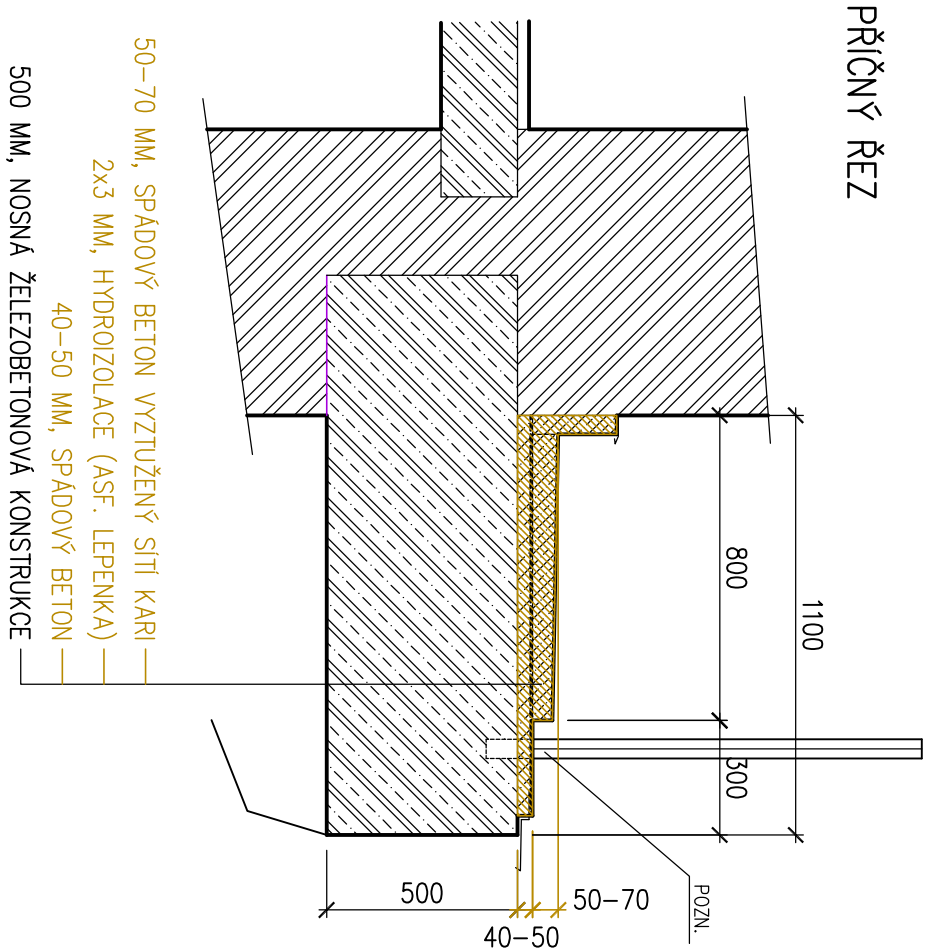

LEGENDA:

- OBVODOVÉ ZDIVO VĚŽE
- SPÁDOVÝ BETON
- ŽELEZOBETON
- BOURÁNÍ

POZNÁMKA:

– V RAMCI BOURACÍCH PRACÍ BUDE PROVEDENA POSTUPNÁ VÝMĚNA SPODNÍ ČÁSTI SLOUPKŮ ZÁBRADLÍ, VLASTNÍ ZÁBRADLÍ NENÍ OPRAVOU DOTČENO, ZŮSTÁVÁ ZACHOVÁNO, BUDOU UPRÁVENY POUZE KONCE SLOUPKŮ A JEJICH UKOTVENÍ

ODP.PROJEKTANT	VYPRACOVAL	<div><div>STATUM</div><div>S.T.O.</div><div>PROJEKTOVÁK STAVBA A DOPRAVA STAVBY, INŽENÝRSKÁ ČINNOST</div><div>Kollárova 1879/11, 415 01 Teplice</div><div>IČ: 28741129, DIČ: CZ28741129</div><div>tel: 417 559 196, info@statum.cz</div></div>	
Ing. Daniel Bund	Ing. Daniel Bund		
MÍSTO STAVBY	Bílina		
STAVEBNÍK	Město Bílina		
NÁZEV		FORMÁT	2 x A4
Oprava radniční věže MěÚ Bílina		DATUM	07/2017
		STUPEŇ	PD
		ČÍSLO ZAKAZKY	s019/2017
VÝKRES	STÁVAJÍCÍ STAV A BOURÁNÍ	MĚŘITKO	ČÍSLO VÝKRESU
		1:50, 1:20	1