



Detail  
Vzorový příčný řez parkovací plochou  
ze zámkové dlažby (M 1: 10)

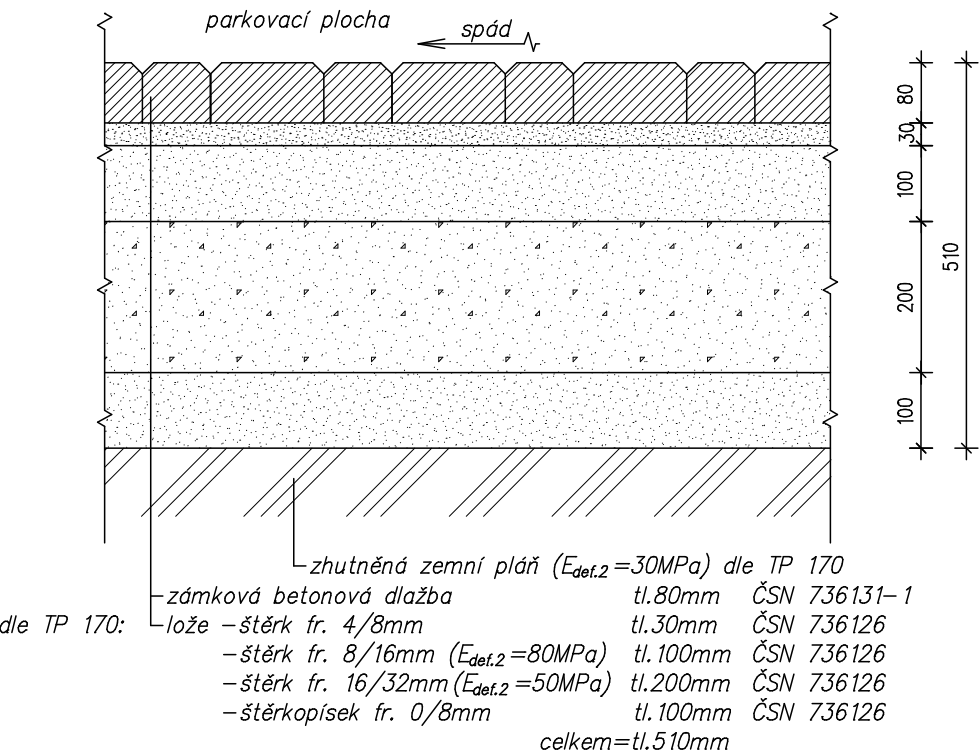

Skladba terénu pro pokládku zámkové dlažby

Skladba pokládky dlažby se navrhuje podle zatížení projektované komunikace. Pláň pod dlažbu je nutno srovnat, podkladní vrstvy dobře zhutnit. Výška štěrkového lože se určuje podle únosnosti rostlé zeminy. Dlažba se klade do štěrkového lože frakce 4/8mm, 8/16mm, 16/32mm, štěrky 0/63mm a spáry se zasypávají pískem. Dlažbu je nutné řádně uvalcovat vibračním válcem (zhutnit). Nedodržení těchto zásad může ovlivnit kvalitu dlažby.

Detail  
Silniční obrubník a zpevněná plocha (M 1: 10)  
– vzorový příčný řez

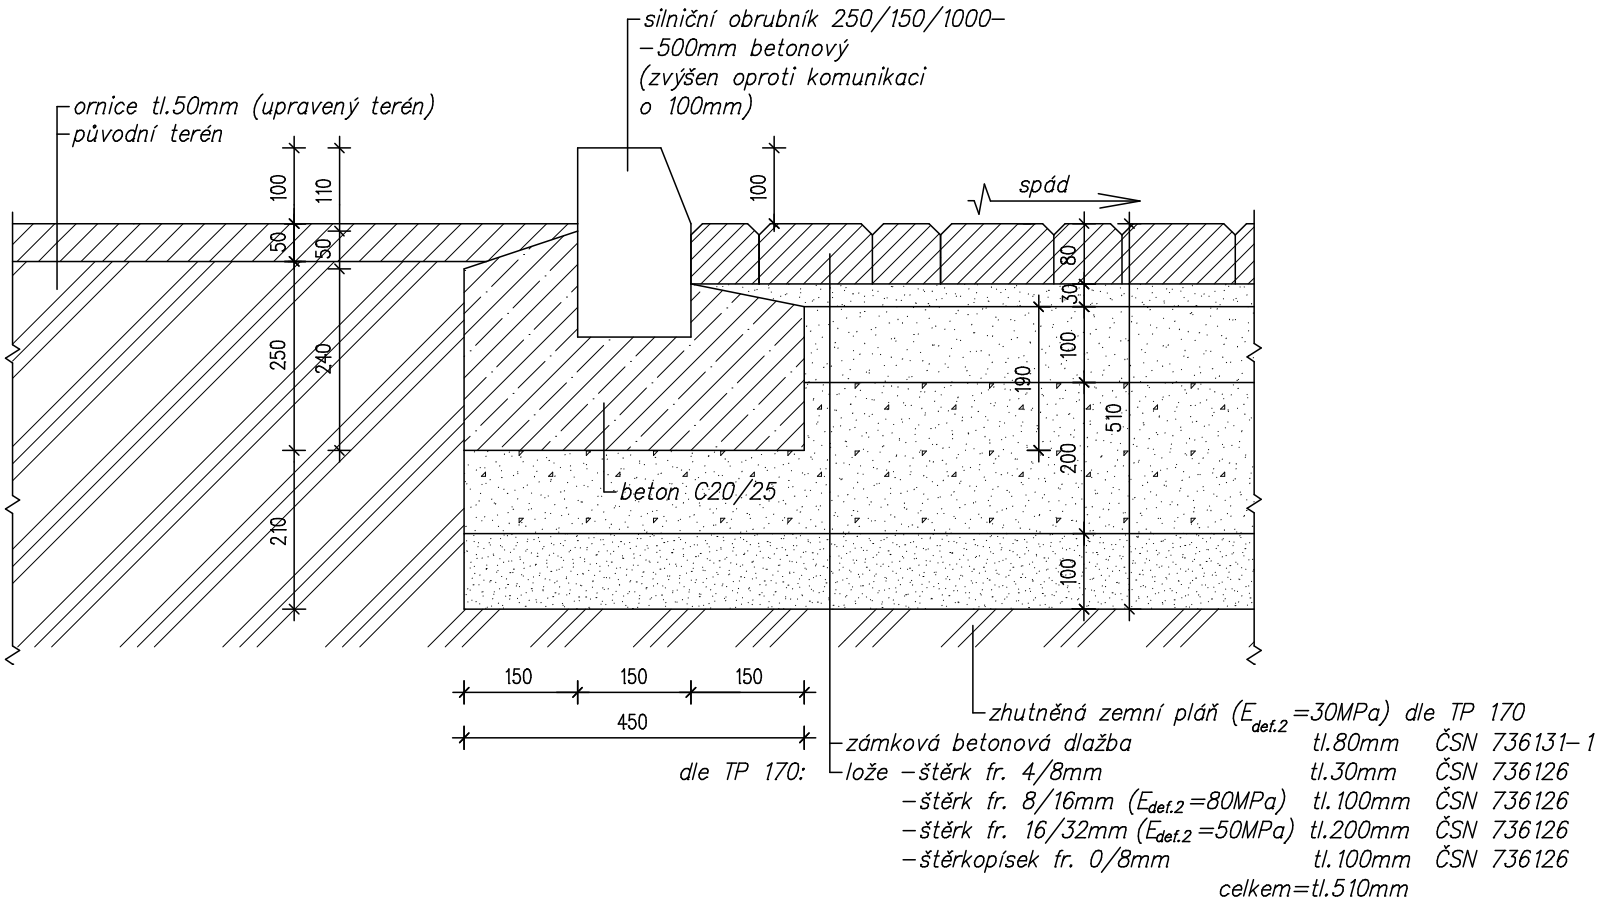

Lagner Josef, projekčně inženýrská činnost, Fügnerova 105/258, 418 01 Bílina (mobil 732 726 727)

Projektant	Lagner Josef	Vypracoval	Stupeň dokum.	PD
Hl. ing. projektu		Ing. Lagner Tomáš	Č. zak.	20 003
Investor	Město Bílina, Břežanská 50/4, 418 31 Bílina		Datum dok.	02/20
AKCE:			Formát	
Rozšíření parkoviště pro OA, Jiráskova ul. – Bílina			Měřítko	
			1: 10	
			Č. arch.	Poř. č.
OBSAH:				
Detaily				6