


ROZVADĚČ R2-1

NAPĚŤOVÁ SOUSTAVA: 400/230V, AC 50Hz, TN-C-S
OCHRANA: SAMOČINNÝM ODPOJENÍM OD ZDROJE
TYP: SKŘÍŇOVÝ ROZVADĚČ v2000 x š600 x h600
PŘÍVOD: HOREM
VÝVODY: HOREM
KRYTÍ: IP30
KOMPENZACE: NENÍ

ZODP. PROJEKTANT		VYPRACOVAL		KRESLIL		<div>Tomáš Behina</div> <div>Samostatný projektant elektro</div> <div>Bitozeves 125, 440 01 Louny</div> <div>IČO 63756943, DIČ 206-7409282793</div> <div>Tel.: 608 96 41 97, behina@atlas.cz</div>		
T.BEHINA		T.BEHINA		T.BEHINA				
INVESTOR: MěÚ Bílina, Břežánská 50/4, 418 31 Bílina								
KRAJ : Ústecký				OBEC: Bílina				
ČÁST PD: D1.4 - Zařízení silnoproudé elektrotechniky								
<div>AKCE:</div> <div>Rekonstrukce elektroinstalace vstupních prostor šaten, kavárny, toalet, pokladen a hlavního rozvaděče divadla v Bílině</div>								
<div>OBSAH:</div> <div>Schema rozvaděče R2-1</div>								
ZAK. Č.:						075/2020		
FORMÁT:						1A4		KOPIE:
DATUM:						11/2020		
STUPEŇ:						DPS		
MĚŘÍTKO:						---		
VÝKRES Č.:						D1.4-07		

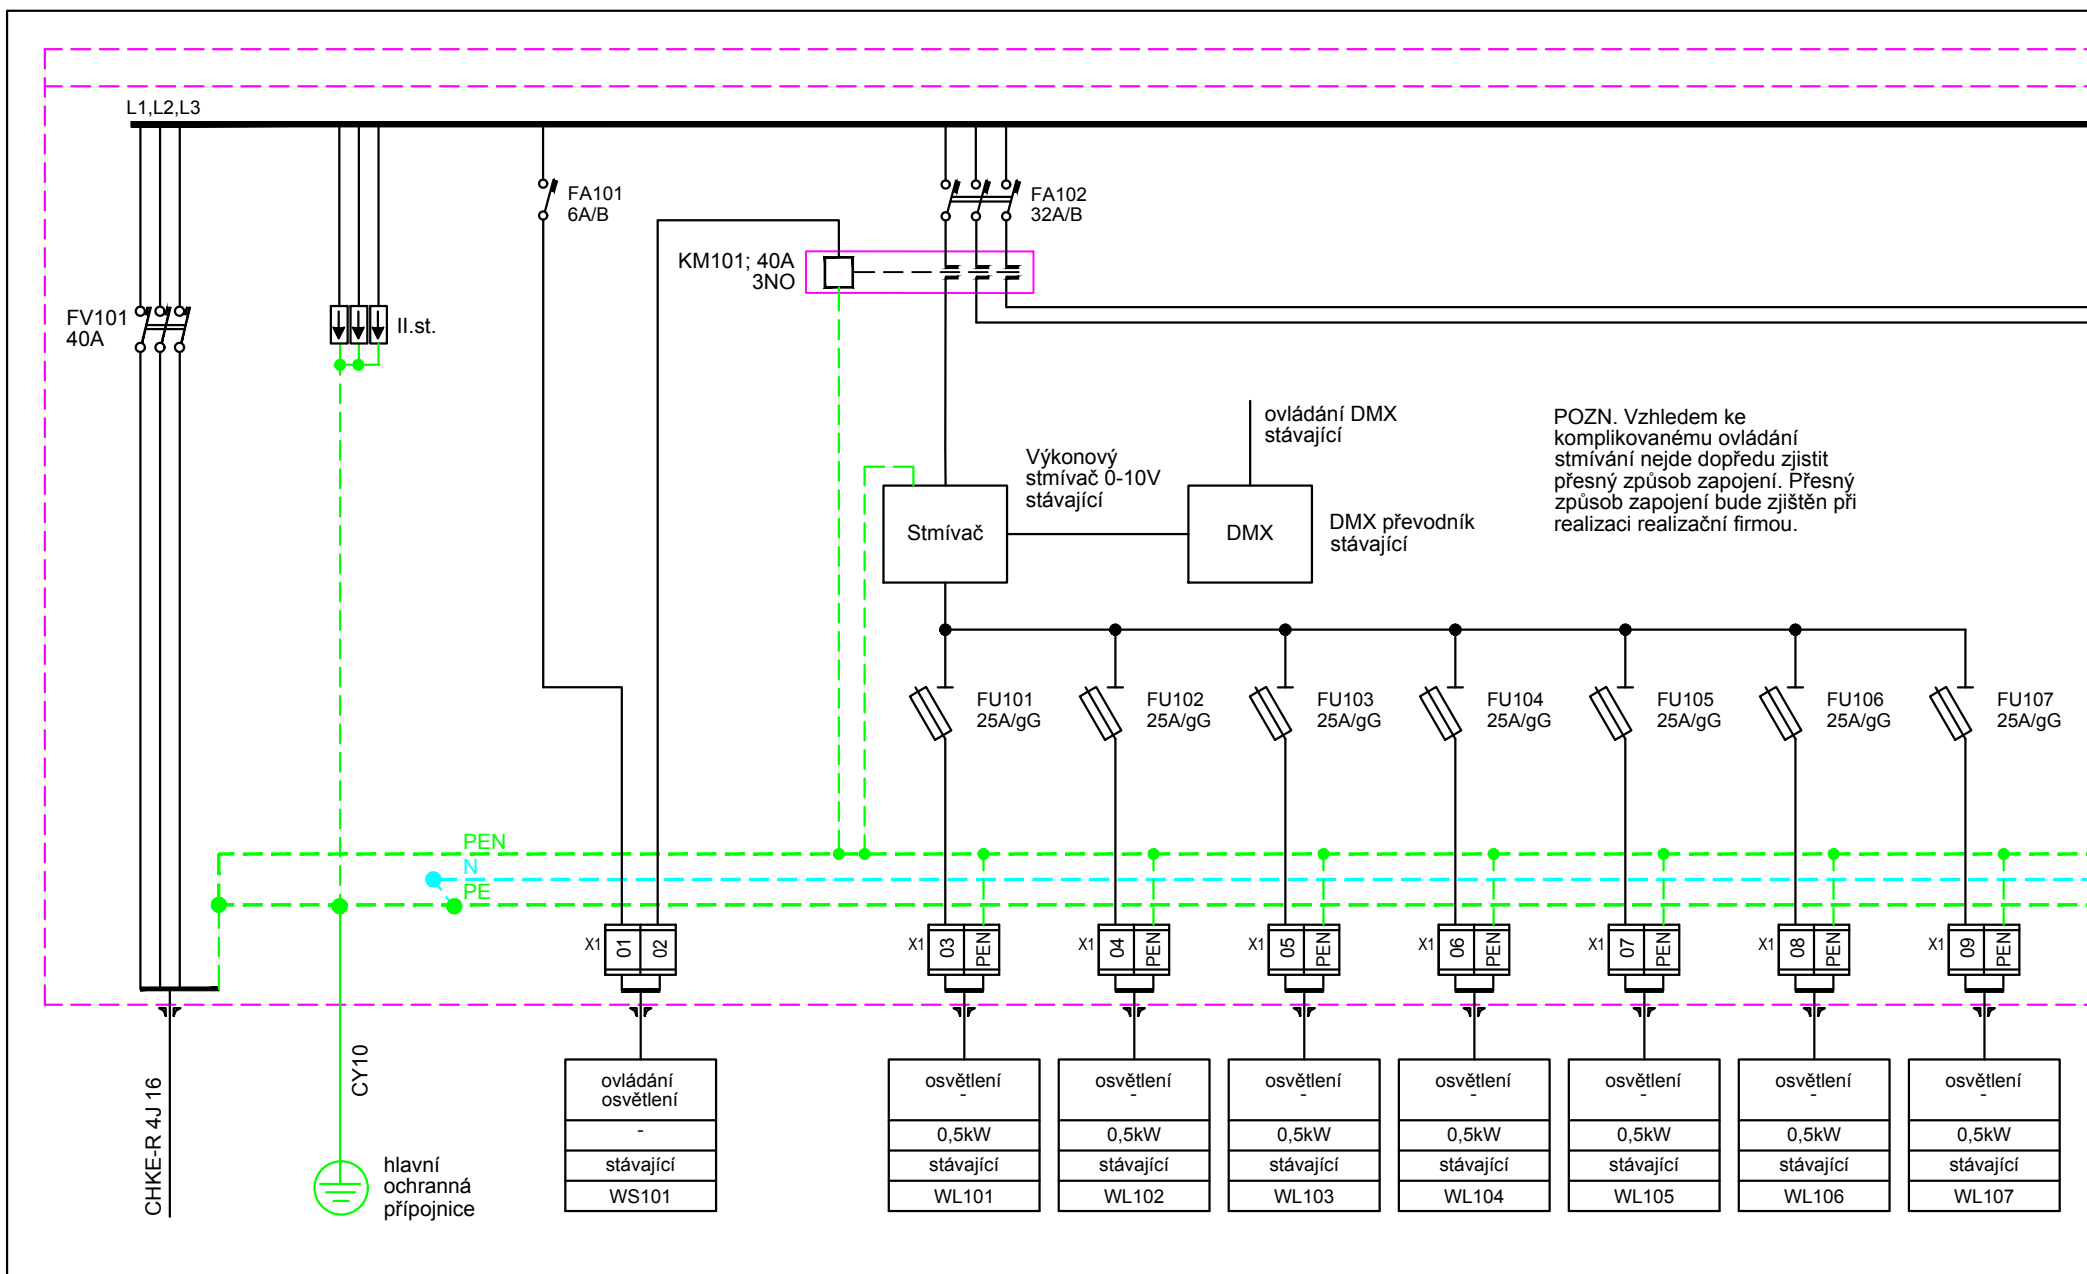


zakázka:

příloha:

SCHEMA ROZVADĚČE R2-1

číslo
listu:

2

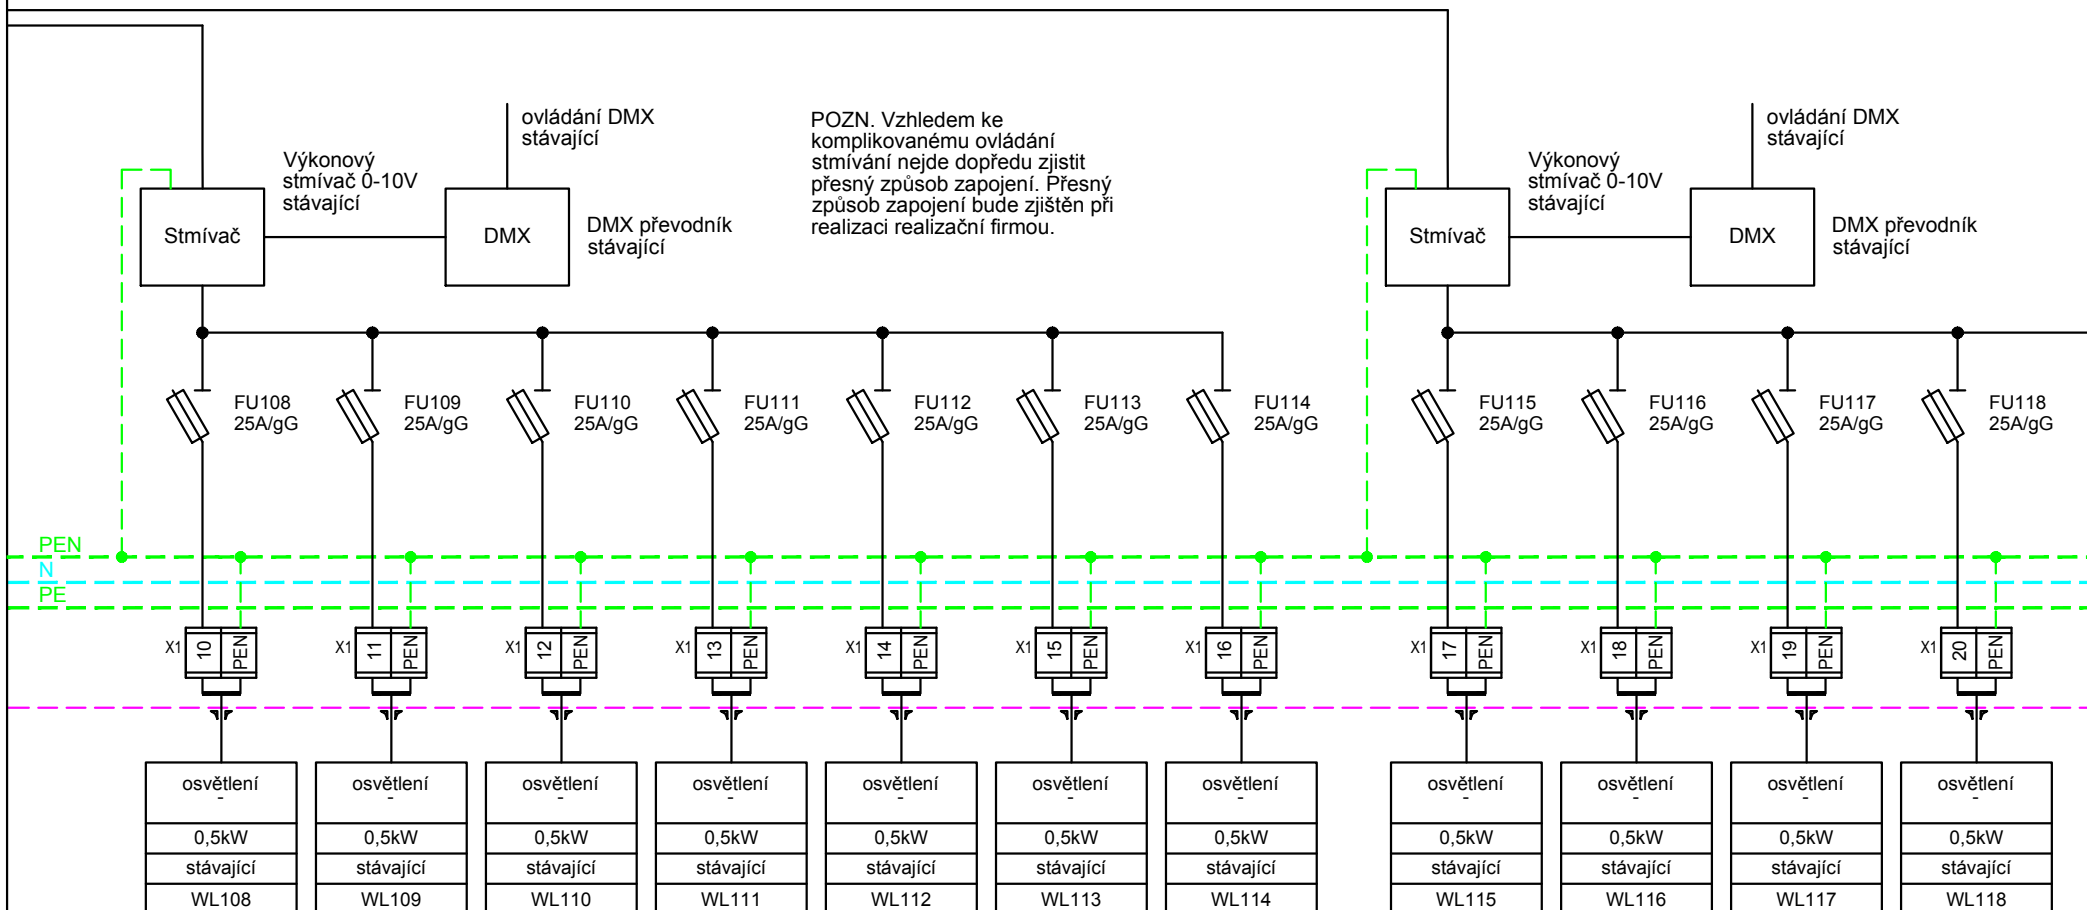

zakázka:

příloha:


SCHEMA ROZVADĚČE R2-1

číslo
listu:

3

L1,L2,L3

POZN. Vzhledem ke komplikovanému ovládání stmívání nejde dopředu zjišťit přesný způsob zapojení. Přesný způsob zapojení bude zjištěn při realizaci realizační firmou.

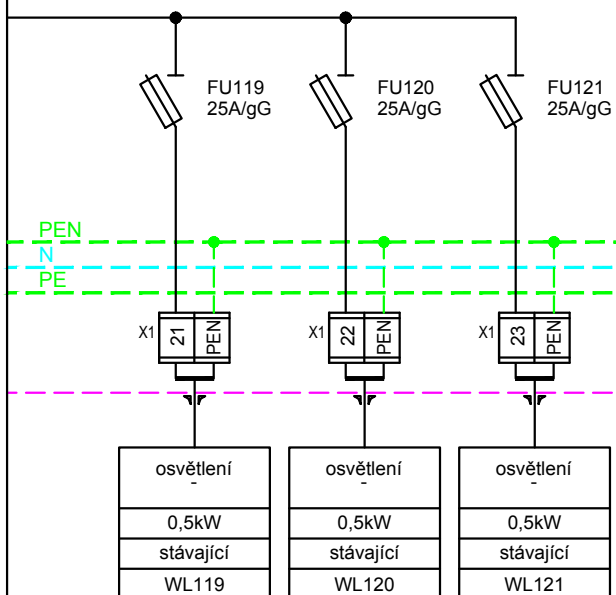

zakázka:

příloha:

SCHEMA ROZVADĚČE R2-1

číslo
listu:

4