
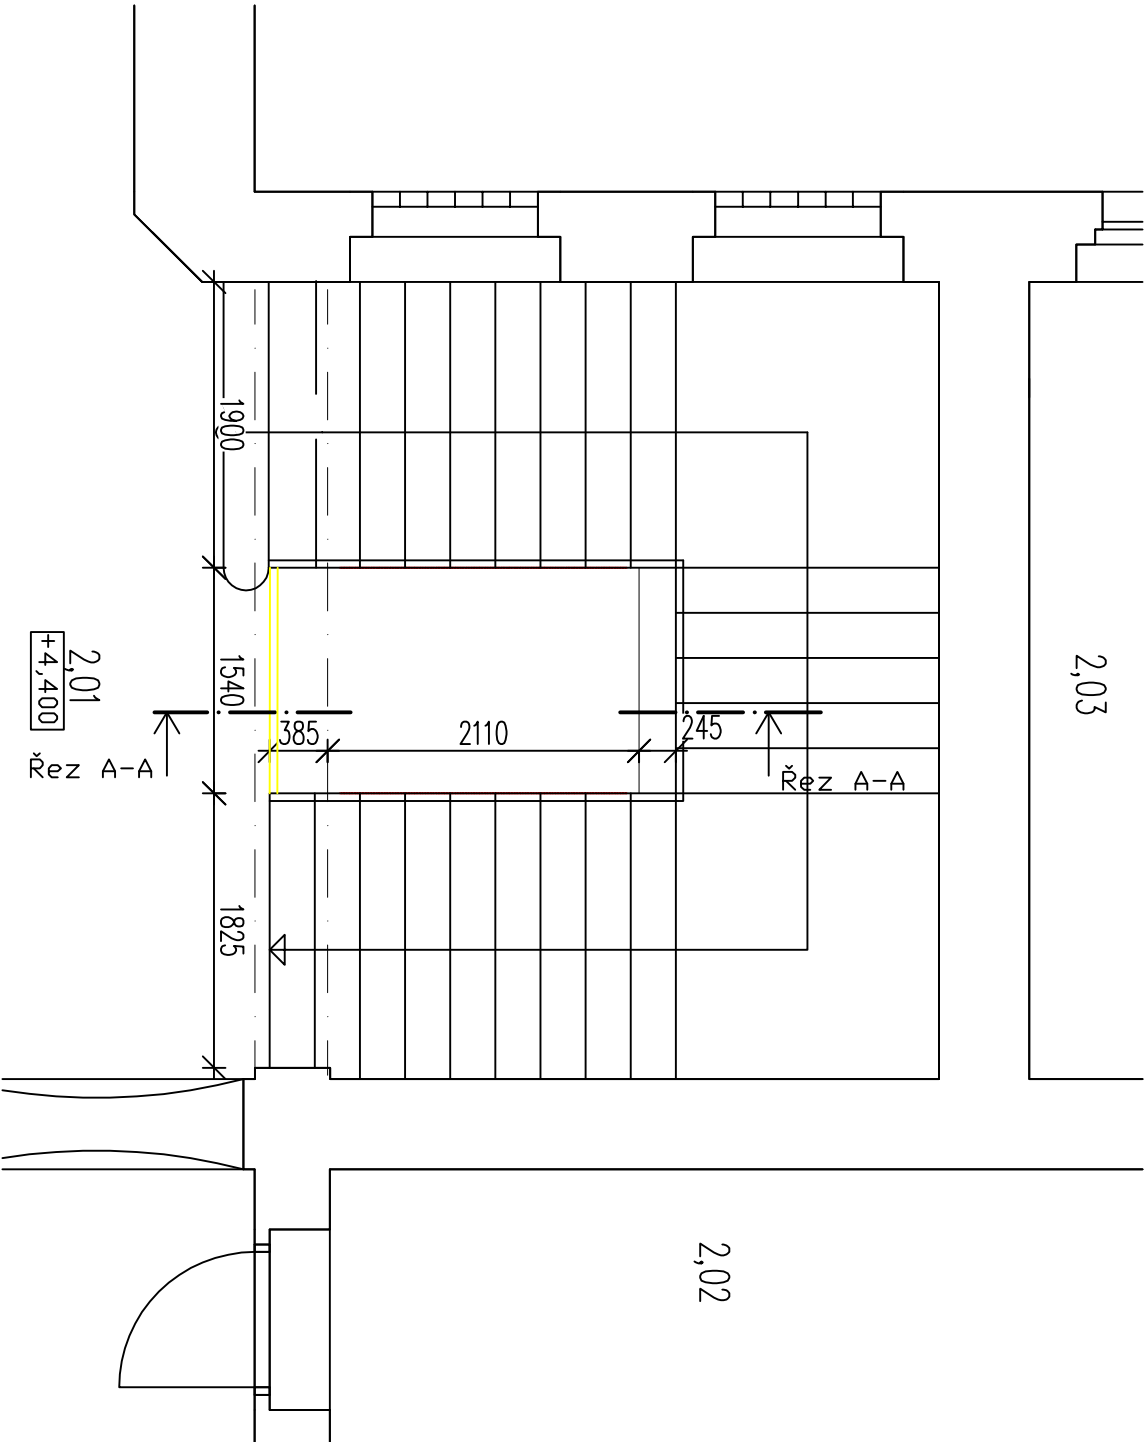


LEGENDA MÍSTNOSTÍ


Č.M.	Název
2,01	CHODBA
2,02	KNIHOVNA
2,03	KANCELÁŘ

LEGENDA KONSTRUKCÍ

- STÁVAJÍCÍ KONSTRUKCE
- DEMONTÁŽ STÁVAJÍCÍHO ZÁBRADLI

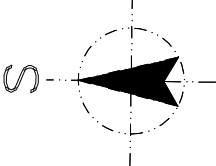

SCHEMA UMÍSTĚNÍ VÝŘEZU V OBJEKTU

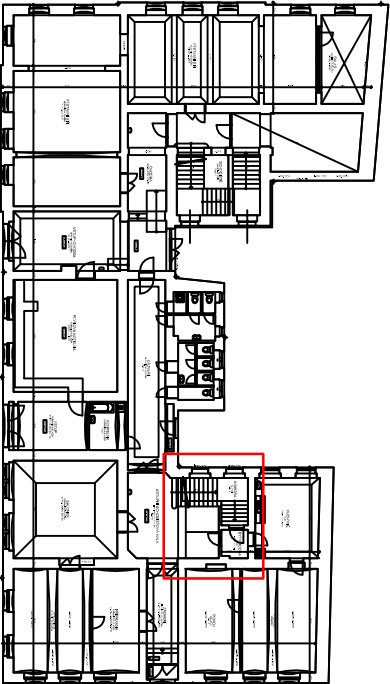

ZPRACOVATEL:		Ing. Jakub VANĚK, Ižovice 69, Týnec nad Labem, 28126 tel.: 731 33 77 11, ing.jakubvaneke@email.cz IČ: 03358054, ČKAIT: 0013022		ZODPOVĚDNÝ PROJEKTANT: Ing. Jakub Vaněk		PRŮBĚH:	
INVESTOR:		Město Bílina, Břežánská 50/4, Bílina, 418 01		KONTROLOVAL: Ing. Jakub Vaněk		4/2020	
AKCE:		Vestavba výtahu – ZUŠ Bílina Mírové nám. 21/16, Bílina, 418 01		KRESLIL: Ing. Jakub Vaněk		4/2020	
NÁZEV:		VÝŘEZ PŮDORYSU 2.NP – STÁVAJÍCÍ STAV, BOURÁNÍ		ČÍSLO PRŮBĚHU: Architektonicko stavební		4/2020	
				STUPEŇ PRŮBĚHU:		4/2020	
				MĚŘÍTKO:		ČÍSLO V.:	
				1:50		3	