
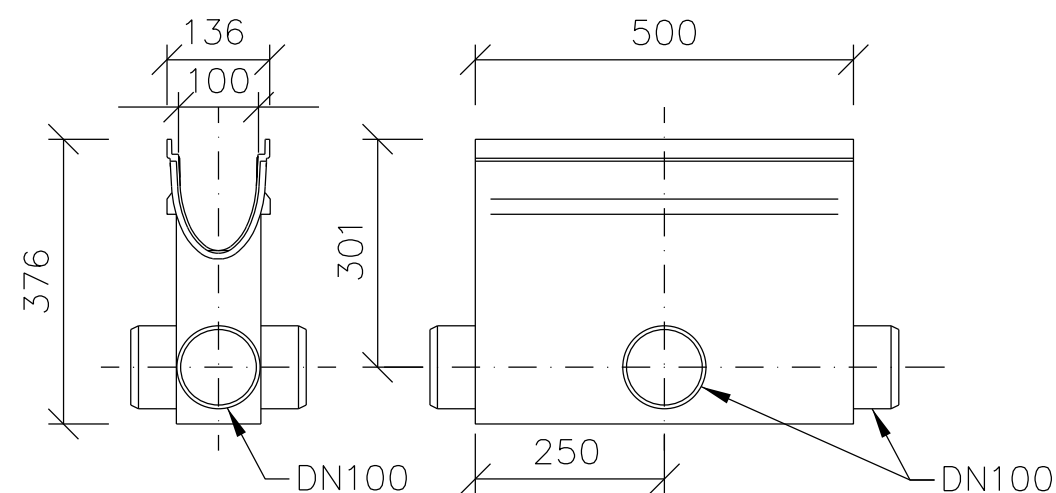


*** URČENO PRO PŘÍČNÉ ODVODNĚNÍ V OBLASTECH S INTENZIVNÍM DOPRAVNÍM PROVOZEM A VYSOKOU ZÁTĚŽÍ.
PŘÍČNÉ ODVODNĚNÍ V DYNAMICKY NAMÁHANÝCH OBLASTECH A KŘIŽOVATKÁCH JE MOŽNÉ POUZE U SYSTÉMŮ RONN
D1000, D2000, DM2000 a EN/ENS1000-4000 PO PORADĚ S TECHNIKY.

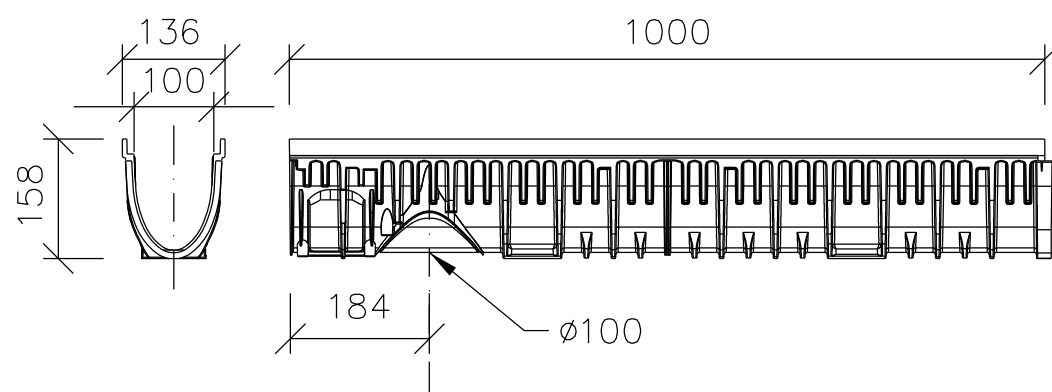

POLYESTEROVÉ ŽLABY VYZTUŽENÉ SKELNÝMI VLÁKNY

MAXIMÁLNÍ TŘÍDA ZATÍŽENÍ JE VŽDY UVEDENA U KONKRÉTNÍHO ODVODŇOVACÍHO SYSTÉMU

ZÁTĚŽOVÁ TŘÍDA	A15 kN	B125 kN	C250 kN	D400 kN	E600 kN
MIN. OBETONOVÁNÍ X (mm)	80	100	150	200	200
MIN. OBETONOVÁNÍ Y (mm)	80	100	150	200	200
KOTEVNÍ TRNY (ARMOVACÍ OCEL)	NE	NE	ANO	ANO	ANO
MIN. PEVNOSTNÍ TŘÍDA BETONU	C12/15	C20/25	C20/25	C25/30	C25/30

AZ CONSULT, spol. s r.o.

Číslo zakázky.....078/17
Výrobek uvolněn k použití

Datum.....30.3.2018.....③

Odpov. proj.: Daniela Dariusová, DiS <i>Dariusová</i> Vypracoval: Daniela Dariusová, DiS <i>Dariusová</i> Kontroloval: Ing. Zdeněk Avenarius Kraj: Ústecký Místo: Bílina Objednatel: Město Bílina, Břežanská 50/4, Bílina 418 31	AZ CONSULT spol. s r. o. Klášská 12, 400 01 Ústí nad Labem Tel.: 475 669 211, 475 669 223 Tel/fax.: 475 669 214 E-mail: azconsult@azconsult.cz ČSN EN ISO 9001
Akce: Bílina- Parkovací plochy u zimního stadionu Objekt: SO 101 - Parkovací plochy Výkres: Vzorový řez odvodněním	Zn. souboru: ... Stupeň: DSP/PDPS Formát: 4 x A4 Č. zak.: 078/17 Č. paré: Datum: 03/2018 Měřítko: 1:10 Č. přílohy: C.1.3.c

DOKUMENTACI LZE UŽÍVAT POUZE VE SMYSLU PŘÍSLUŠNÉ SMLOUVY O DÍLO. KOPÍROVÁNÍ A ROZŠÍŘOVÁNÍ POUZE PO PŘEDCHOZÍM SOUHLASU AZ CONSULT spol. s r.o.