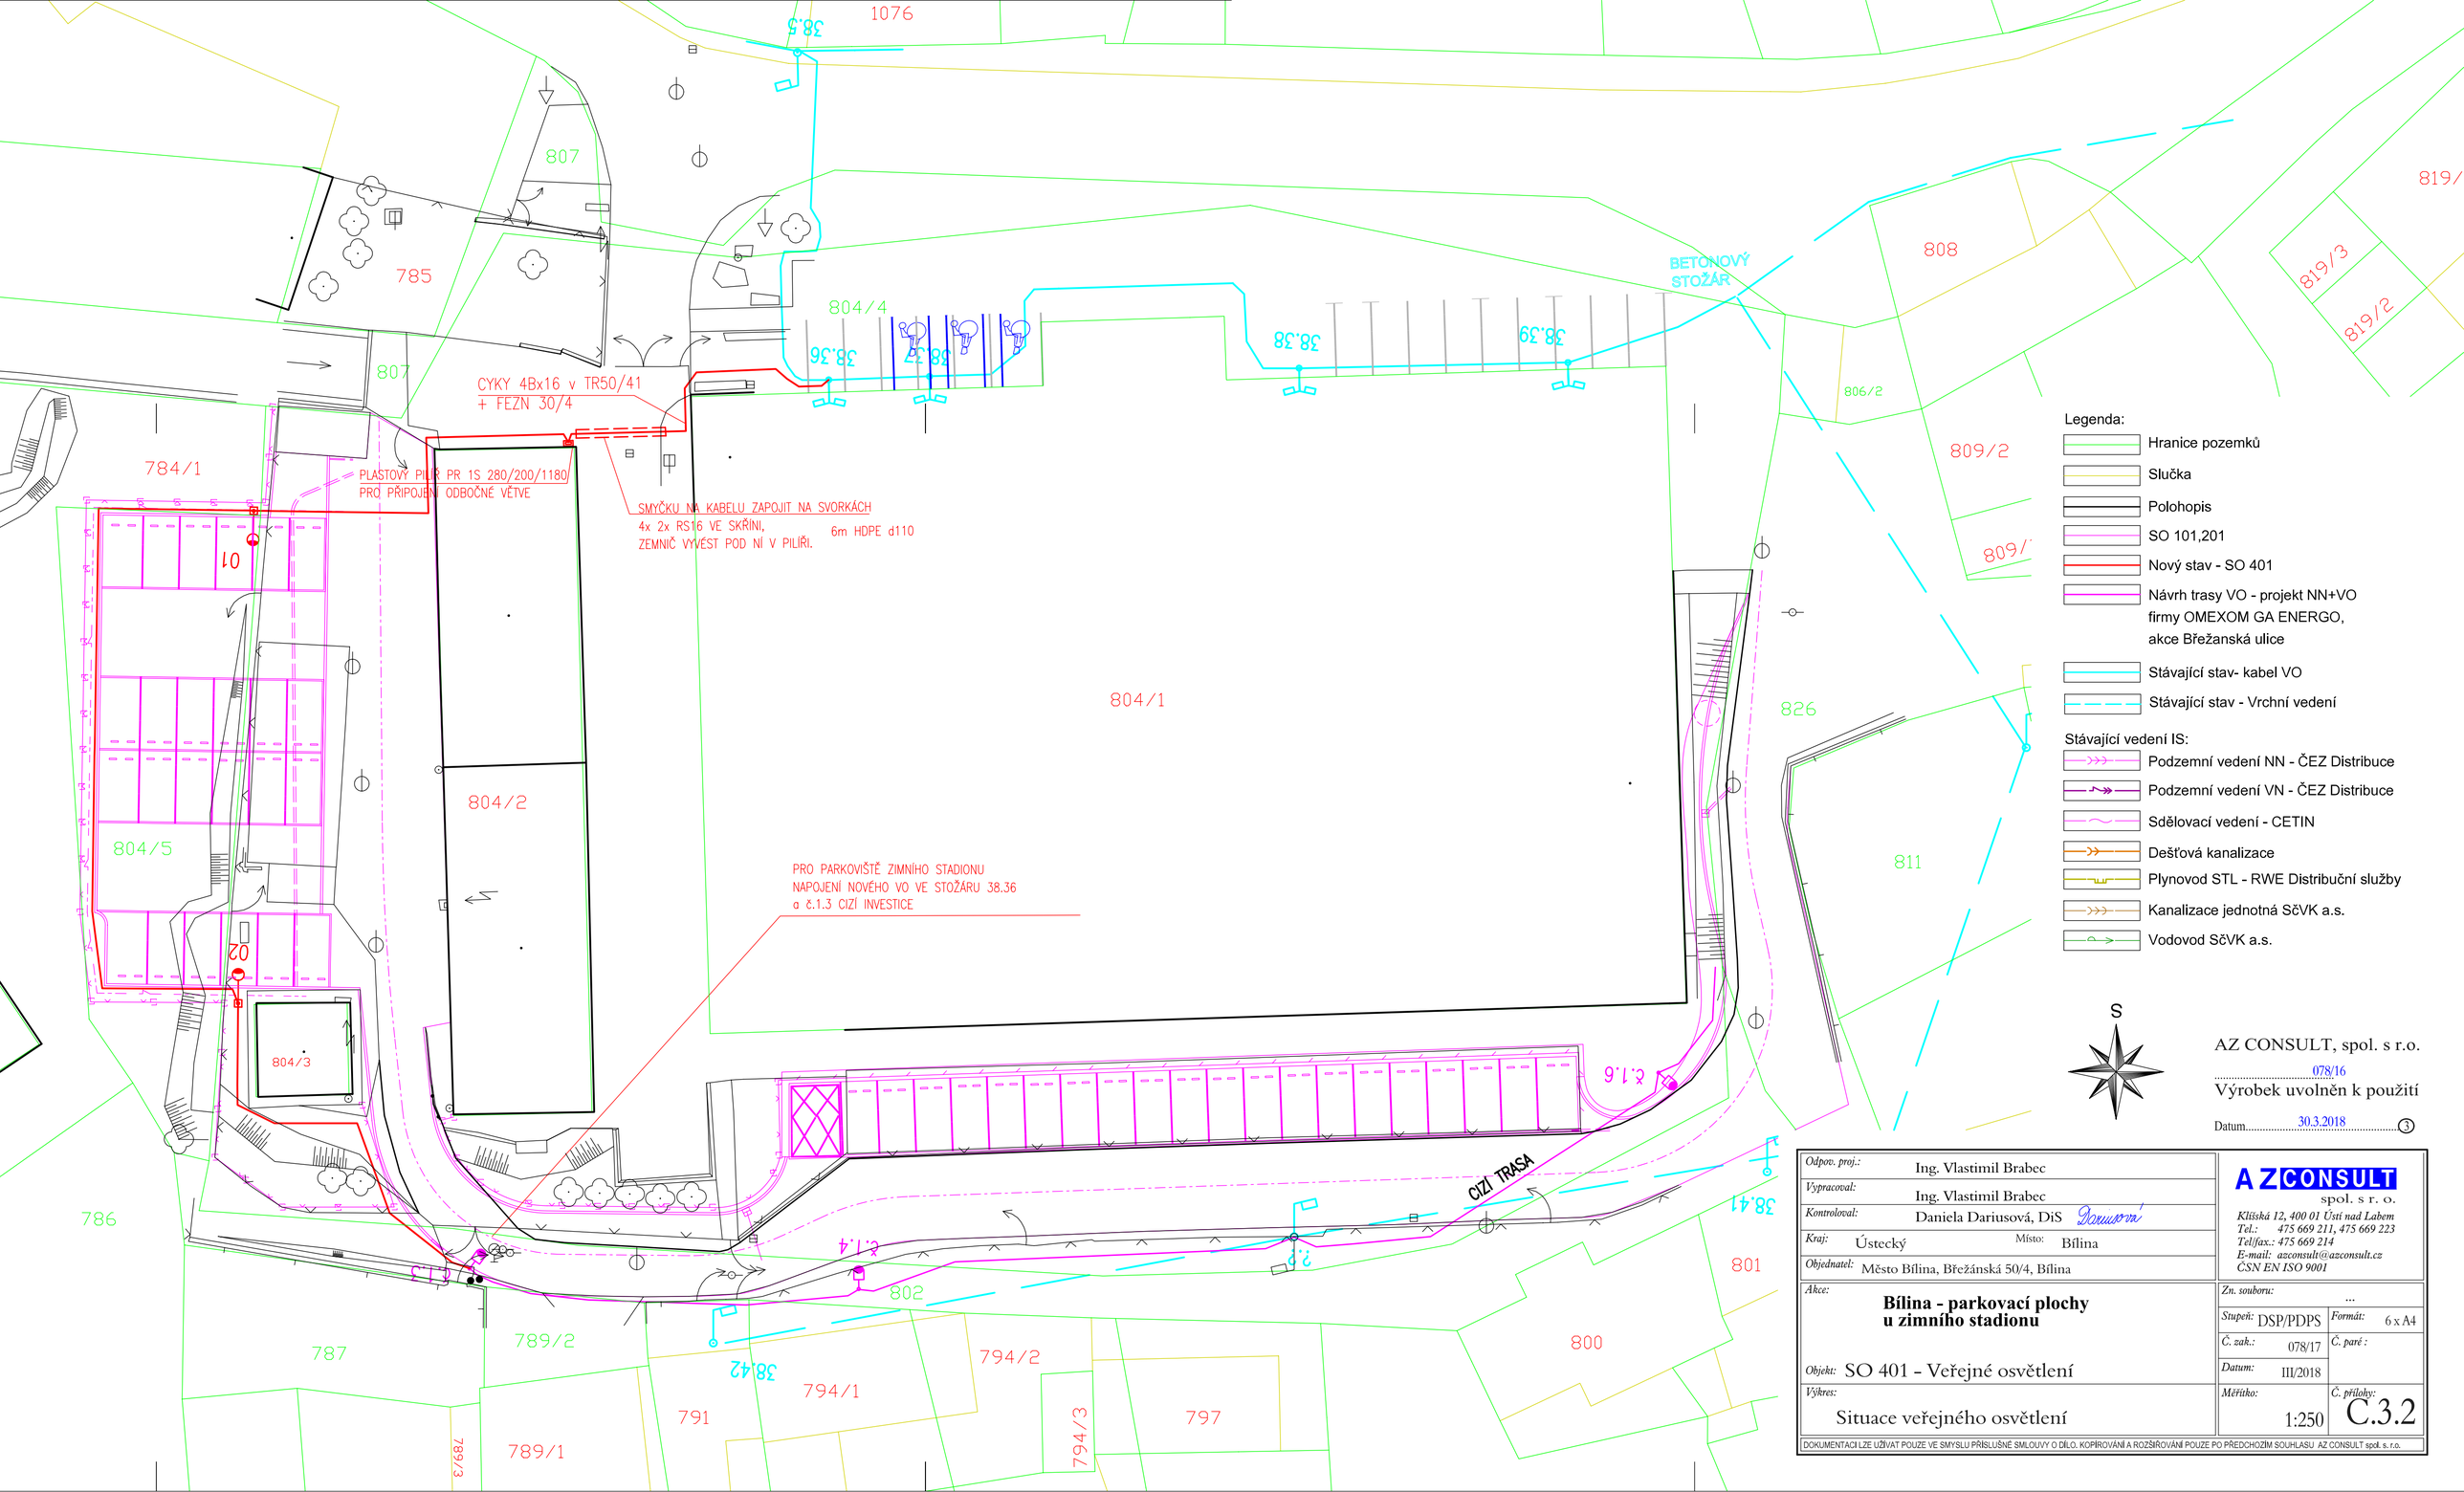

Legenda:

- Hranice pozemků
- Slučka
- Polohopis
- SO 101,201
- Nový stav - SO 401
- Návrh trasy VO - projekt NN+VO firmy OMEXOM GA ENERGO, akce Březanská ulice
- Stávající stav- kabel VO
- Stávající stav - Vrchní vedení

Stávající vedení IS:

- Podzemní vedení NN - ČEZ Distribuce
- Podzemní vedení VN - ČEZ Distribuce
- Sdělovací vedení - CETIN
- Dešťová kanalizace
- Plynovod STL - RWE Distribuční služby
- Kanalizace jednotná SčVK a.s.
- Vodovod SčVK a.s.

S

AZ CONSULT, spol. s r.o.

078/16

Výrobek uvolněn k použití

Datum 30.3.2018

Odpov. proj.:	Ing. Vlastimil Brabec
Vypracoval:	Ing. Vlastimil Brabec
Kontroloval:	Daniela Dariusová, DiS
Kraj: Ústecký	Místo: Bílina
Objednatel:	Město Bílina, Břežánská 50/4, Bílina

AZ CONSULT spol. s r. o.
Klíšská 12, 400 01 Ústí nad Labem
Tel.: 475 669 211, 475 669 223
Tel/fax.: 475 669 214
E-mail: azconsult@azconsult.cz
ČSN EN ISO 9001

Akce: **Bílina - parkovací plochy u zimního stadionu**

Objekt: SO 401 - Veřejné osvětlení

Výkres: Situace veřejného osvětlení

Zn. souboru:	...
Stupeň: DSP/PDPS	Formát: 6 x A4
Č. zak.: 078/17	Č. paré :
Datum: III/2018	
Měřítko: 1:250	Č. přílohy: C.3.2

DOKUMENTACI LZE UŽÍVAT POUZE VE SMYSLU PŘÍSLUŠNÉ SMLOUVY O DÍLO. KOPÍROVÁNÍ A ROZŠIŘOVÁNÍ POUZE PO PŘEDCHOZÍM SOUHLASU AZ CONSULT spol. s r.o.