



Zemní práce
Řez IV-IV' (M 1:100)

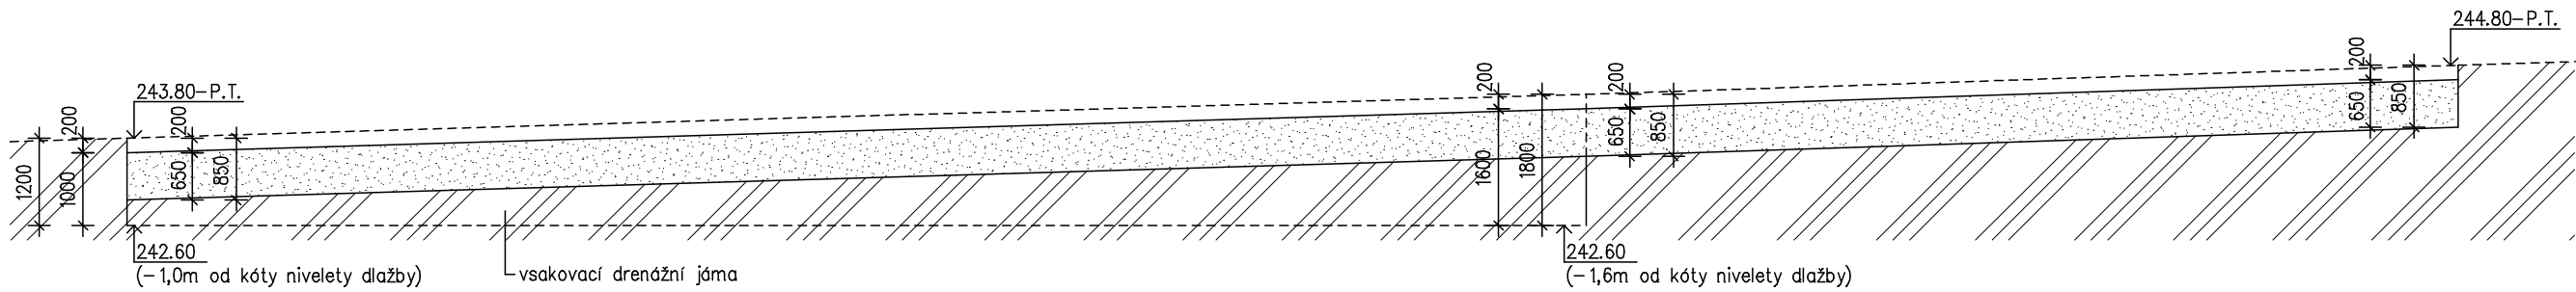

Legenda:

————— -niveleta dlažby
 - - - - - -stávající terén
 -měřeno v relativní výšce
 Fix=244.00m (obrubník)

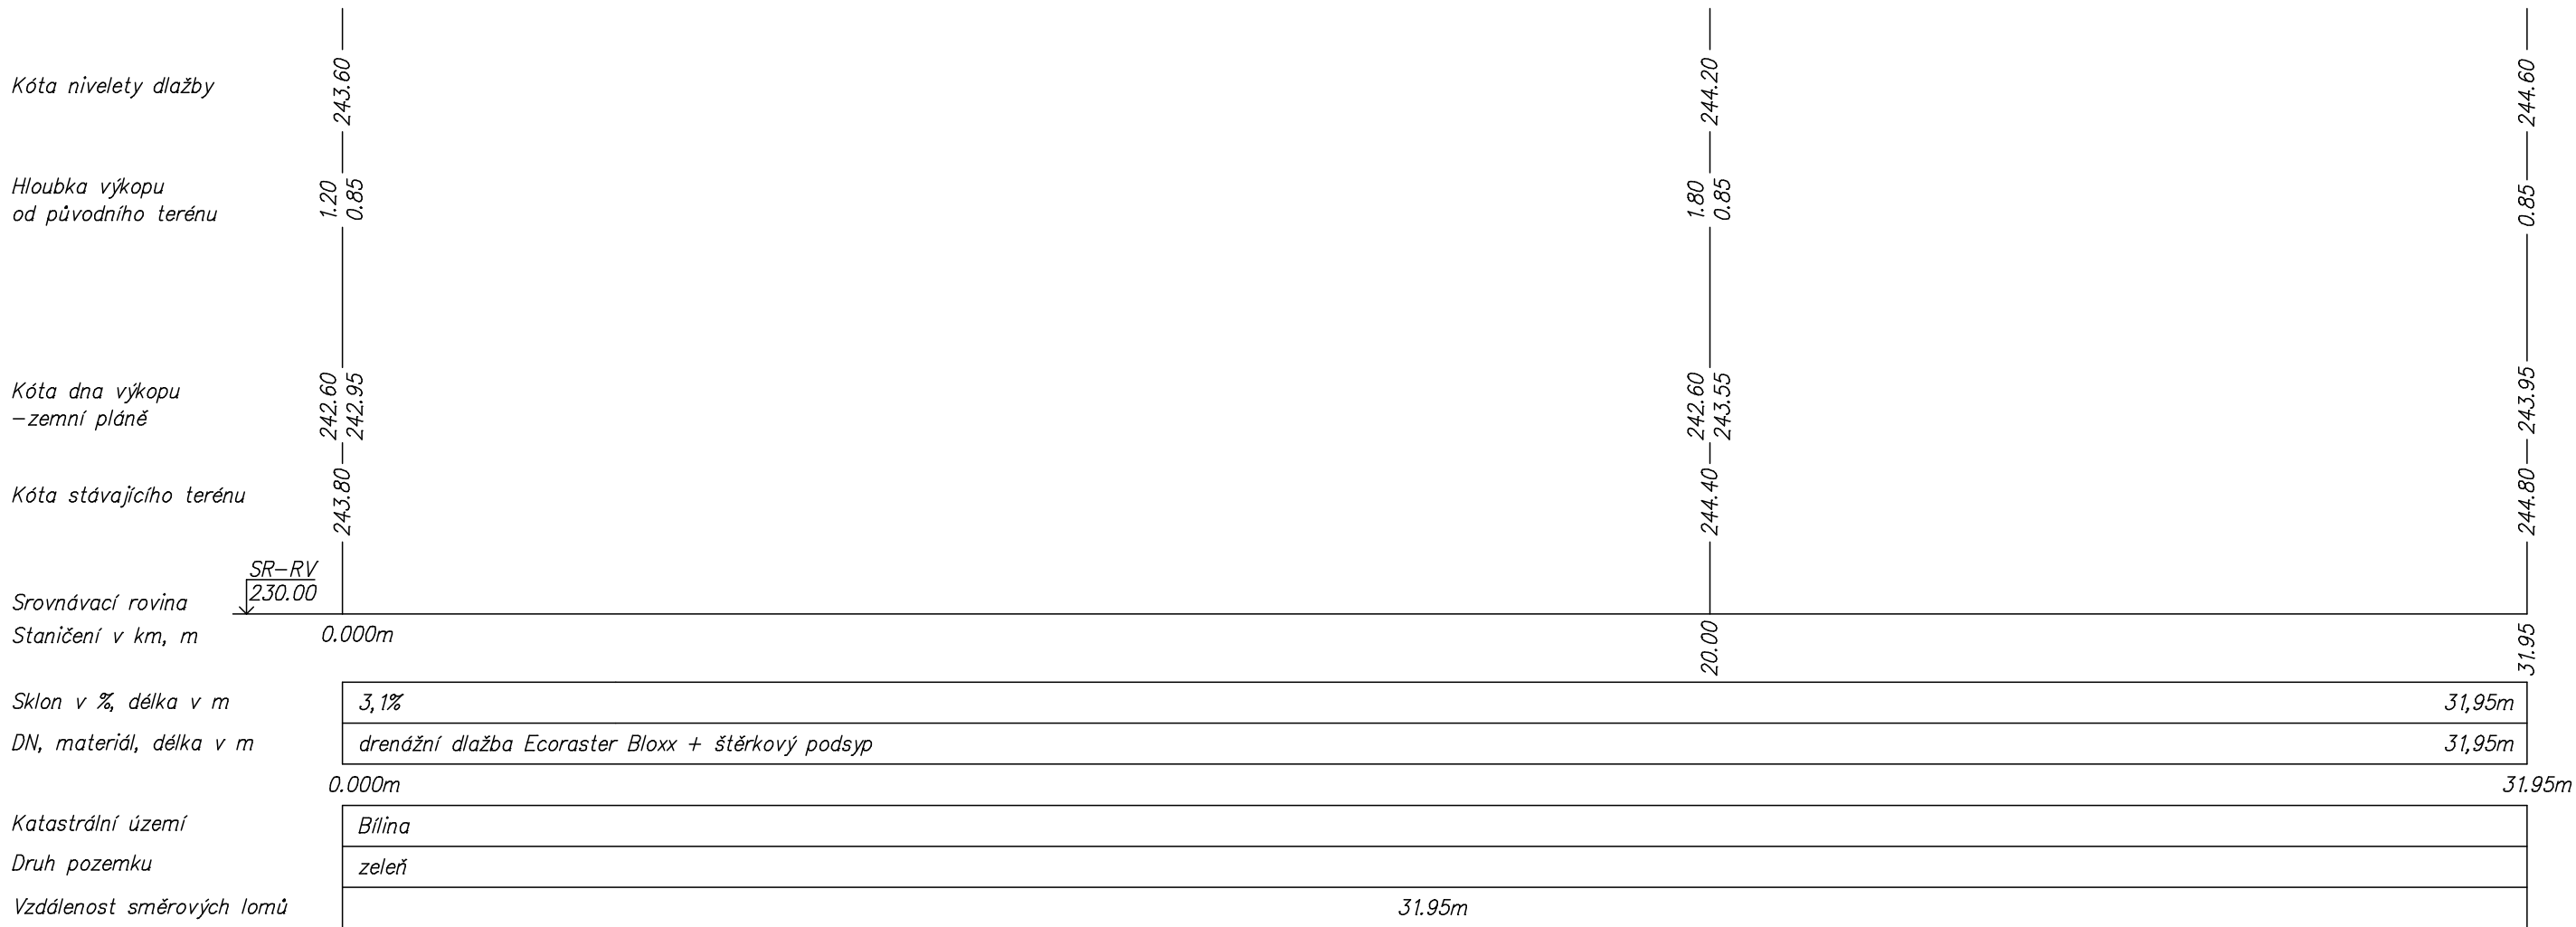

Lagner Josef, projekčně inženýrská činnost, Fügnerova 105/258, 418 01 Bílina (mobil 732 726 727)

Projektant	Lagner Josef	Vypracoval	Stupeň dokum.	PD	
Hl. ing. projektu		Ing. Lagner Tomáš	Č. zak.	20 012	
Investor	Město Bílina, Břežánská 50/4, 418 31 Bílina		Datum dok.	02/21	
AKCE: Rozšíření parkoviště pro OA v areálu HNsp, Bílina			Formát		
			Měřítko		1:100
			Č. arch.	Díl	Poř. č.
OBSAH: Zemní práce – Řez IV–IV'					11