


Katastrální území: Bílina - Újezd

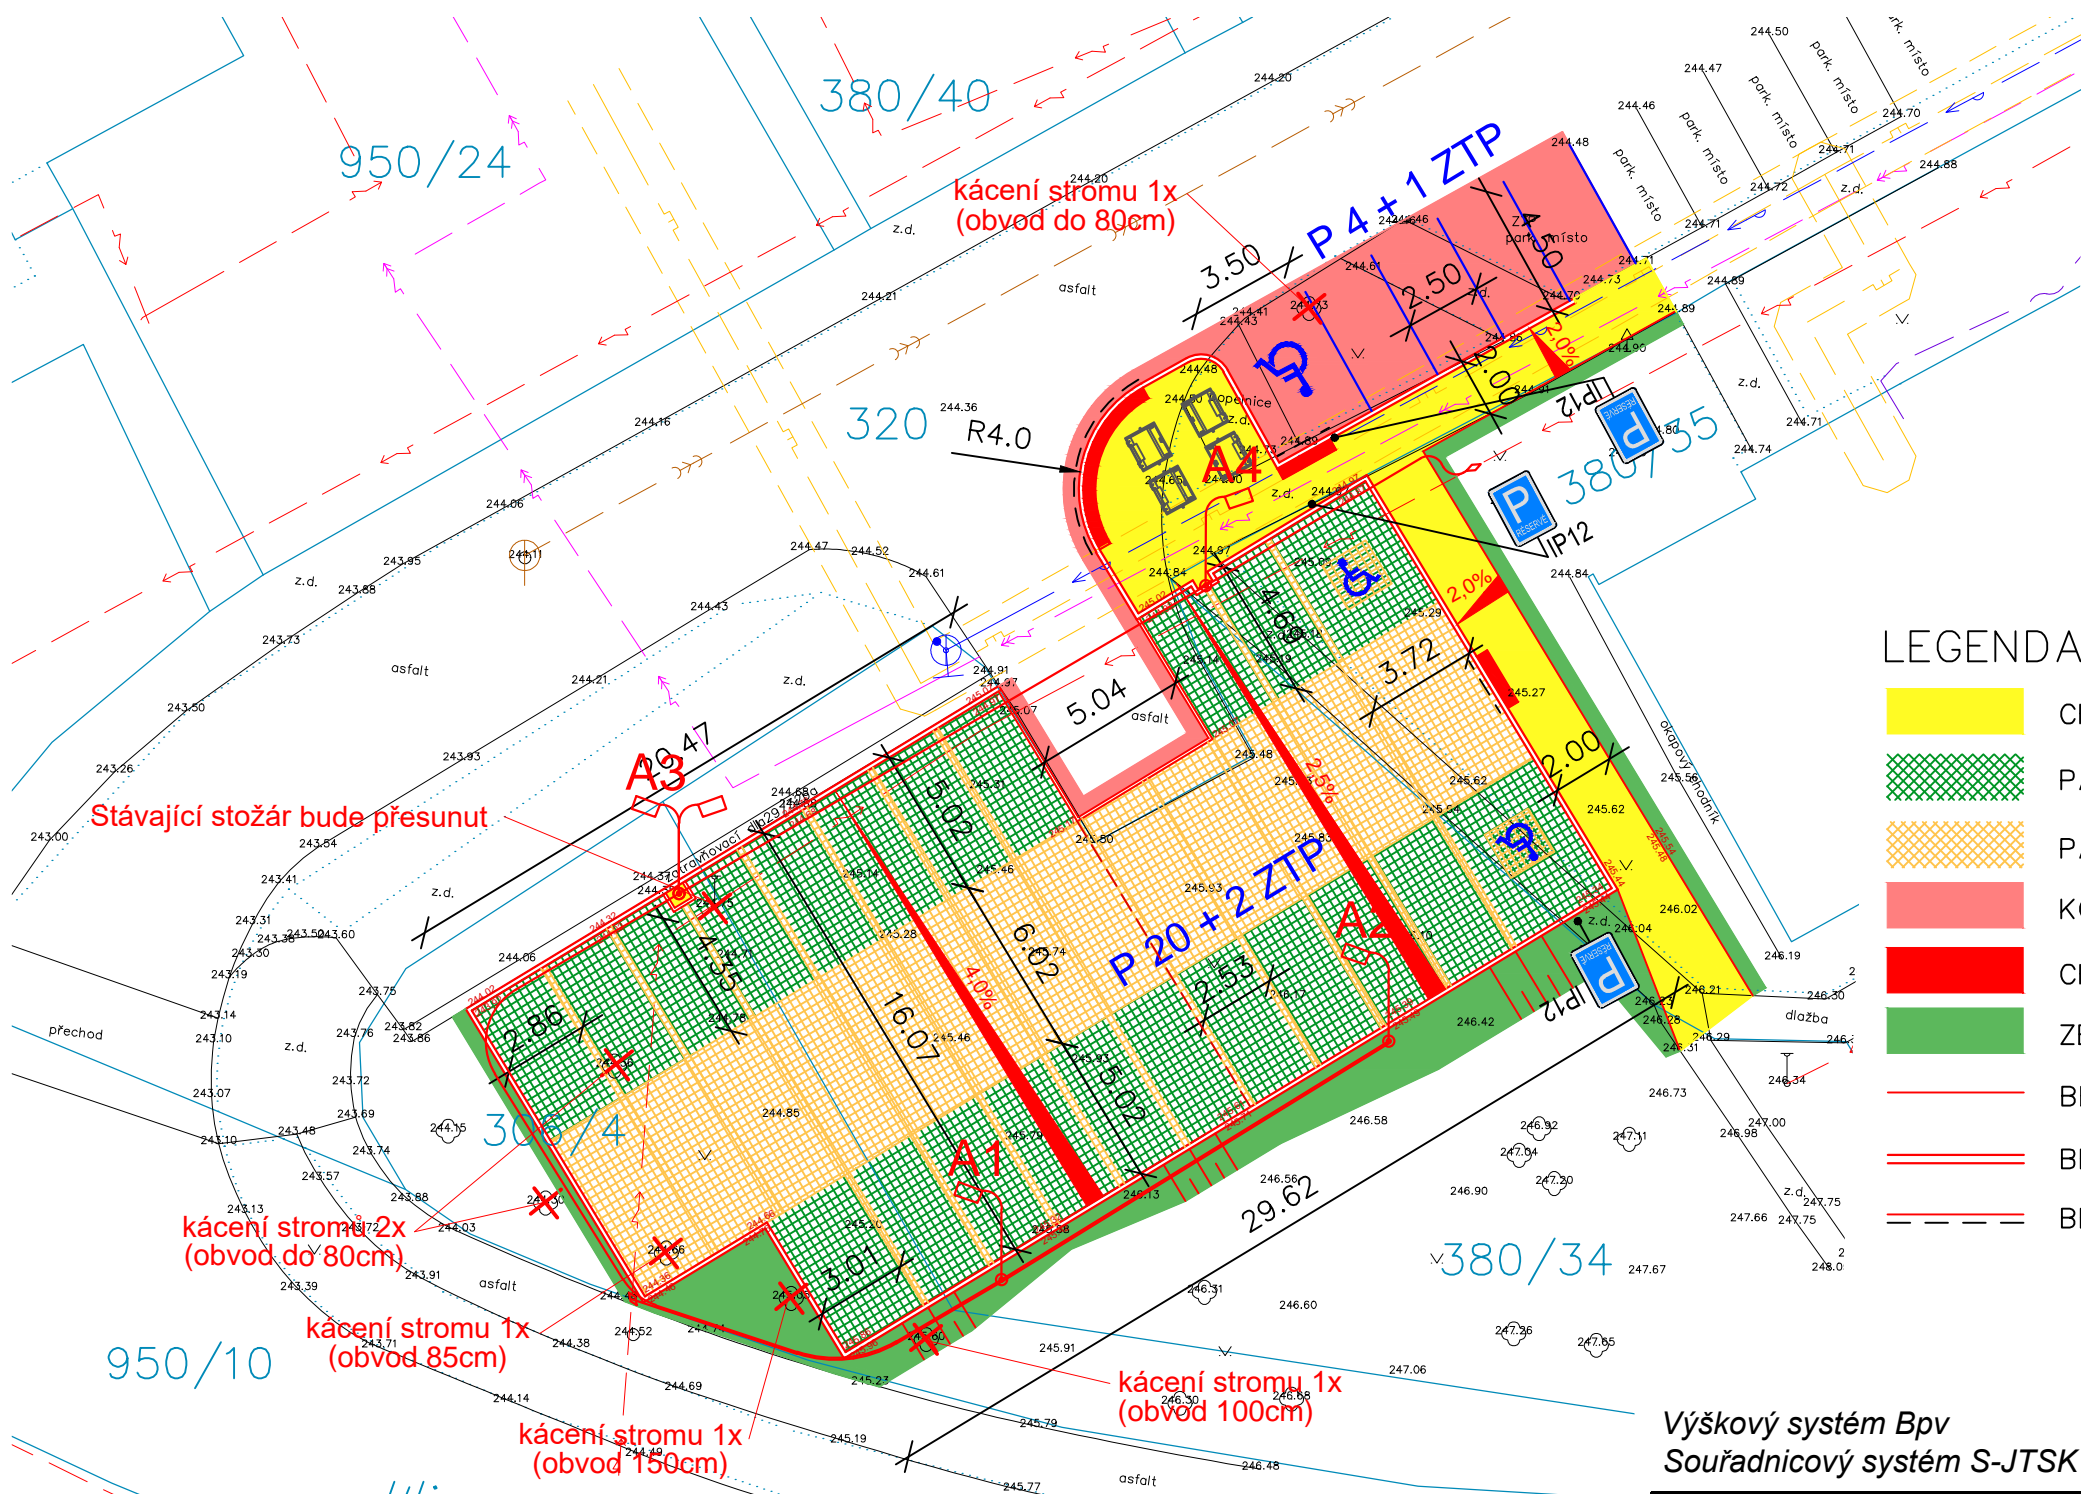

LEGENDA NOVÝ STAV


	CHODNÍK, KRYT DL ; KCE TL.240mm	105m <sup>2</sup>
	PARKOVIŠTĚ, KRYT ZATRAVŇOVACÍ DL ; KCE TL.350mm	274m <sup>2</sup>
	PARKOVIŠTĚ, KRYT VSAKOVACÍ DL ; KCE TL.350mm	225m <sup>2</sup>
	KOMUNIKACE, KRYT ACo 11 ; KCE TL.390mm	81m <sup>2</sup>
	CHODNÍK, KRYT DL ; KCE TL.240mm; reliéfní povrch	4m <sup>2</sup>
	ZELEŇ	85m <sup>2</sup>
	BETONOVÝ OBRUBNÍK 08/25	54m
	BETONOVÝ OBRUBNÍK 15/25	123m
	BEZBARIÉRA	11m

Poznámka:  
Zakreslení inženýrských sítí je pouze informativní,  
před započítím stavebních prací je nutné provést  
jednotlivými správci přesné vytyčení !!!

Výškový systém BpV  
Souřadnicový systém S-JTSK

LEGENDA STÁVAJÍCÍ SÍŤ

	SDĚLOVACÍ VEDENÍ – PODZEMNÍ CETIN
	SILOVÉ VEDENÍ VN – PODZEMNÍ
	PLYNOVOD – NTL
	PLYNOVOD – STL
	VEŘEJNÉ OSVĚTLENÍ – PODZEMNÍ
	VODOVOD – PITNÁ VODA
	KANALIZACE – JEDNOTNÁ

ZODP.PROJEKTANT		KRESLIL	KONTROLOVAL	<div>NE2D PROJEKT projekční atelier</div>							
Ing. Bc. Jiří Nedvěd		Ing. Petra Nedvědová	Ing. Bc. Jiří Nedvěd								
REVIZE				<div>NE2D Projekt s.r.o. tel: 732207900 email: <a href="mailto:doprava@ne2dprojekt.cz">doprava@ne2dprojekt.cz</a> web: <a href="http://www.ne2dprojekt.cz">www.ne2dprojekt.cz</a></div> <table><tr><td>DATUM</td><td>03/2021</td></tr><tr><td>STUPEŇ</td><td>DUR/DSP</td></tr><tr><td>Č. ZAKÁZKY</td><td>1104</td></tr></table>		DATUM	03/2021	STUPEŇ	DUR/DSP	Č. ZAKÁZKY	1104
DATUM	03/2021										
STUPEŇ	DUR/DSP										
Č. ZAKÁZKY	1104										
AKCE											
Rozšíření parkoviště pro os. automobily v ulici Jiráskova/Jižní, Bílina											
INVESTOR	Město Bílina, Břežánská 50/4, 418 31 Bílina, IČ: 00266230			Č. ZAKÁZKY							
OBSAH				MĚŘÍTKO							
				1:250							
Situace				Č. VÝKRESU							
				D.1.1.2.1							