




VZOROVÝ ŘEZ A - A

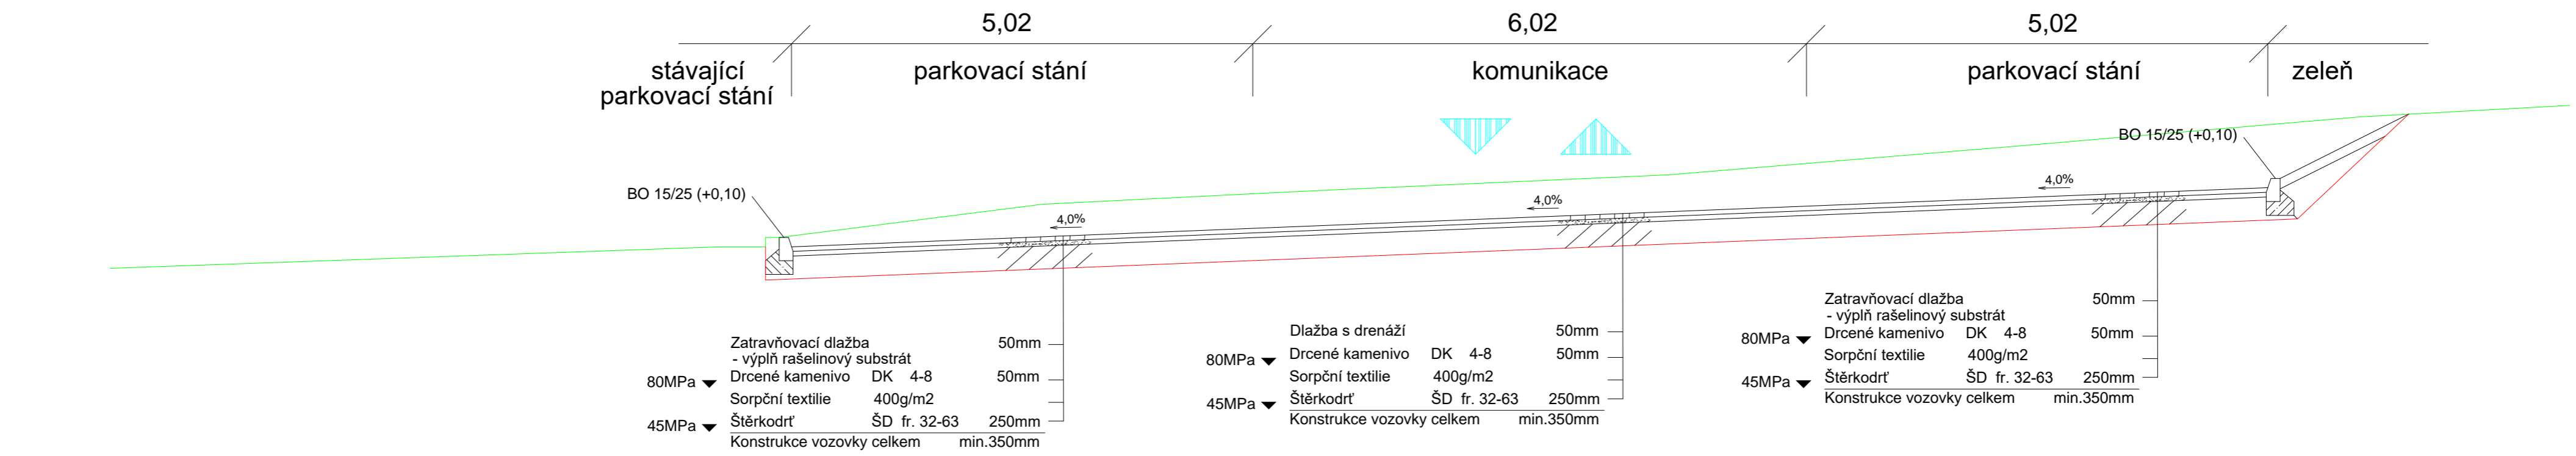


VZOROVÝ ŘEZ B - B

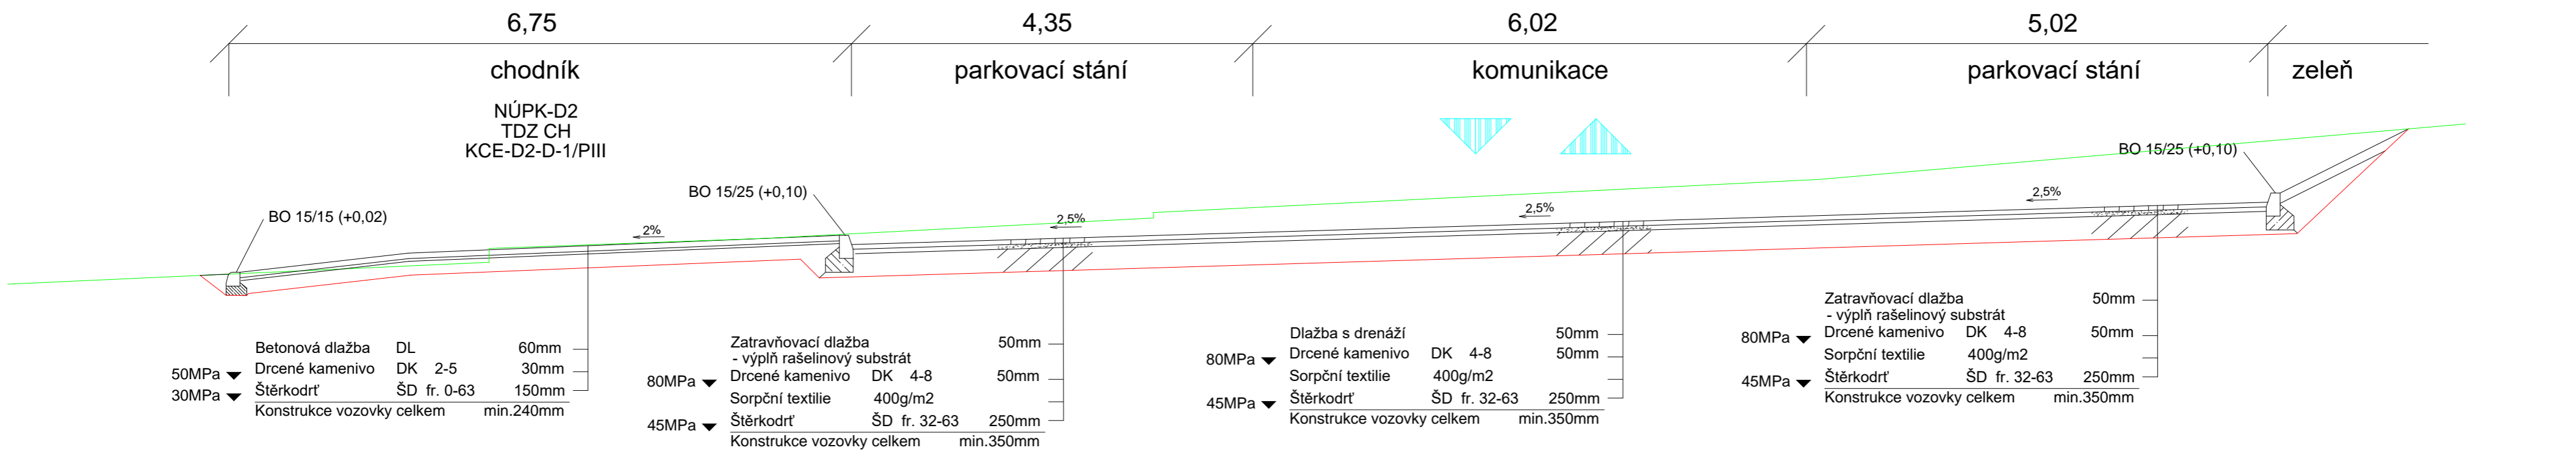

VZOROVÝ ŘEZ C - C

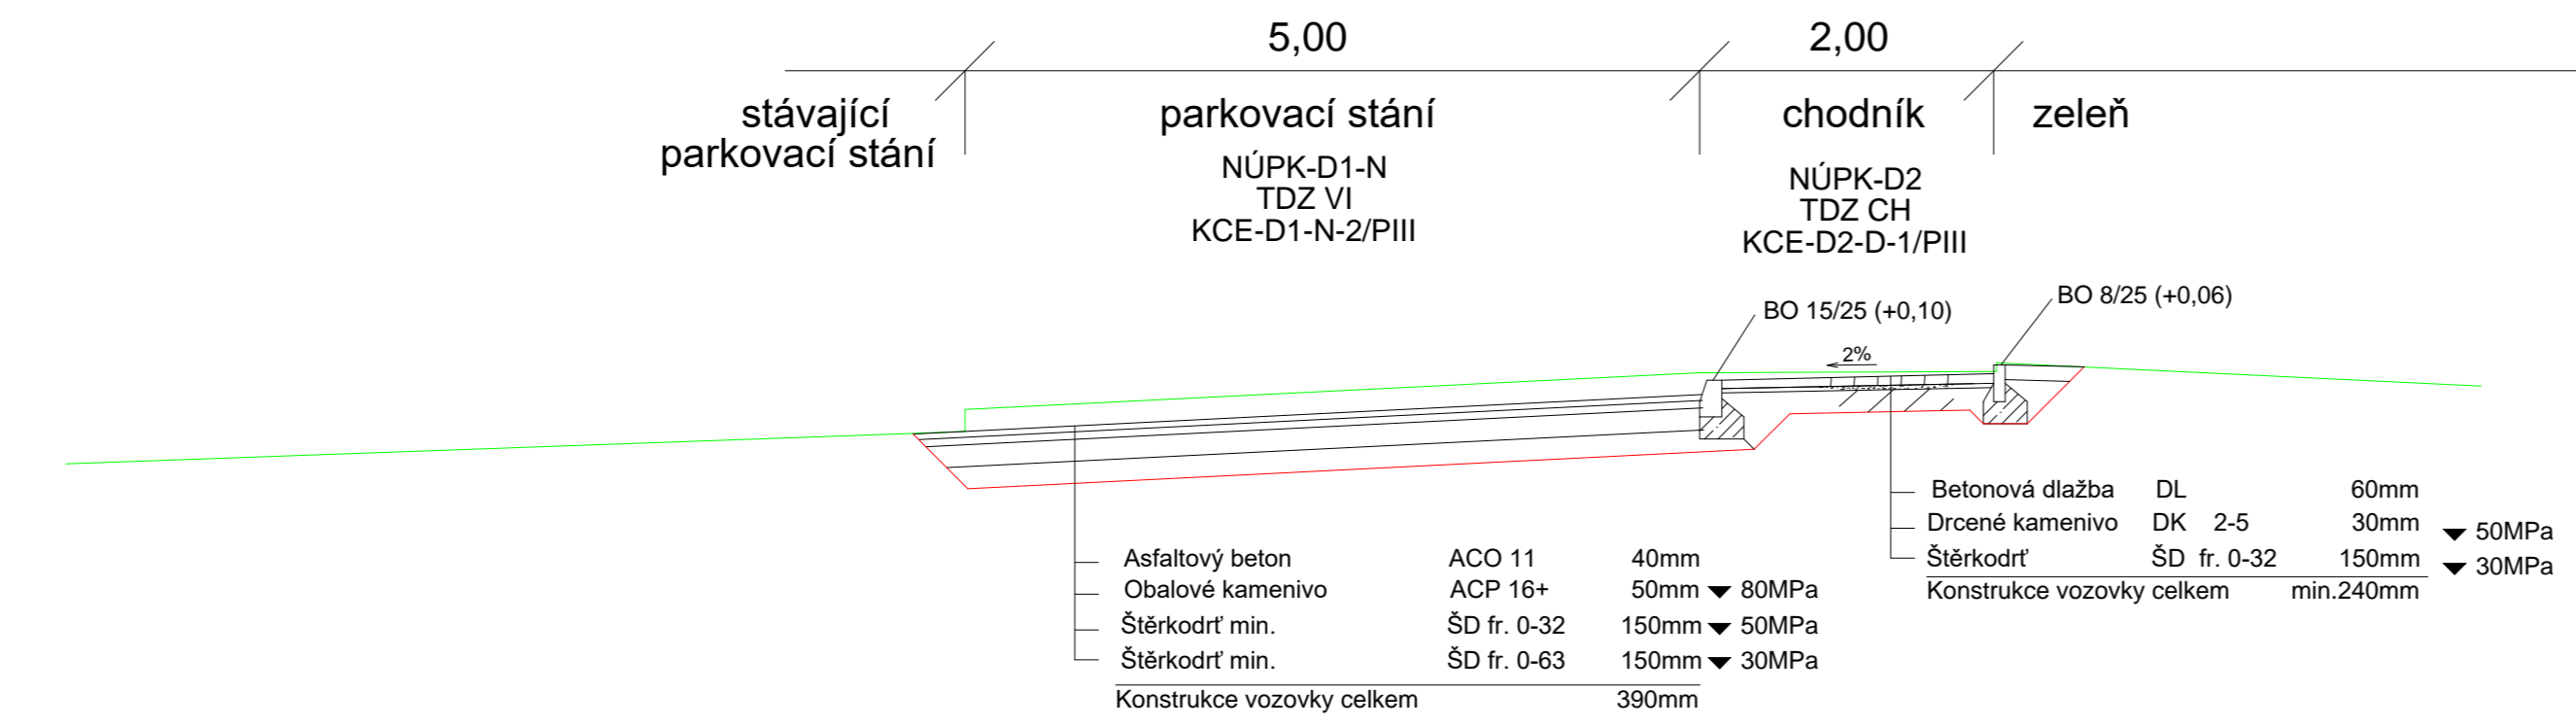

ZODP.PROJEKTANT		KRESLIL	KONTROLOVAL	<div>NE2D PROJEKT projekční atelier</div>	
Ing. Bc. Jiří Nedvěd		Ing. Petra Nedvědová	Ing. Bc. Jiří Nedvěd		
REVIZE					
AKCE					
Rozšíření parkoviště pro os. automobily v ulici Jiráskova/Jižní, Bílina				<div>NE2D Projekt s.r.o. tel: 732207900 email: doprava@ne2dprojekt.cz web: www.ne2dprojekt.cz</div>	
		DATUM	03/2021		
		STUPEŇ	DUR/DSP		
INVESTOR	Město Bílina, Břežánská 50/4, 418 31 Bílina, IČ: 00266230			Č. ZAKÁZKY	1104
OBSAH				MĚŘÍTKO	Č. VÝKRESU
				1:50	D.1.1.2.2