



Katastrální území: Bílina - Újezd

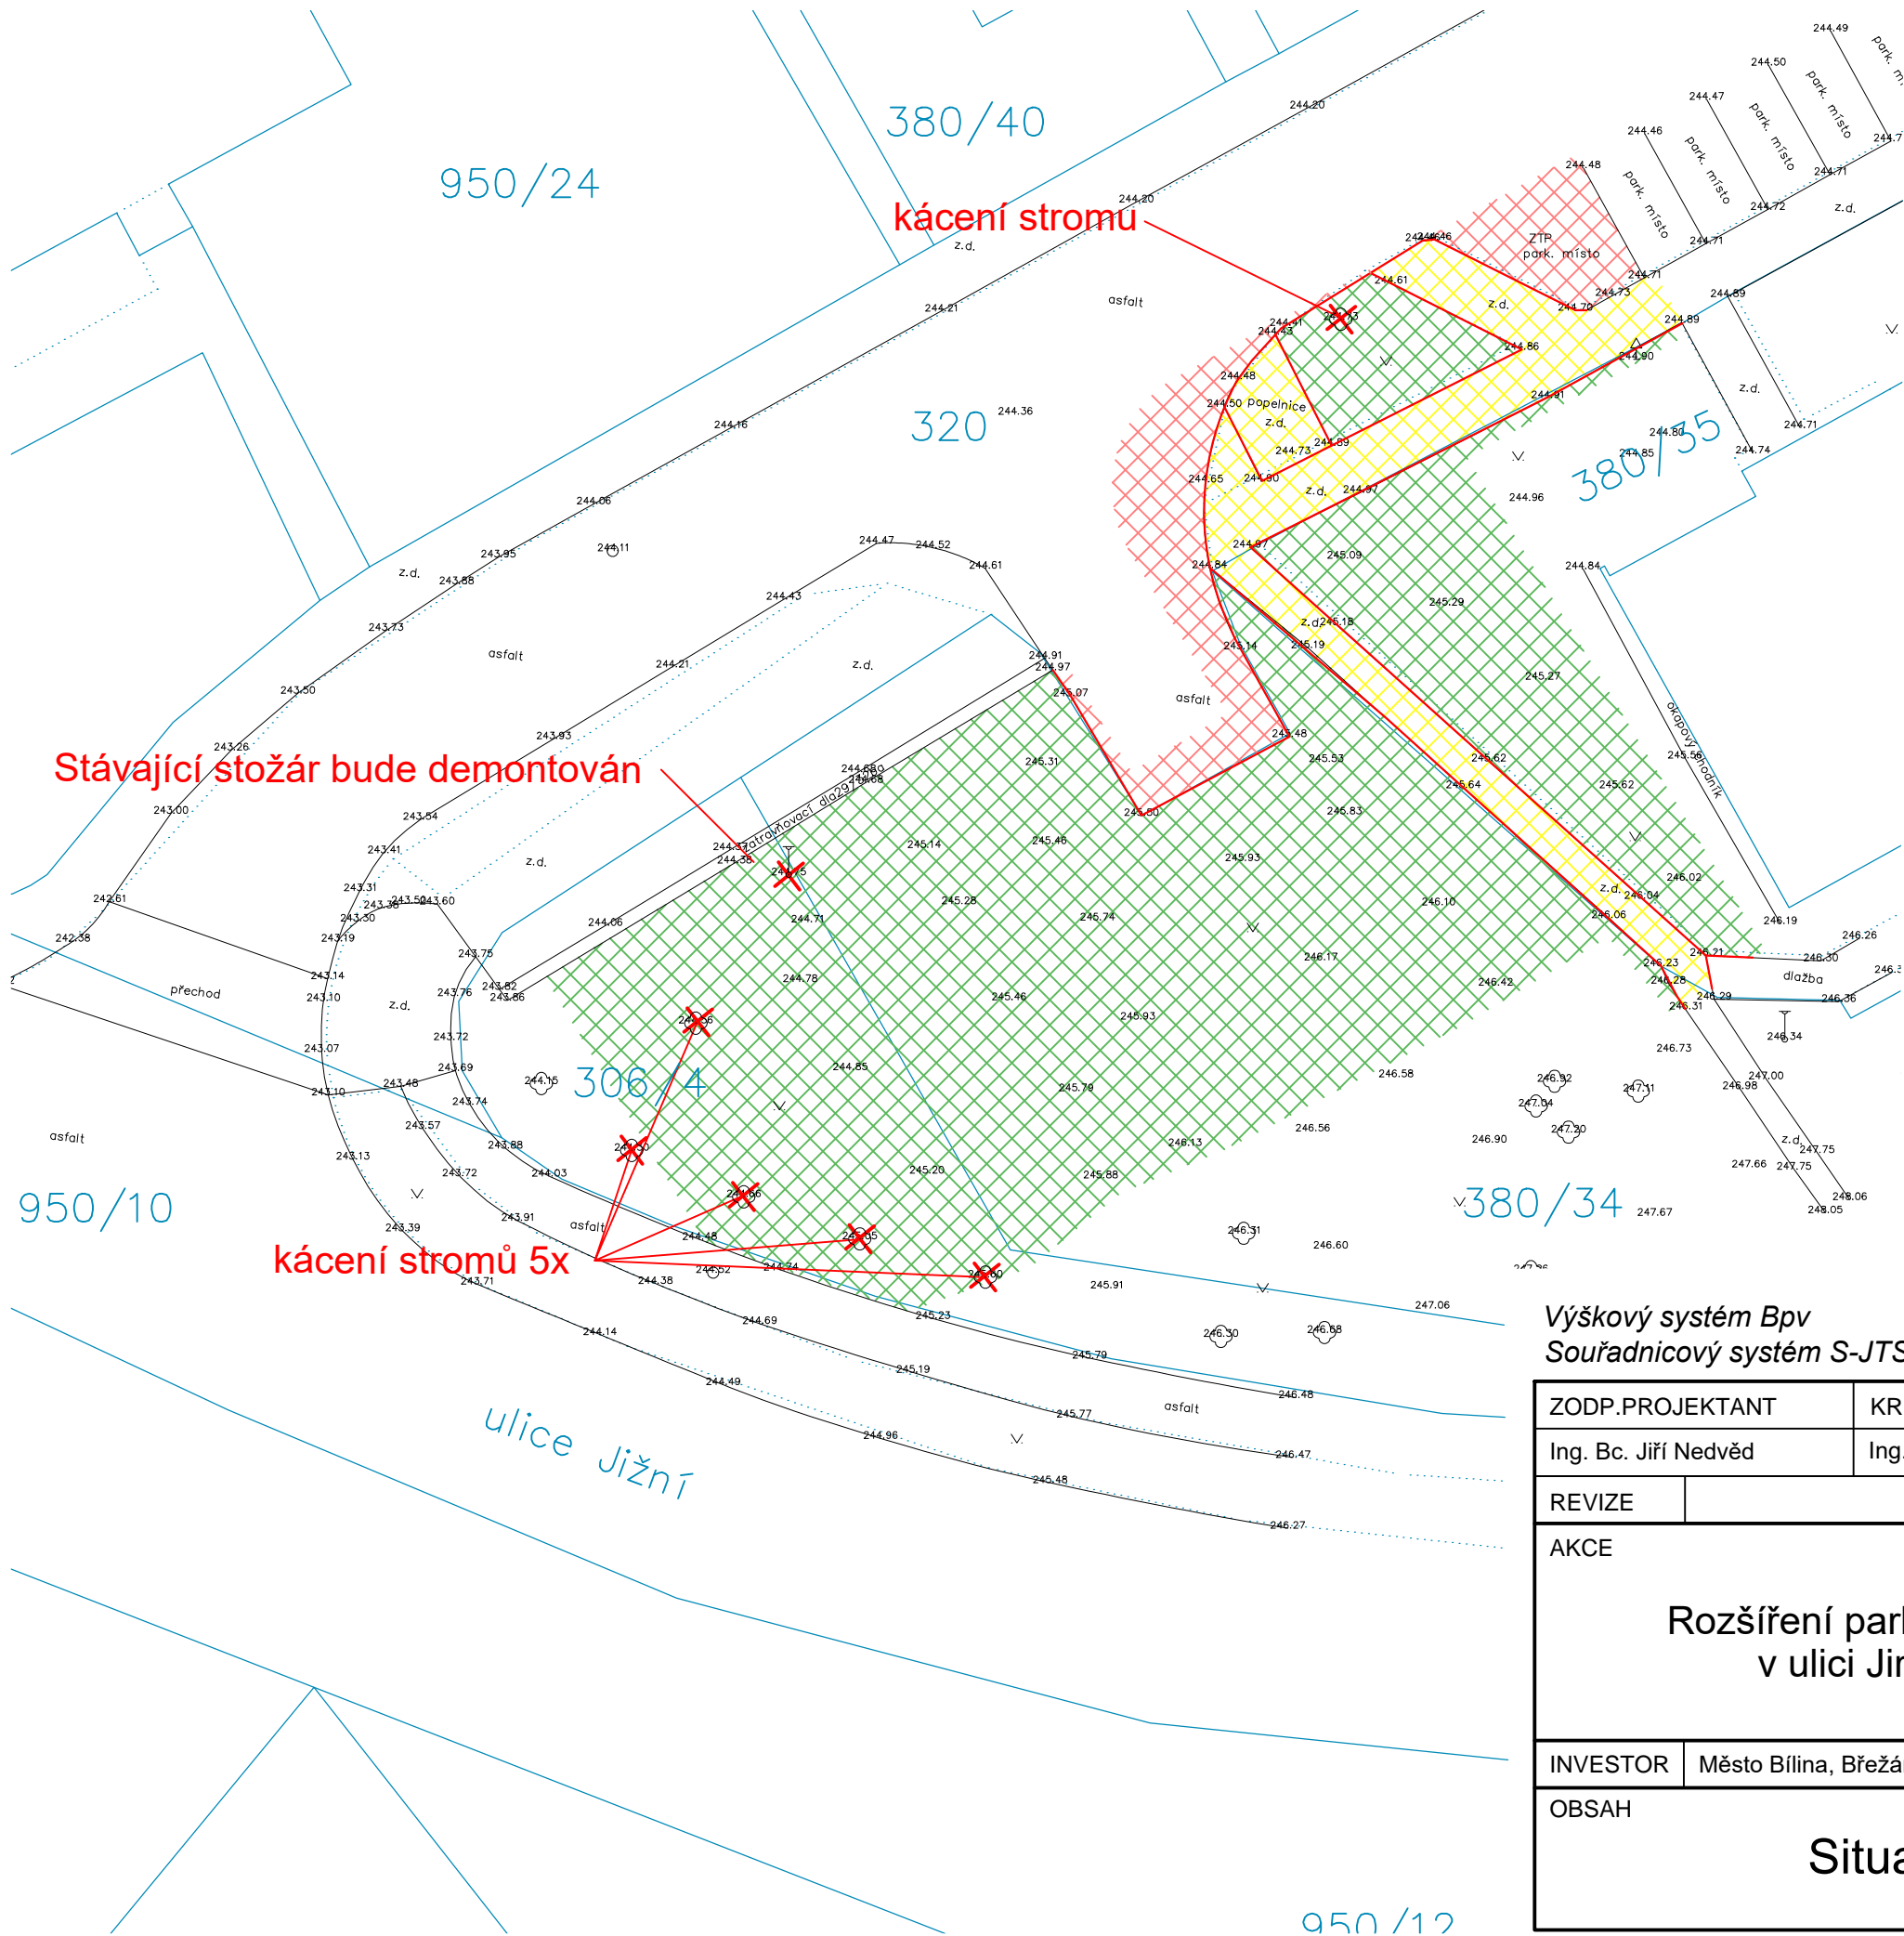

LEGENDA NOVÝ STAV

- BOURÁNÍ DLÁŽDĚNÉHO CHODNÍKU
- BOURÁNÍ ASFALTOVÉ KOMUNIKACE
- VÝKOP ZEMINY
- BOURÁNÍ BETONOVÉHO OBRUBNÍKU

Výškový systém Bpv  
Souřadnicový systém S-JTSK

ZODP.PROJEKTANT	KRESLIL	KONTROLOVAL	<div> NE2D PROJEKT projekční ateliér</div>	
Ing. Bc. Jiří Nedvěd	Ing. Petra Nedvědová	Ing. Bc. Jiří Nedvěd		
REVIZE				
AKCE			NE2D Projekt s.r.o. tel: 732207900 email: <a href="mailto:doprava@ne2dprojekt.cz">doprava@ne2dprojekt.cz</a> web: <a href="http://www.ne2dprojekt.cz">www.ne2dprojekt.cz</a>	
			DATUM	03/2021
			STUPEŇ	DUR/DSP
INVESTOR	Město Bílina, Břežánská 50/4, 418 31 Bílina, IČ: 00266230		Č. ZAKÁZKY	1104
OBSAH			MĚŘÍTKO	Č. VÝKRESU
			1:250	C.4
Situace bouracích prací				