



NE2D Projekt s.r.o.
Prokopa Holého č.p. 2007/11
434 01 Most

ŽÁDOST ZE DNE	NAŠE ZNAČKA	VYŘÍZUJE / Kontakt	Datum vyřízení
03.05.2021	2021/02/6864/PARB	Pavel Arbeiter / +420 724 557 363	3.5.2021

Vyjádření k existenci zařízení ČEZ Teplárenská, a.s.

Název akce: Rozšíření parkoviště pro os. automobily v ulici Jiráskova/Jižní, Bílina

Vážený zákazníku,

Ve Vámi uvedeném zájmovém území se **nenachází nebo do něj svým ochranným pásmem nezasahují** zařízení ČEZ Teplárenská, a.s.

Osobní údaje subjektu údajů jsou zpracovávány v souladu s relevantními českými a evropskými právními předpisy. Bližší informace týkající se zpracovávání osobních údajů jsou uvedeny na webových stránkách ČEZ Teplárenská, a.s. <https://www.cezteplarenska.cz/cs/o-spolocnosti/informace-o-zpracovani-osobnich-udaju> příp. mohou být poskytnuty od ČEZ Teplárenská, a.s. na základě žádosti subjektu údajů. Proti zpracování osobních údajů na základě oprávněných zájmů ČEZ Teplárenská, a.s. máte právo kdykoli podat námitku.

Platnost našeho vyjádření je 6 měsíců ode dne vystavení.

S pozdravem

Pavel Arbeiter
Lokální správce GIS
pavel.arbeiter@cez.cz
+420 724 557 363



ČEZ Teplárenská, a.s.
Bezručova 2212/30
251 01 Říčany
IČ: 273 09 941





SKUPINA ČEZ - PARTNER ČESKÉHO OLYMPIJSKÉHO TÝMU 2001-2020

ČEZ Teplárenská, a.s.

Sídlo společnosti: Bezručova 2212/30, 251 01 Říčany | Kontaktní adresa: Teplická 874/8,
405 49 Děčín IV, tel: 411 126 674, www.cezteplarenska.cz | IČO: 27309941, DIČ:
CZ27309941

SKUPINA ČEZ

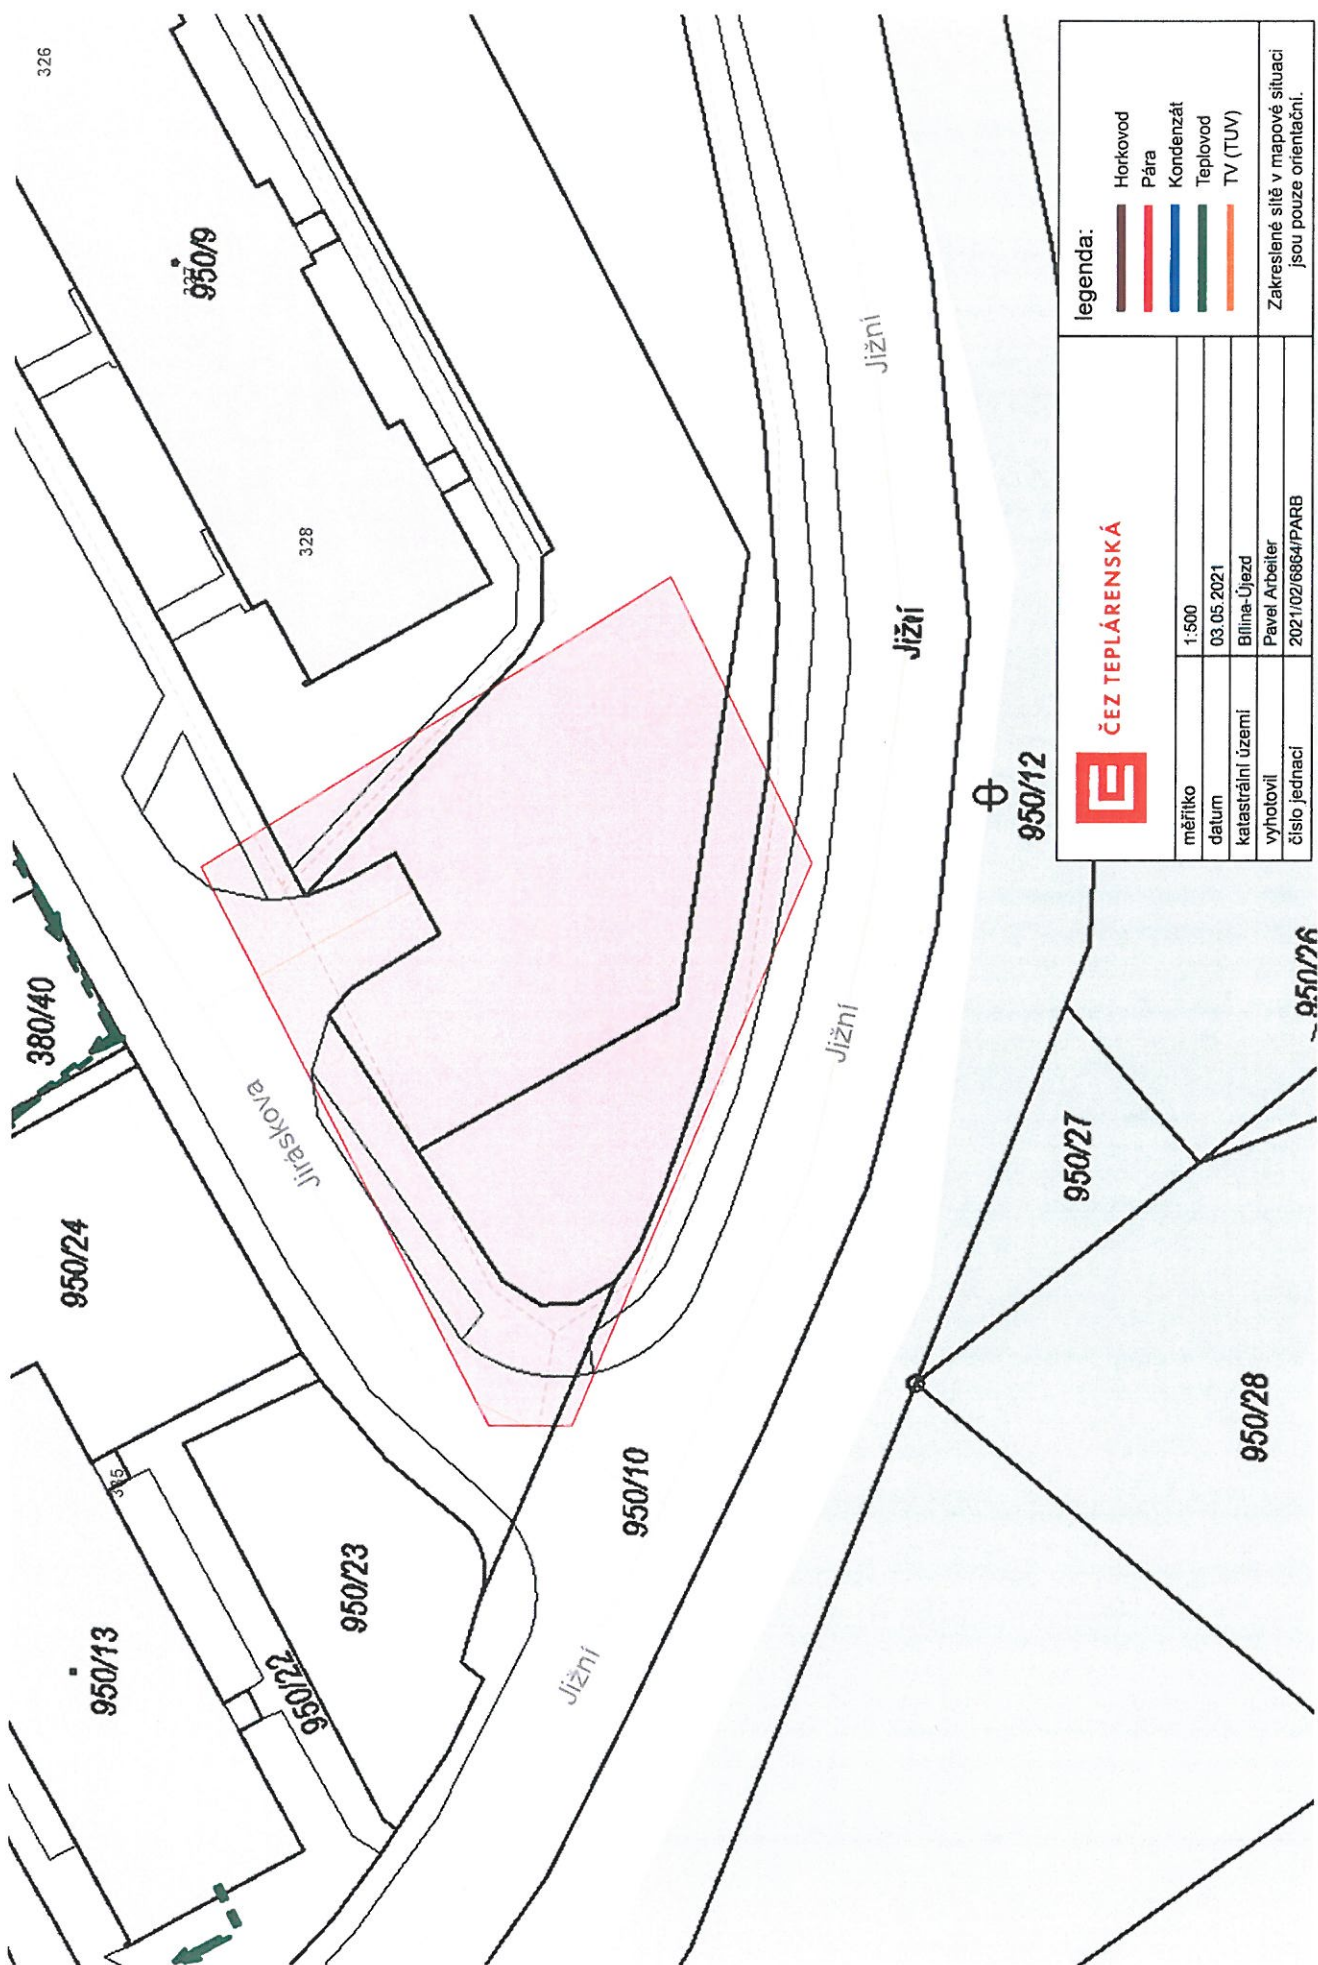

		ČEZ TEPLÁRENSKÁ	
měřítko	1:500		
datum	03.05.2021		
katastrální území	Blatná-Újezd		
vyhotovil	Pavel Arbeiter		
číslo jednací	2021/02/6864/PARB		
		Zakreslené sítě v mapové situaci jsou pouze orientační.	

legenda:

- Horkovod
- Pára
- Kondenzát
- Teplotovod
- TV (TUV)