


PŘÍČNÝ ŘEZ V OSE PŘECHODU

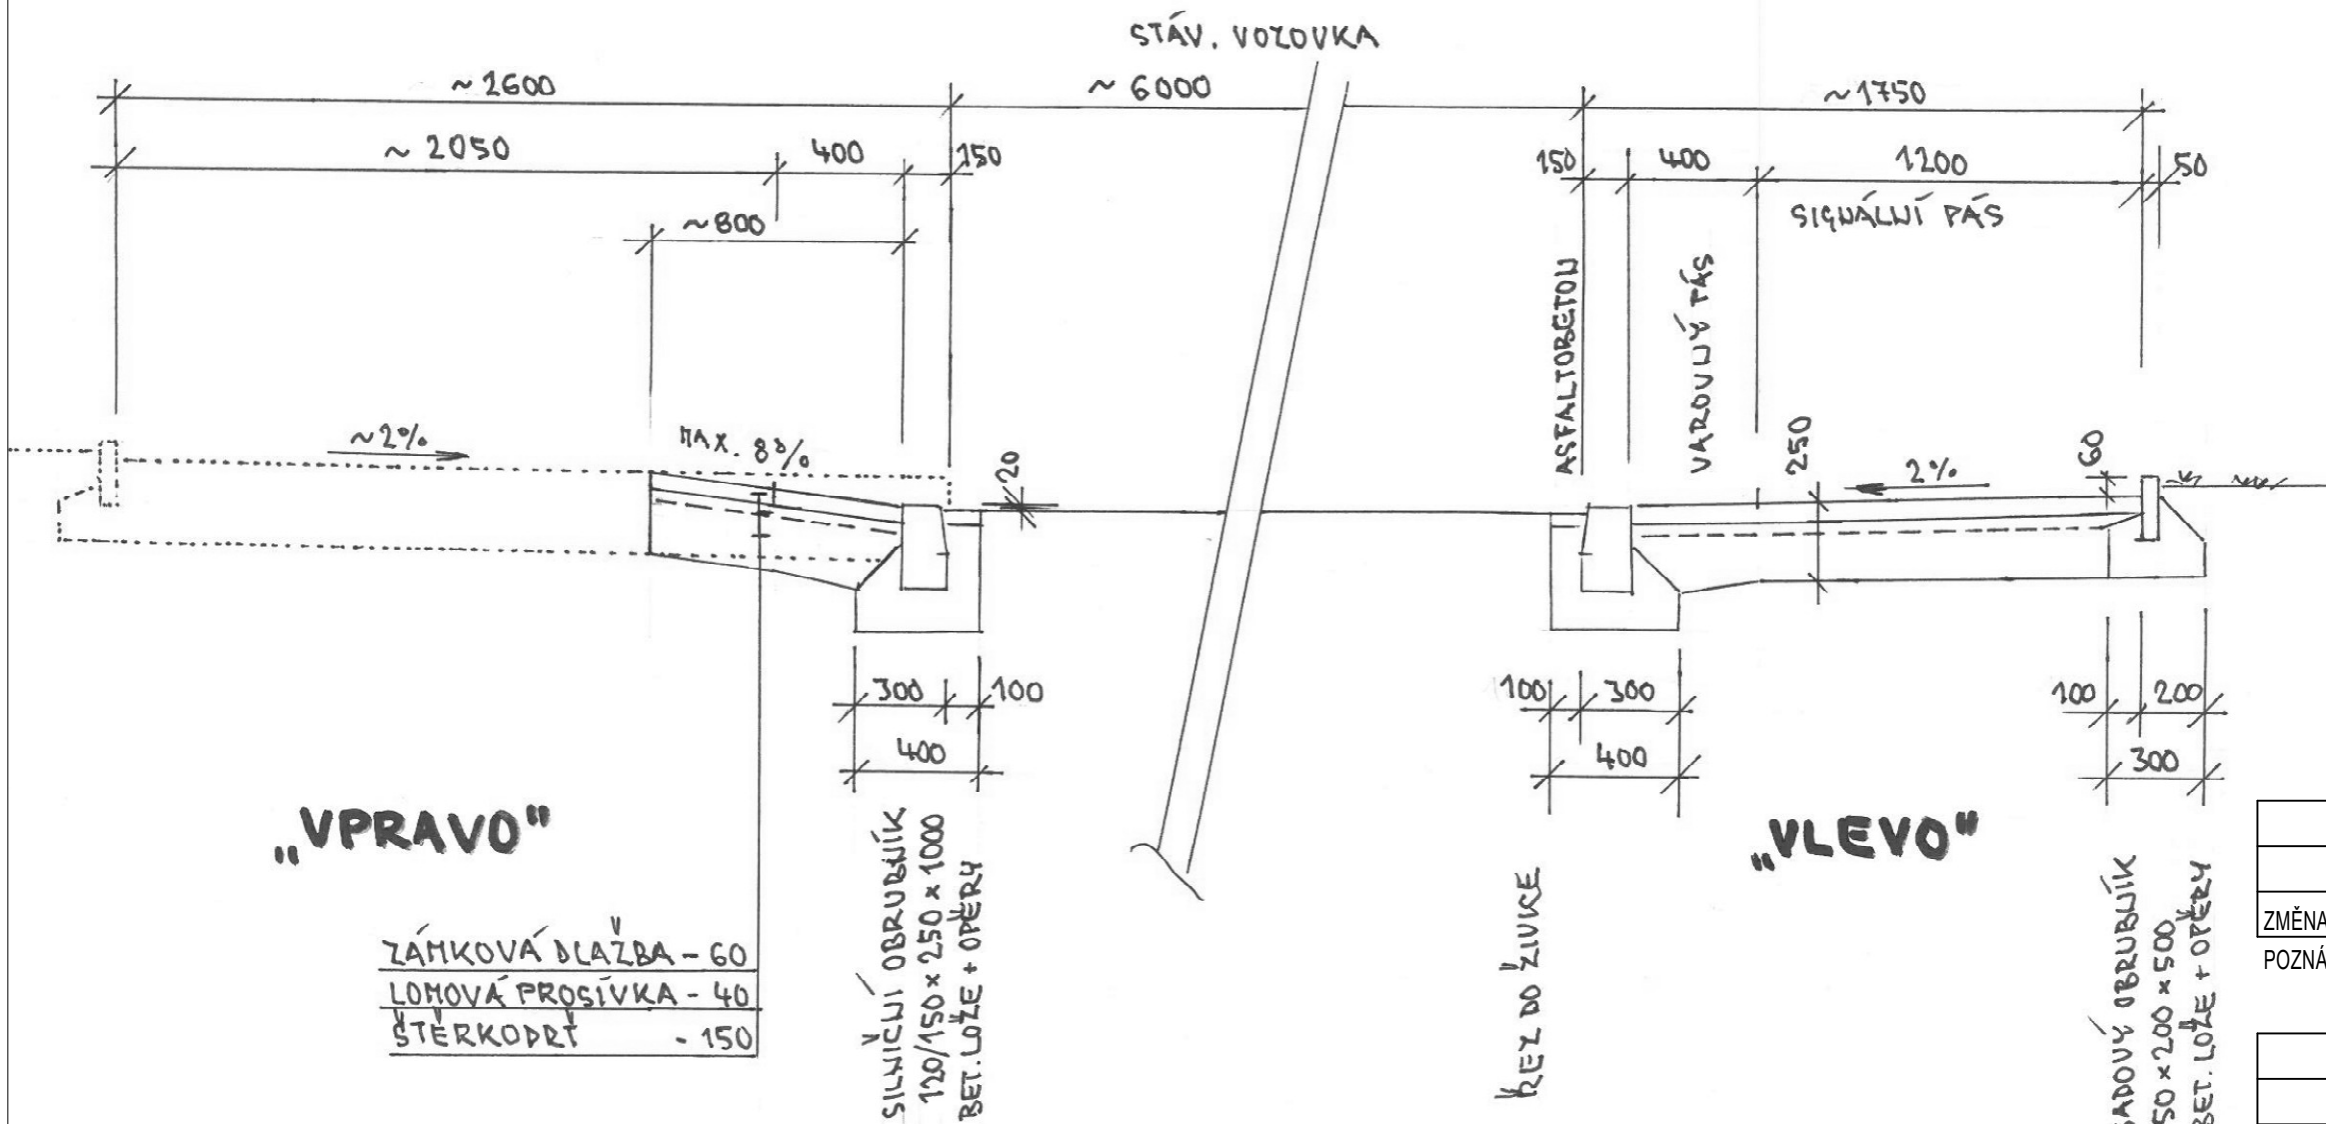


ZMĚNA č.	POPIS:	DATUM:

POZNÁMKA: ZMĚNA VÝKRESU DOPLŇUJE/ UPŘESŇUJE PŮVODNÍ VÝKRES

REVIZE č.	POPIS:	DATUM:

POZNÁMKA: REVIZE NAHRAZUJE PŮVODNÍ VÝKRES

<div>Generální projektant:</div> <div> PS projekty spol. s r.o.</div>	<div>Stavebník:</div> <div>Město Bílina MěÚ Bílina , odbor nemovitostí a investic Břežanská 50/4 418 31 Bílina IČ: 00266230</div>	<div>Autorizační razítko:</div>		
<div>Revoluční 5, 415 01 Teplice tel., fax. 417 578 518 e-mail: info@psprojekty.cz, www.psprojekty.cz</div>	<div>Vedoucí projektu : L. KOMÁREK</div>	<div>Část PD : C. SITUAČNÍ VÝKRESY</div>		<div>Paré</div>
	<div>Vypracoval : K. KOTYZA</div>	<div>Stupeň PD : SPOLEČNÉ POVOLENÍ</div>		
	<div>MÚ : BÍLINA</div>			
	<div>Zakázk. číslo : 19-21</div>			
	<div>Datum : 8/2019</div>			
	<div>Formáty : 2x A4</div>			
	<div>Měřítko : 1:25</div>			
<div>Stavba, ucelená část, stavební objekt, provozní soubor, ost. ucelené dodávky</div>				
<div><u>Přechod pro chodce v ul. Sídliště Za Chlumem, Bílina</u></div> <div>D1: SO 101 Přechod pro chodce</div> <div>D1: SO 101.1 Architektonicko-stavební řešení</div>				
<div>Název výkresu:</div> <div>Příčný řez</div>		<div>Číslo výkresu:</div> <div>D1: SO 101.1.02</div>	<div>Revize č.:</div> <div>0</div>	<div>Změna č.:</div> <div>0</div>