


Odvětrání šachty
DN150 HT s PVC-
odvětrávací hlavice vč. 1m potrubí,
KG-potrubí mimo
šachtu je vedeno ze strany

Kabelové potrubí DN100 KG,
KG-potrubí mimo
šachtu je vedeno ze strany

STRATE venkovní rozvaděč

Odvzdušnění nádrže
DN65/100 PVC s PVC-
odvětrávací hlavice vč. 1m potrubí,
KG-potrubí mimo
šachtu je vedeno ze strany

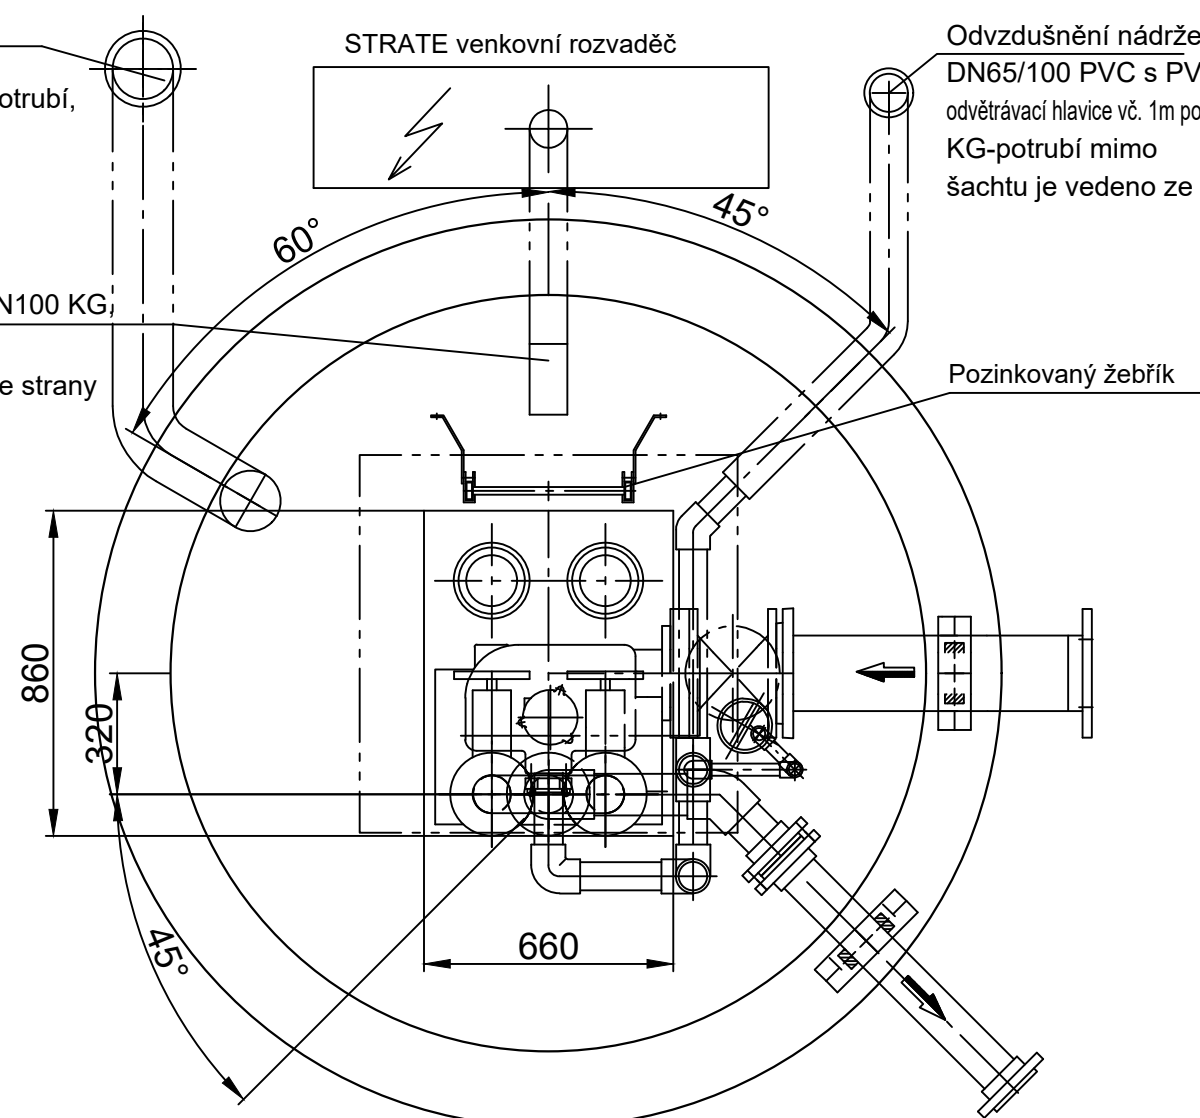

| | | | | | | | | |
|--|----|--|----------|--|------|--------------------------------|---------|--|
| Změna: | c) | | Provedl: | | Dne: | | Podpis: | |
| | b) | | | | | | | |
| | a) | | | | | | | |
| Ing. Jiří Šír – VISTA | | | | | | Hliněný projekt: - | | |
| Školní 296, 257 44 Netvořice | | | | | | Projektant: Ing. Jiří Šír | | |
| tel: 777 202 939, e-mail: jiri.sir@jirisir.cz, www.jirisir.cz | | | | | | Vypracoval: Ing. Jiří Šír | | |
| Objednatel: Město Bílina, Břežanská 50/4, 418 01 Bílina | | | | | | Kompletoval: - | | |
| Stavba: Rekonstrukce splaškové kanalizace v areálu Hornické nemocnice na p.p.č.: 427/1 v k.ú. Bílina | | | | | | Datum: 09. 2019 FA4 2 | | |
| - Inženýrské objekty | | | | | | Stupeň: Projekt RUR/DSP | | |
| Obsah: VZOR - Čerpací stanice ČS1 typ AW 0/2 (6 m3/hod) | | | | | | Č.zak.: 40/2017 | | |
| | | | | | | CAD: BINEM-VZOR CERPACISTANICE | | |
| | | | | | | 17-X40DUR/DSP-411520 | | |
| | | | | | | Měřítko: 1:20 | | |
| | | | | | | Kótováno v mm | | |
| | | | | | | č.přílohy: D.1.1.5.2.0 | | |