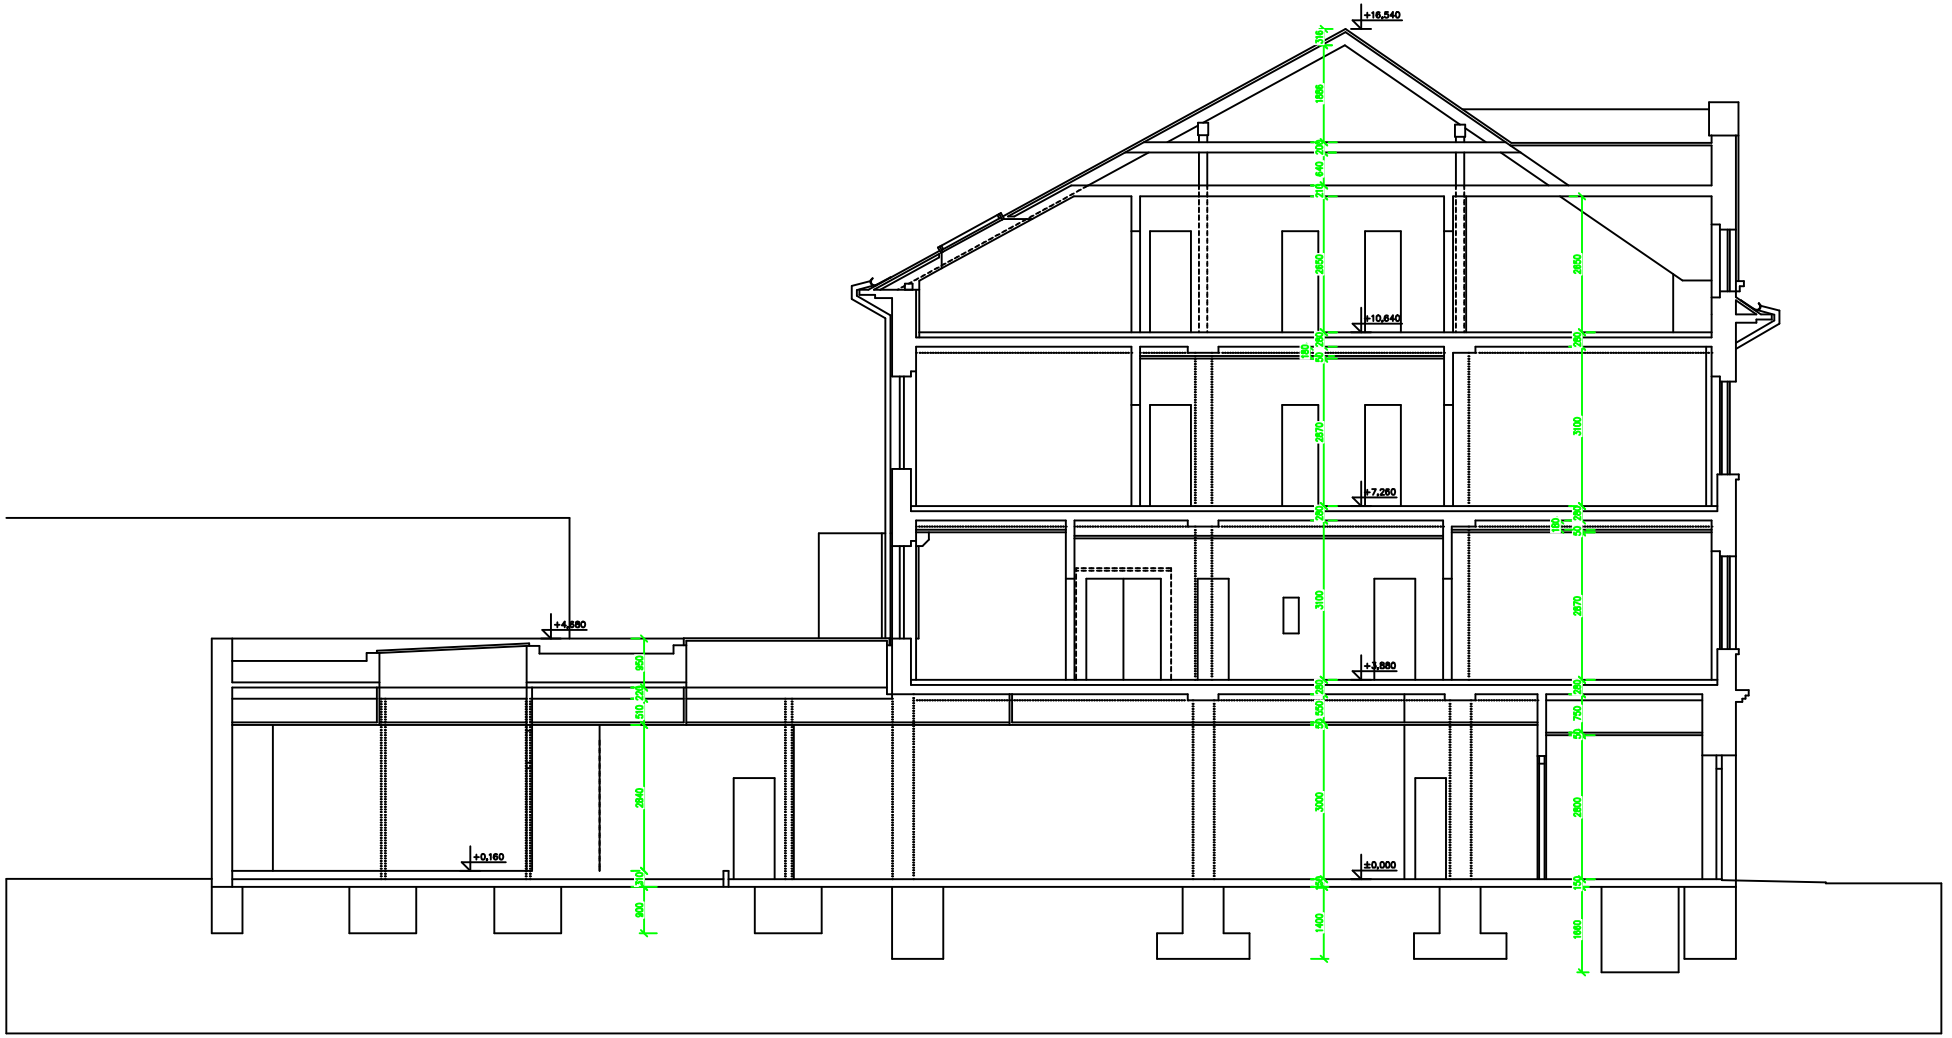

±0,000 = 200,13
Souřadný systém: JSTK, výškový systém: BpV

PROJEKTANT	KRESLIL	KONTROLOVAL	ENIMA PRO a. s.
Ladislav Dobiáš	Ladislav Dobiáš	Ladislav Dobiáš	
REVIZE	0 - 1. vydání		
OBJEKT	SO 01 - Stavební část	FORMÁT	A1
AKCE		DATUM	03/2021
Stavbní úpravy kancelářské budovy Městské policie, Želivského 52/3, Bílina		STUPEŇ	DSP-DPS
		Č. ZAKÁZKY	S-2020-011
INVESTOR	Město Bílina ,Břežánská 50/4, 418 31Bílina - IČ 00266230		
SVAZEK	D. 1.1. Architektonicko - stavební řešení		
ŘEZ A-A - stávající stav - změna užívání		MĚŘÍTKO	1:50
		Č. PŘÍLOHY	D.1.1b.5