

KRIŽAN - PROJEKCE, MONTÁŽ A REVIZE

ELEKTROINSTALACE, HROMOSVOD, MĚŘENÍ A REGULACE

STRÁŽKY 21, 403 40, ÚSTÍ NAD LABEM, tel./fax. 472 743 567, mobil 603 709 577

E-03 – ZAPOJENÍ OKRUHŮ ELEKTRO


OKRUH	NÁZEV OKRUHU	LIST č.
1	Rozvaděč R-1 – 1.NP -jednopolové schéma.....	3.1-6
2	Rozvaděč R-nap.a ovl.odvětrání schodiště-jednopolové schéma.....	3.7

ZODP. PROJEKTANT	VYPRACOVAL	TECHN. KONTROLA	KRIŽAN-PROJEKCE, MONTÁŽ, REVIZE <i>Strážky 21</i> <i>403 40 Ústí nad Labem</i> <i>Tel. 603 709 577</i> <i>vl.krizan@seznam.cz</i>	
Ing.Vlastimil Křižan	Ing.Vlastimil Křižan			
Investor: Město Bílina, Břežanská 50/4, Bílina				
Název akce: STAVEBNÍ ÚPRAVY OBJEKTU č.p.52 na p.p.č.3, k.ú.BÍLINA ul.ŽELIVSKÉHO - BÍLINA <i>Zařízení silnoprůdové elektroinstalace</i>			Místo:	Bílina
			Účel :	DSP+DPS
			Zak. číslo:	35/2021
			Datum :	Březen 2021

ROZVÁDEČ

ROZVÁDEČ R1

3NPE ~50Hz, 230/400V TN-C-S

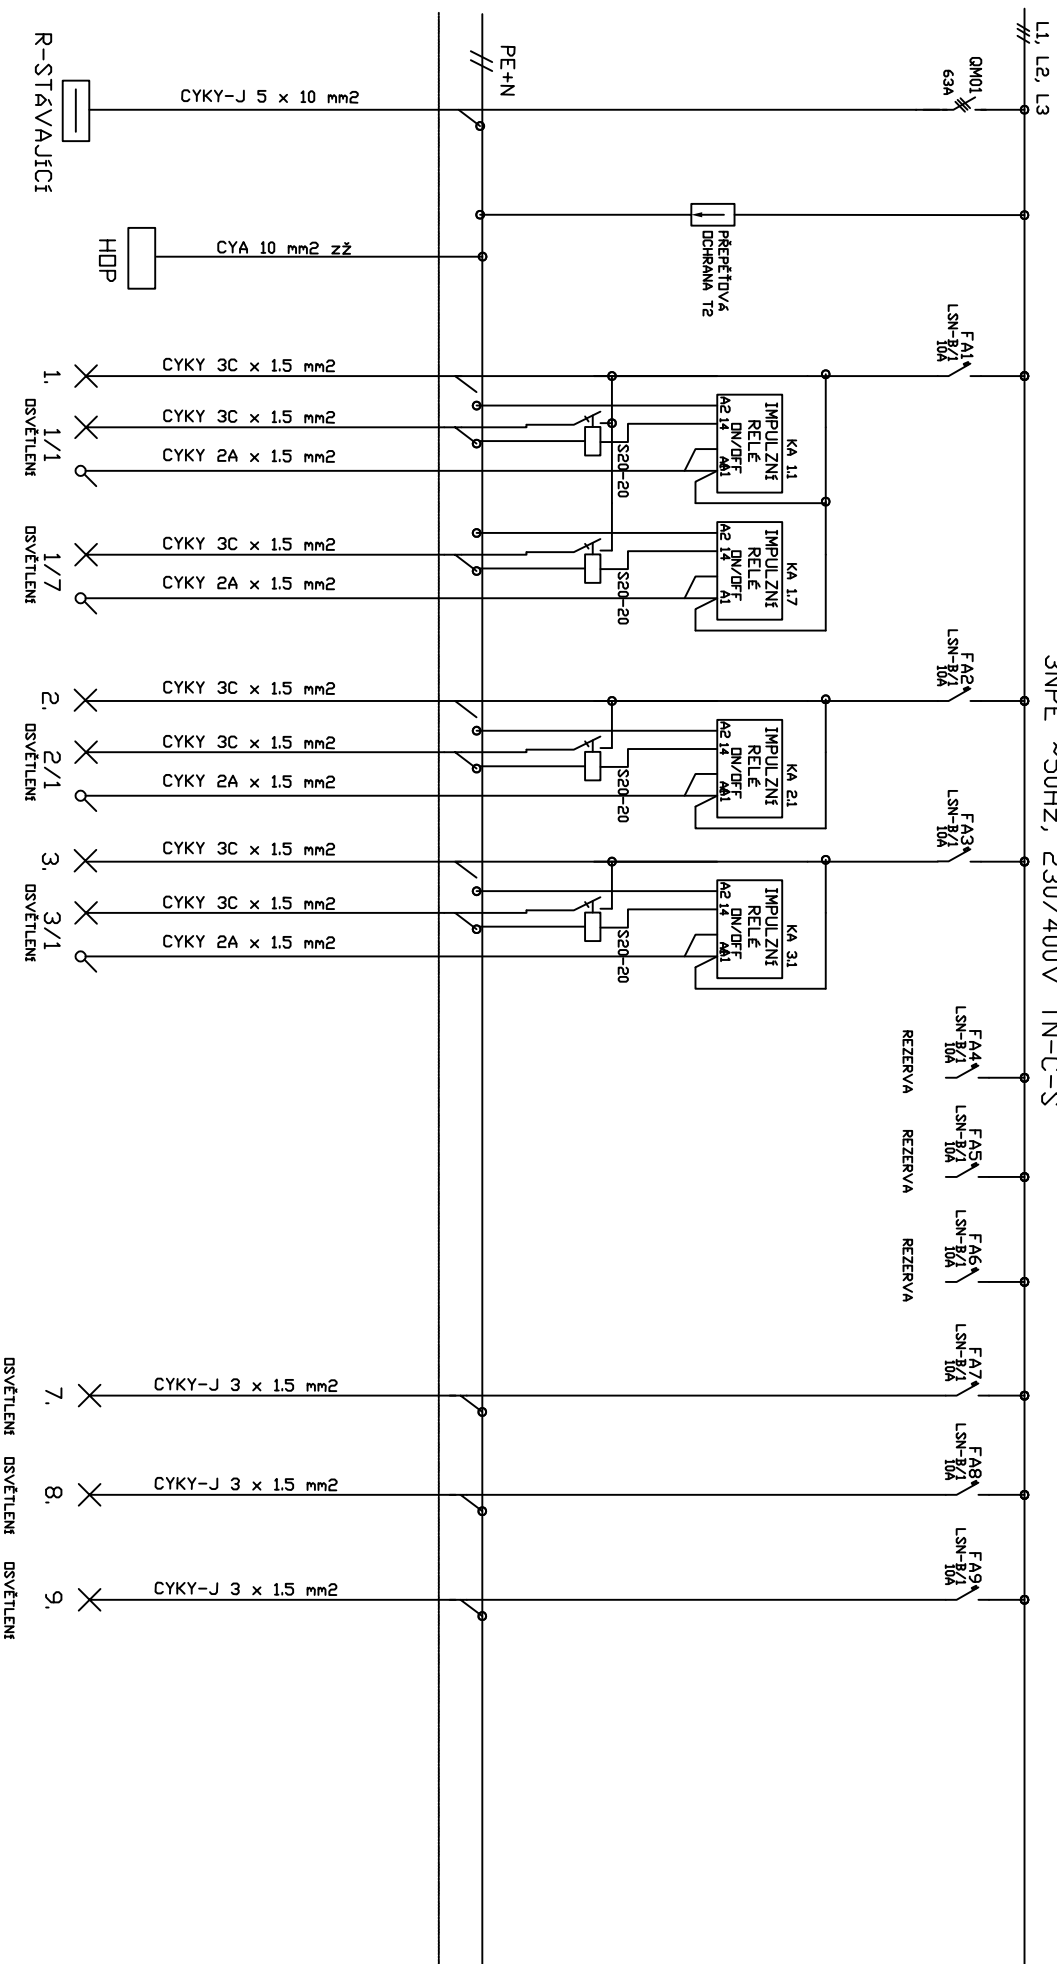

POZNÁMKA: JE NUTNO DBAŤ O ROVNOVÁŽNÉ ZATIAŽENIE FÁZ

NAPĚŤOVÁ SOUSTAVA : 3NPE ~50Hz, 230/400V TN-C-S
 OCHRANA ČSN 33 2000-4-41ed.2 : DOPROJENÍM VADNÉ ČÁSTI V SÍTI TN
 PROUDOVÝM CHRÁNIČEM, HOP


PROJEKT KŘIŽAN	DATUM	03/2021	OPRAVY OBJEKTU č.p.52	ROZVÁDEČ R1	Zak. č.:35/2021
STRAŽKY 21, ÚSTÍ N.L.	NAVRHL	VKŘIŽAN	ul. ŽELIVSKÉHO-BÍLINA		E-03.1
TEL. 603 709 577			elektrinstalace		

ROZVÁDEČ

PROVOZ

ROZVÁDEČ R1

3NPE ~50Hz, 230/400V TN-C-S

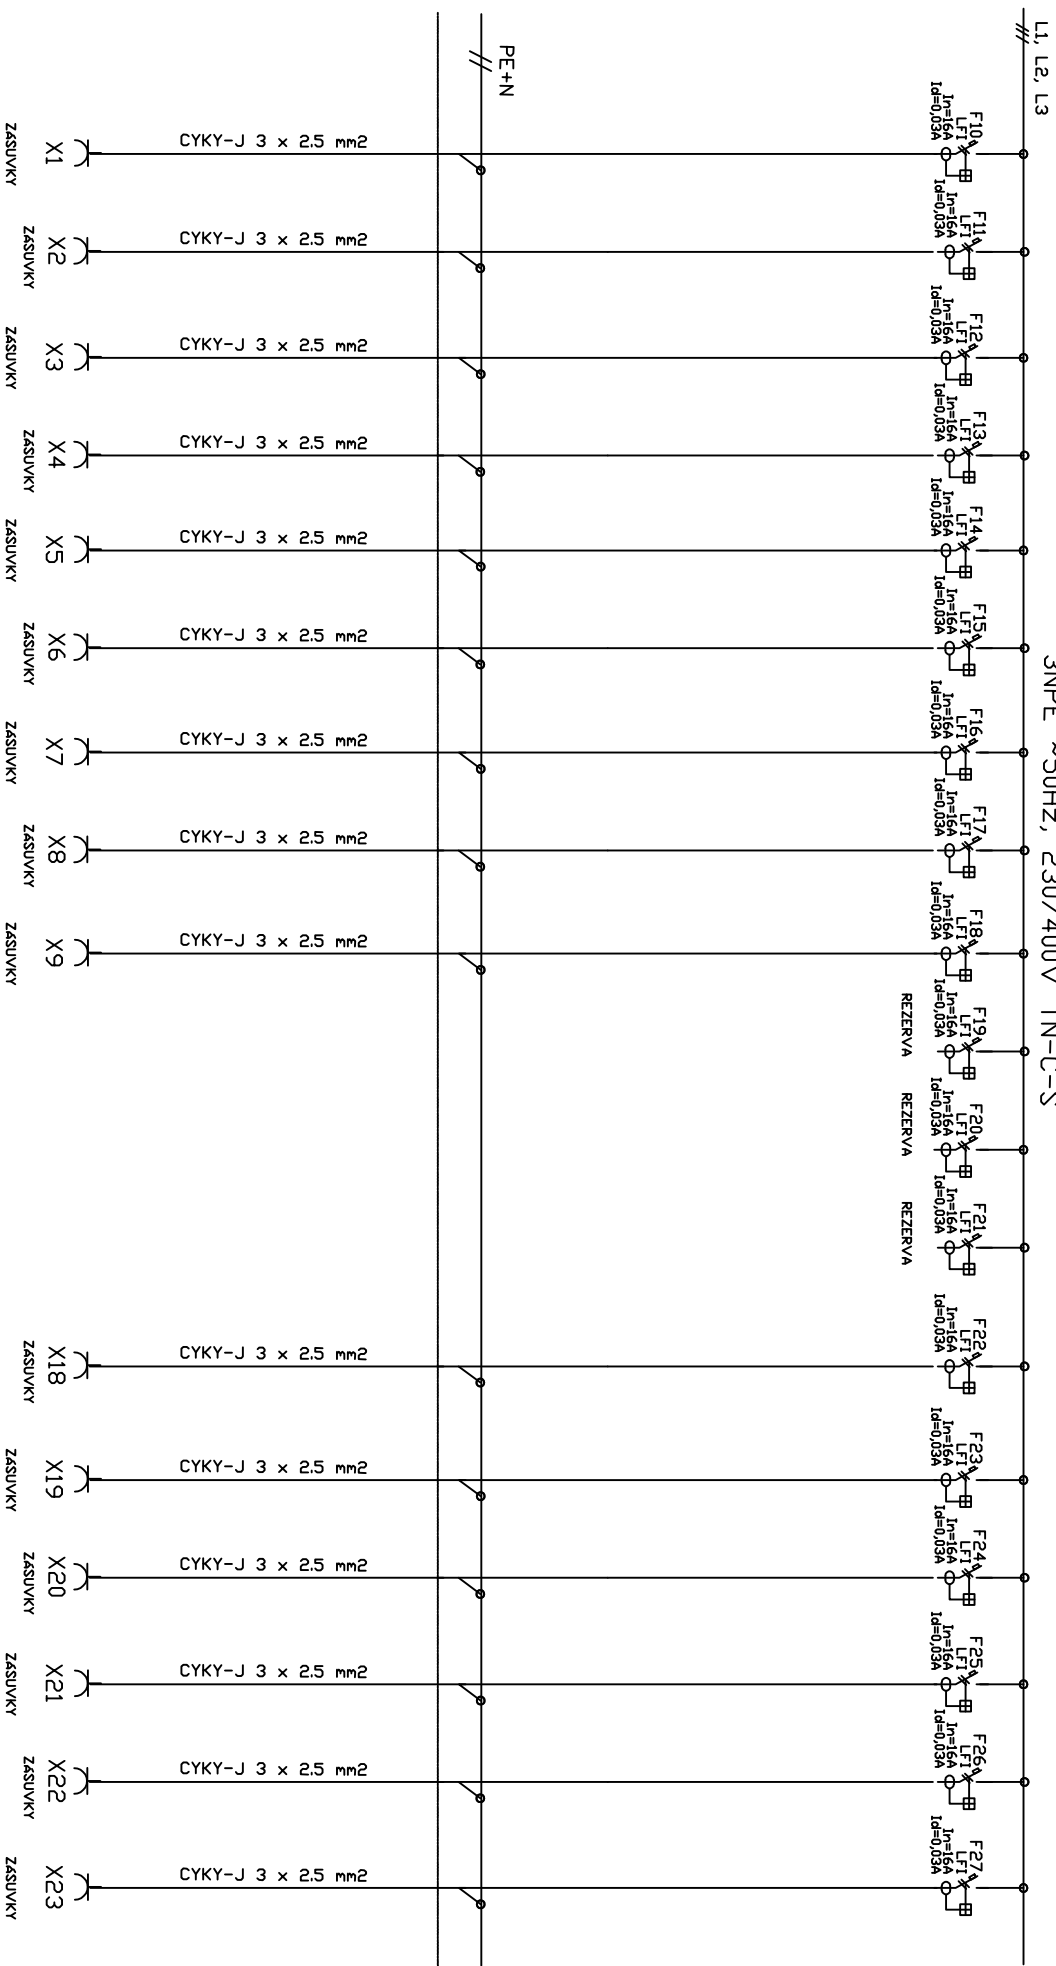


POZNÁMKA: JE NUTNO DBAŤ O ROVNOHODNÉ ZATÍŽENIE FÁZ!

NAPĚŤOVÁ SOUSTAVA :3NPE ~50Hz, 230/400V TN-C-S
OCHRANA ČSN 33 2000-4-41ed.2 : DDPJENÍM VADNÉ ČÁSTI V SÍTI TN
PROUDOVÝM CHRÁNIČEM, HOP

PROJEKT KY KRIŽAN	DATUM	03/2021	OPRÁVY OBJEKTU č.p.52	ROZVÁDEČ R1	Zak. č.:35/2021
STRAŽSKÝ 21, ÚSTÍ N.L.	NAVRHL	VKRIŽAN	ul. ŽELIVSKÉHO-BĚLINA		E-03.2
TEL. 603 709 577			elektrinstalace		

ROZVÁDEČ

PROVOZ

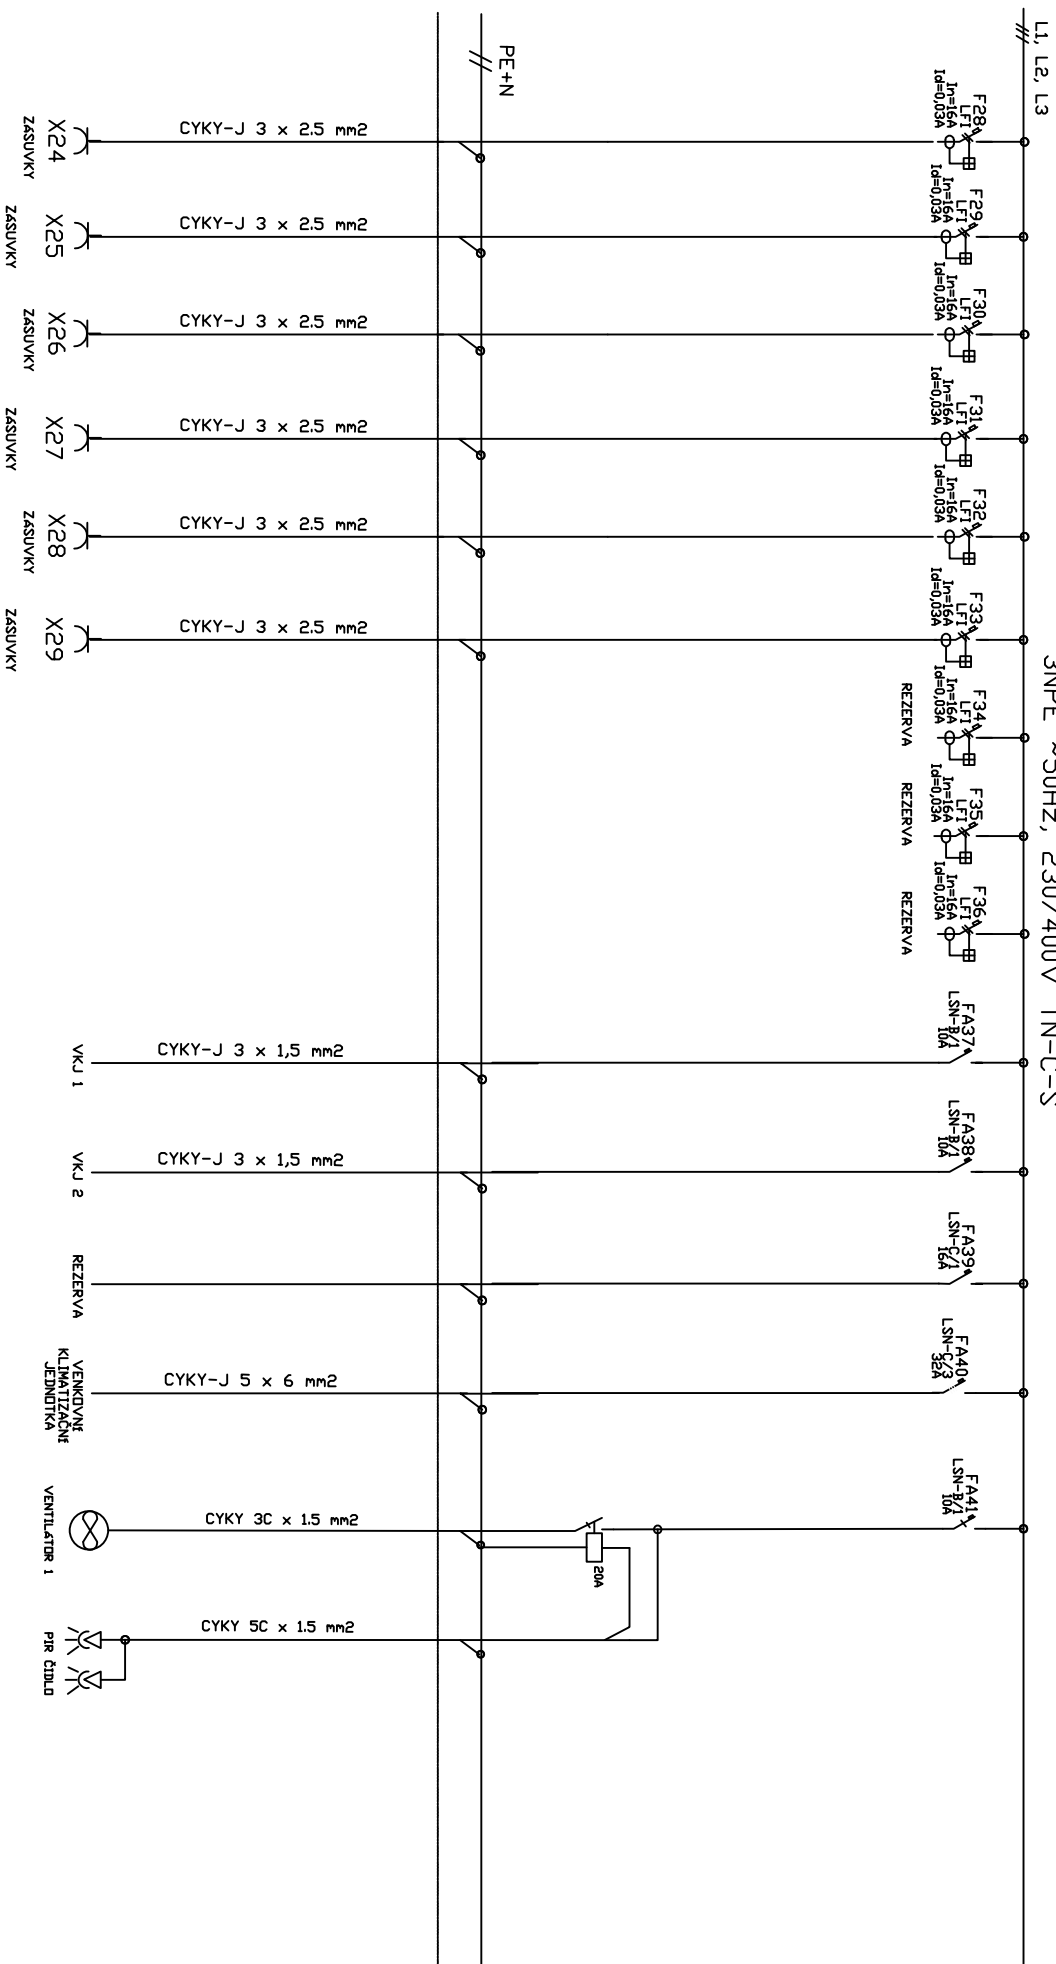

ROZVÁDEČ R1

3NPE ~50Hz, 230/400V TN-C-S

POZNÁMKA: JE NUTNO DBAŤ O ROVNOVÁŽNÉ ZATIAŽENIE FÁZI

NAPĚŤOVÁ SOUSTAVA :3NPE ~50Hz, 230/400V TN-C-S
OCHRANA ČSN 33 2000-4-41ed.2 : DDPJENÍM VADNÉ ČÁSTI V SÍTI TN

PROUDOVÝM CHRÁNIČEM, HOP




PROJEKT KY KRIŽAN	DATUM	03/2021	OPRAVY OBJEKTU č.p.52	ROZVÁDEČ R1	Zak. č.:35/2021
STRAŽKY 21, ÚSTÍ NL	NAVRHL	VKRIŽAN	ul. ŽELIYSKÉHO-BÍLINA		E-03.3
TEL. 603 709 577			elektroinstalace		

ROZVADĚČ

ROZVADĚČ R1

3NPE ~50Hz, 230/400V TN-C-S

ZAPLOUIT STAVAJUCI DKRUHY - chodba, schodiště a pod - ZBYTEK REZERVA

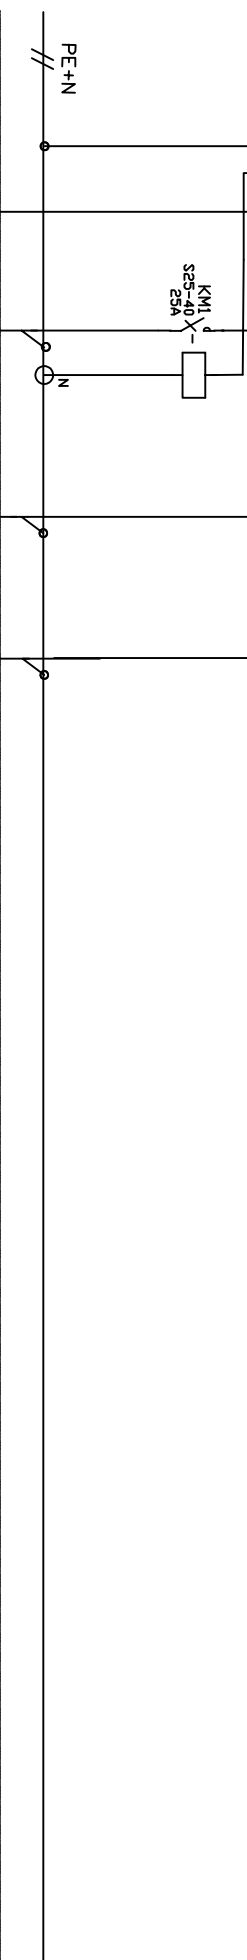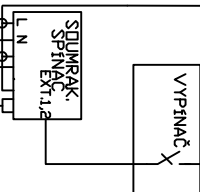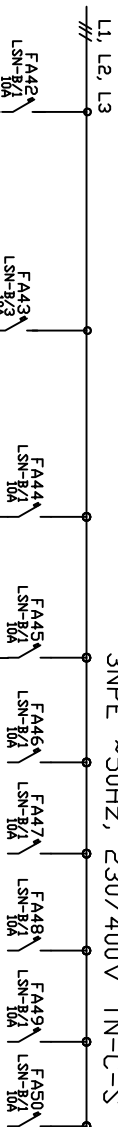

PROVOZ


POZNÁMKA: JE NUTNO DBAT O ROVNOMĚRNÉ ZATÍŽENÍ FÁZÍ

NAPĚŤOVÁ SOUSTAVA :3NPE ~50Hz, 230/400V TN-C-S
OCHRANA ČSN 33 2000-4-41ed.2 : DDPDPOJENÍM VADNÉ ČÁSTI V SÍTI TN

PROUDOVÝM CHRÁNIČEM, HOP

PROJEKT KŘIŽAN	DATUM	03/2021	OPRAVY OBJEKTU č.p.52	ROZVADĚČ R1	Zak. č.:35/2021
STRAŽKY 21, ÚSTÍ NL	NAVRHL	VKŘIŽAN	ul. ŽELIVSKÉHO-BÍLINA		E-03.4
TEL. 603 709 577			elektrinstalace		

ROZVÁDEČ R1 - - ZÁLHOVANÁ ČÁST - UPS

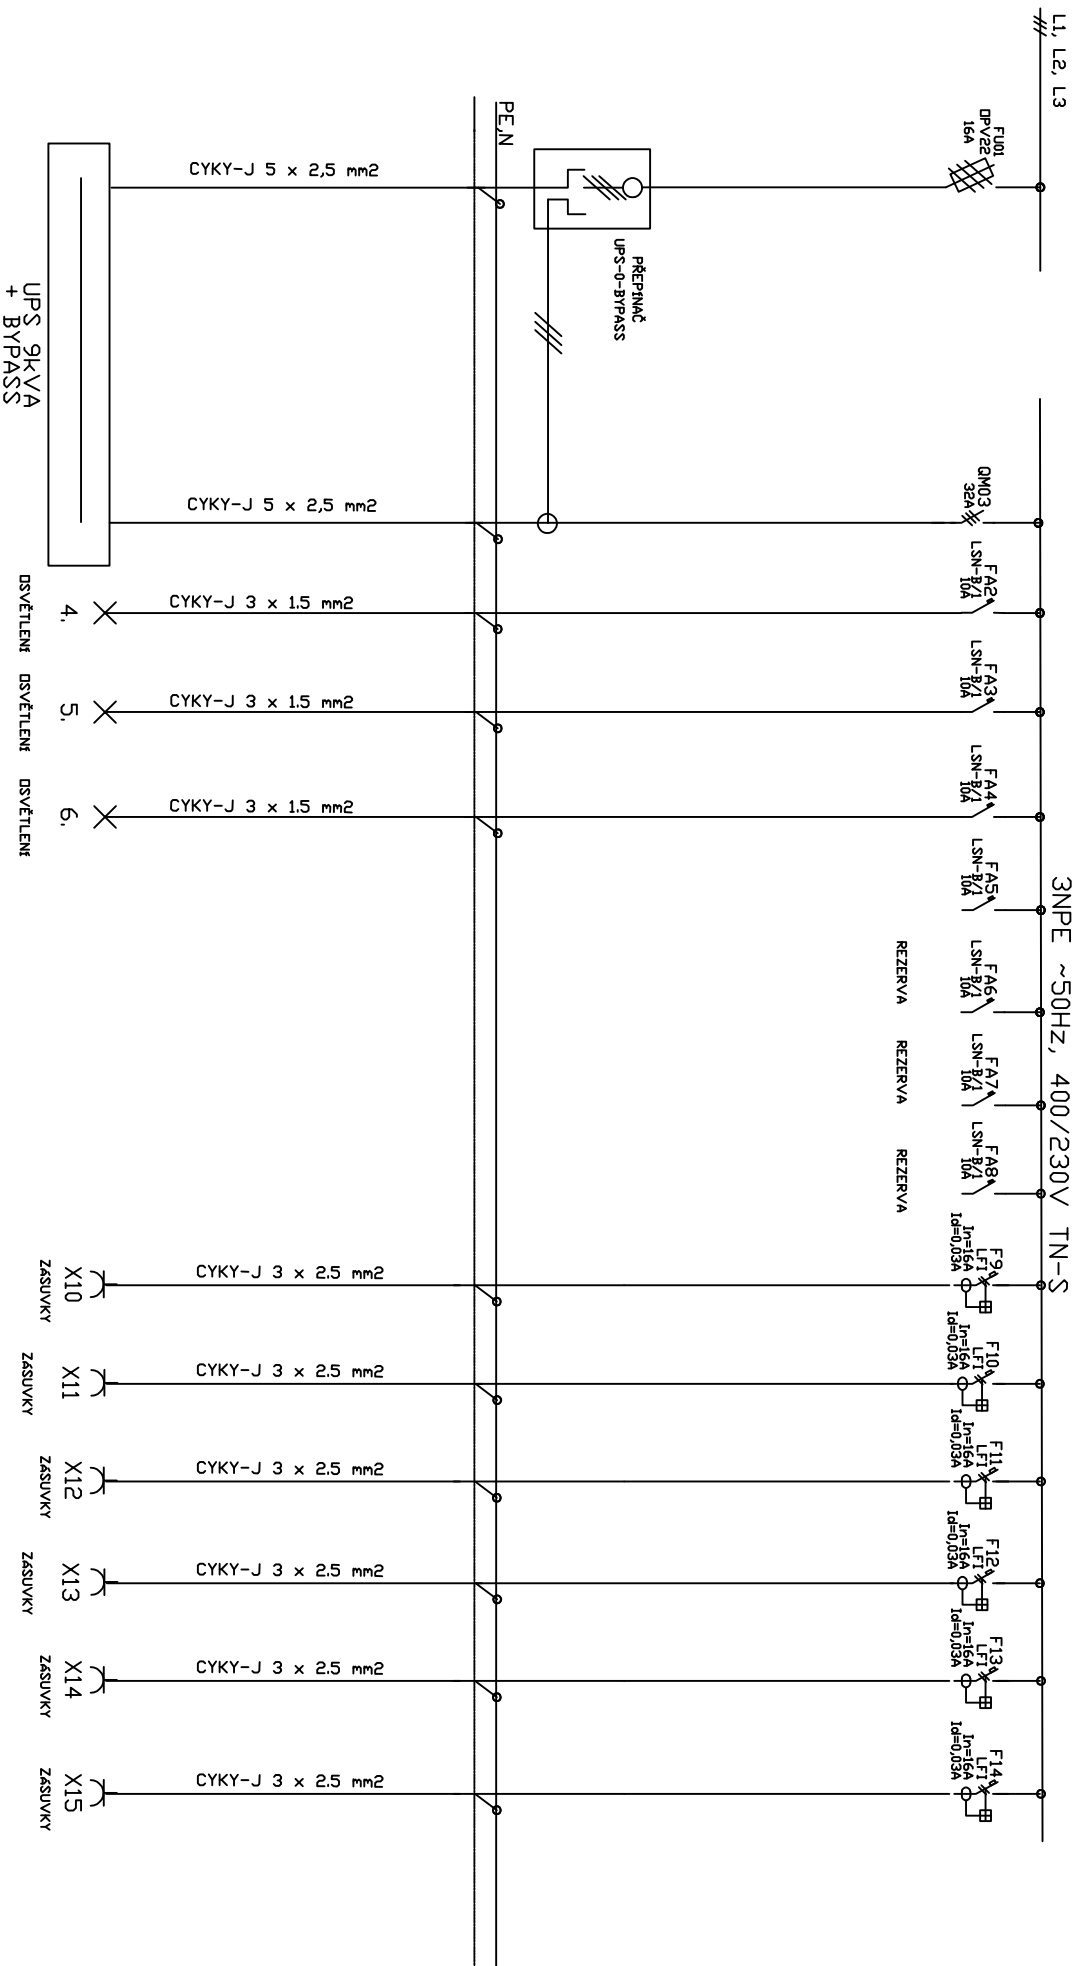


POZNÁMKA: JE NUTNO DBAT O ROVNOVÁŽNÉ ZATÍŽENÍ FÁZÍ

NAPĚŤOVÁ SOUSTAVA : 3NPE ~50Hz, 230/400V TN-C-S
 OCHRANA ČSN 33 2000-4-41 ED.2 : DOPLOJENÍM VADNÉ ČÁSTI V SITI TN
 PROUDOVÝM CHRÁNIČEM

PROJEKT KŘIŽAN	DATUM	03/2021	OPRÁVY OBJEKTU č.p.52	ROZVÁDEČ R1	Zak. č.:35/2021
STRAŽSKÝ 21, ÚSTÍ N.L.	NAVRHL	VKŘIŽAN	ul. ŽELIVSKÉHO-BÍLINA		E-03.5
TEL. 603 709 577			elektrinstalace		

ROZVÁDEČ R1 - -ZÁLHOVANÁ ČÁST - UPS

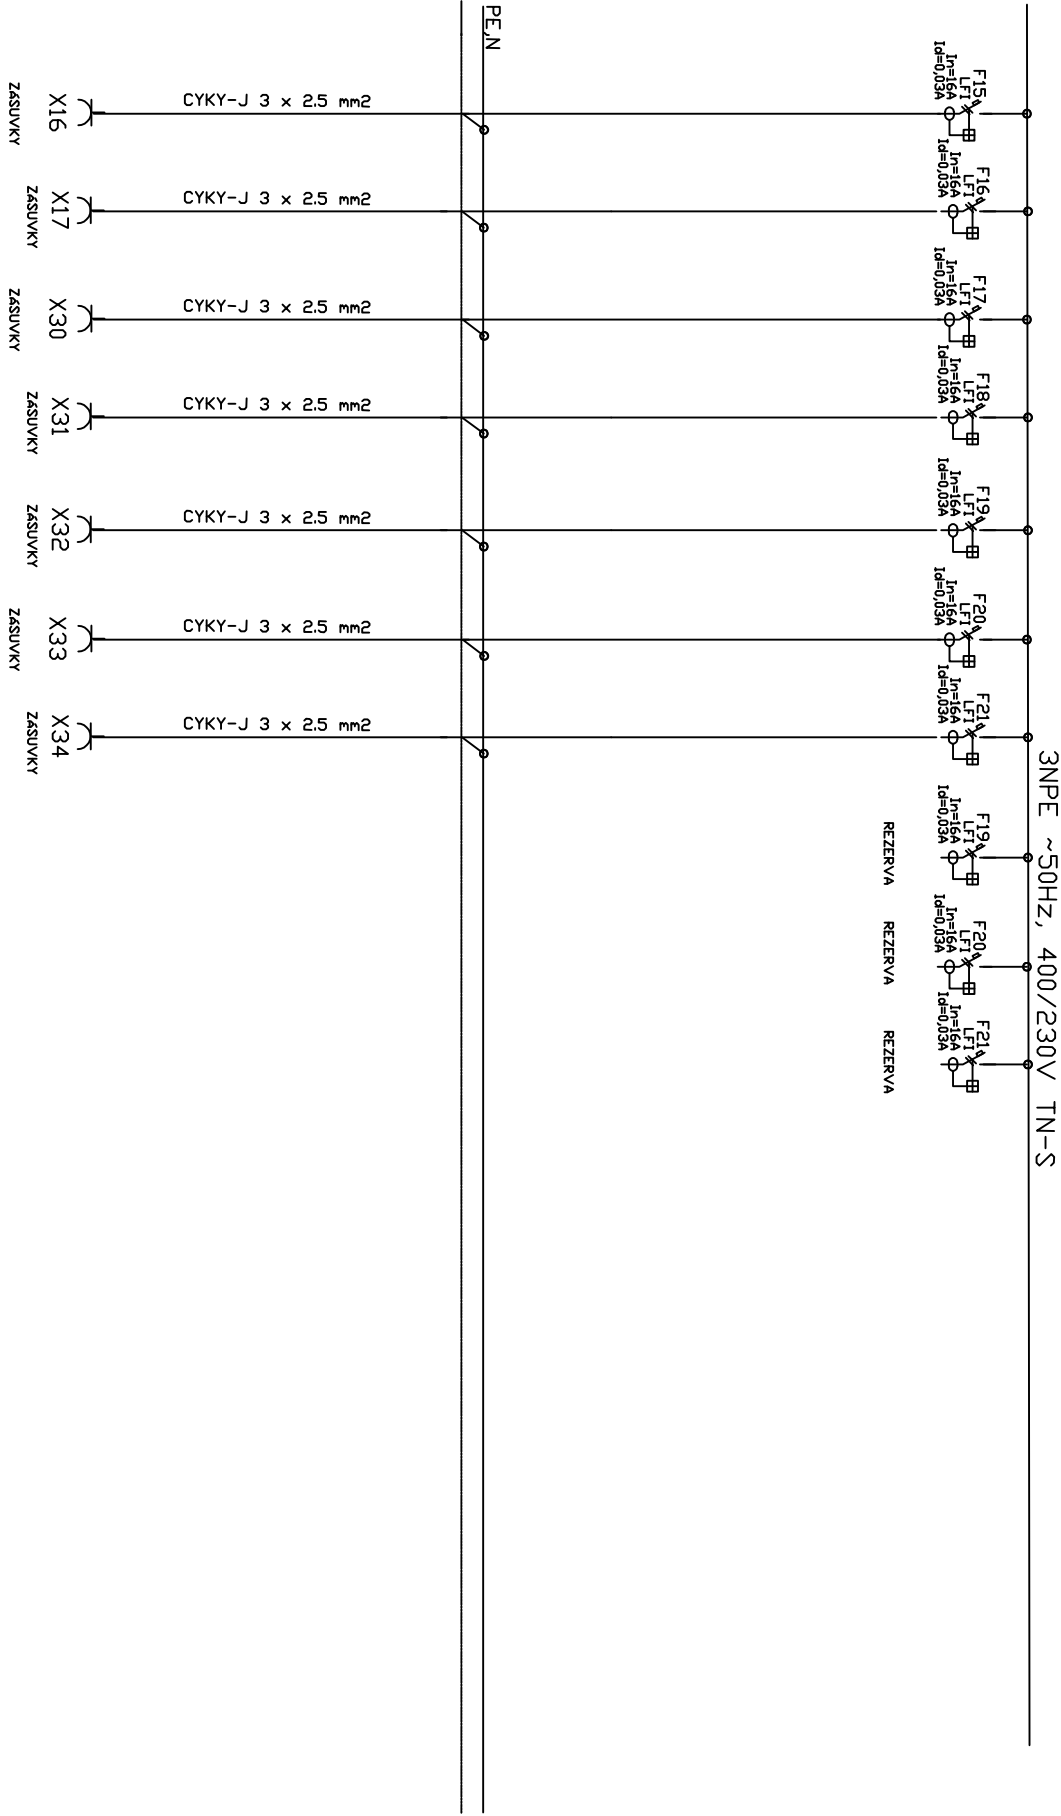

NAPĚŤOVÁ SOUSTAVA :3NPE ~50Hz, 230/400V TN-C-S
OCHRANA ČSN 33 2000-4-41ED.2 :DOPLOJENÍM VADNÉ ČÁSTI V SITI TN
PROUDOVÝM CHRÁNIČEM

POZNÁMKA, JE NUTNO DBAT O ROVNOHODNÉ ZATÍŽENÍ FÁZÍ

PROJEKTY KŘÍŽAN STRAŽKY 21, ÚSTÍ NL TEL. 603 709 577	DATUM	03/2021	OPRAVY OBJEKTU č.p.52 ul. ŽELIVSKÉHO-BÍLINA elektr. instalace	ROZVÁDEČ R1	Zak. č.:35/2021	
	NAVRHL	V KŘÍŽAN			E-03.6	

INPE ~50HZ, 230V TN-S



PROUDOVÝM CHRÁNIČEM

PROJEKTY KRIZÁN STRÁSKY 21. ÚSTÍ NL TEL. 603 709 577	DATUM	03/2021	OPRAVY OBJEKTU č.p.52 ul. ZELVSKÉHO-BŘLINA elektronické schůdky	ROZVADĚČ R-ODVĚTVÁVNÍ SCHODIŠTĚ	Zák. č.35/2021 F-03.7
	NAVRAH	VYKŘÍŽÁN			

PROJEKTY KRIZÁŇ STRAŽKY 21, OŠTÍ TEL. 603 709 577	NAVRL V KRIŽÁŇ	03/2021	IPRAVY OBJEKTU č.p.52 UL. ZELIVSKÉHO-BŘILINA elektronisované	RIZ VADĚČ R-ODVĚTRÁVÁNÍ SCHODIŠTĚ	Zak. č.35/2021 E-03.7
---------------------------------------------------------	-------------------	---------	--------------------------------------------------------------------	--------------------------------------	--------------------------