


LEGENDA MÍSTNOSTI


ČÍSLO MÍSTNOSTI	NÁZEV MÍSTNOSTI	PLOCHA (m2)	SVĚTLÁ VÝŠKA (m)
01-01	VODOMĚRNÁ ŠACHTA	4,50	1,66
1-01	VSTUP CHODBA	14,55	3,30
1-02	SCHODIŠTĚ 1 DO II.NP	9,23	---
1-03	SKLAD	2,78	1,04-2,00
1-04	CHODBA	6,47	2,30-3,00
1-05	SCHODIŠTĚ 2 DO II.NP	9,23	---
1-06	SKLAD	3,16	1,04-2,25
1-07	ZÁDVEŘÍ	7,25	2,80
1-08	HALA	73,83	3,00
1-09	BANKOMAT	5,67	3,60
1-10	ÚKLIDOVÁ KOMORA	1,17	3,00
1-11	DISKRÉTNÍ BOX	1,25	3,00
1-12	ZÁZEMÍ PŘEPÁŽEK	24,92	2,84
1-14	CHODBA	12,69	2,84
1-17	MANAŽER PROVOZU	20,97	2,84
1-18	POČÍTARNA	9,06	2,84
1-19	TREZORY	9,54	2,84
1-20	BEZPEČNOSTNÍ SCHRÁNKY	7,69	2,84
1-21	ZÁZEMÍ PŘEPÁŽEK	53,17	2,84
1-22	PŘEDSÍŇ + WC ŽENY	2,13	2,84
1-23	PŘEDSÍŇ + WC MUŽI	2,10	2,84
1-24	ZÁDVEŘÍ	4,85	2,97

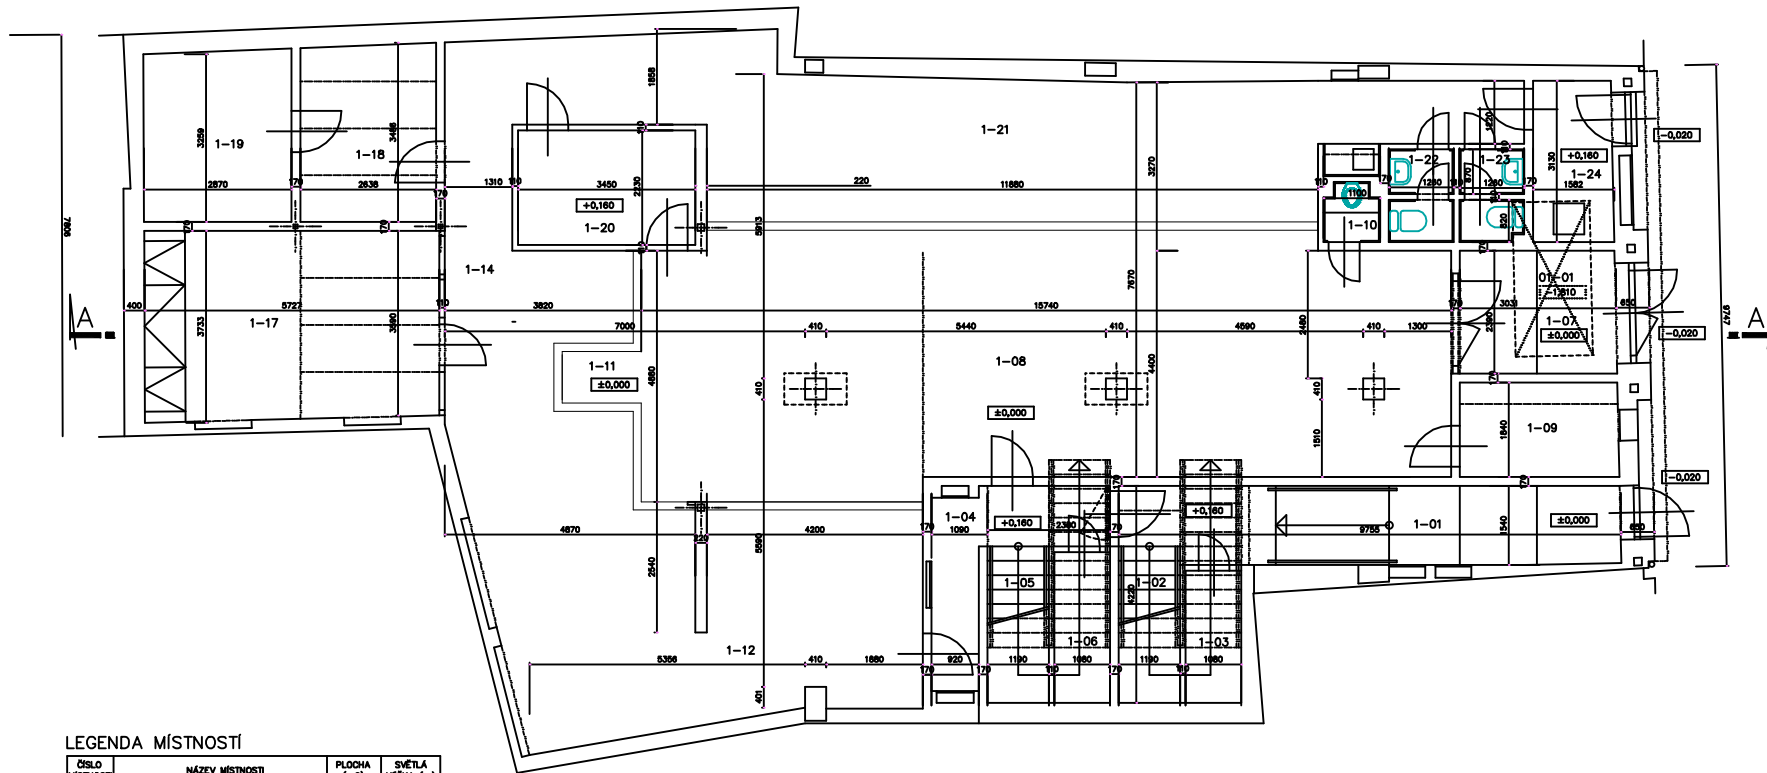

STÁVAJÍCÍ OBJET – čp. 53

STAVEBNÍ ÚPRAVY – čp. 52

STÁVAJÍCÍ OBJET – čp. 51

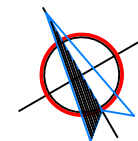

±0,000 = 200,13

Souřadný systém: JSTK, výškový systém: BpV

PROJEKTANT	KNEBL	KONTROLOVAL	
Ladislav Dobák	Ladislav Dobák		
REVIZE	0 - 1. vydání		
OBJEKT	SD 01 - Stavební ústředí	FORMAT	A1
AKCE	Stavění opravy kancelářské budovy Městské policie, Želivského 523, Blilna	DATUM	03/2023
		STUPEN	DSP-GPS
		Č. ZAKÁZKY	S-2020-011
INVESTOR	Město Blilna, Březánská 504, 418 31 Blilna - IČ 00266230		
SVÁZEK	D. 1.1. Architektonicko - stavební řešení	MĚŘITKO	1:50
		Č. PRŮLOHY	D.1.15.01

PŮDORYS 1.NP - stávající stav - změna užívání