LEGENDA VZT

- PŘIVADĚNÝ (UPRAVENÝ) VZDUCH
- ODVADĚNÝ (POUŽITÝ) VZDUCH
- ČERSTVÝ VZDUCH
- ODPADNÍ VZDUCH
- VĚTRÁNÍ ÚNIKOVÝCH CEST
- VÝMĚNA VZDUCHU - PŘÍVOD / VÝMĚNA VZDUCHU - ODVOD
- PROTIPOŽÁRNÍ KLAPKA
- PROTIPOŽÁRNÍ KLAPKA SE SERVOPOHONEM
- POŽÁRNÍ STĚNOVÝ UZÁVĚR
- ODVOD VZDUCHU
- PŘÍVOD VZDUCHU
- ODVODNÍ/PŘÍVODNÍ TALÍŘOVÝ VENTIL
- DISTRIBUČNÍ MŘÍŽKA/ŽALUZIE
- PODLAHOVÁ VÝUSTKA
- STĚRBINOVÁ VÝUSŤ
- ČELNÍ LIŠTY STĚRBINOVÝCH VÝUSTÍ
- POTRUBÍ ZAKONČENÉ PLETIVEM NEBO KRYCÍ MŘÍŽKOU
- TLUMIČ HLUKU ČTYŘHRANNÝ
- TLUMIČ HLUKU KRUHOVÝ
- DVEŘNÍ/STĚNOVÁ MŘÍŽKA
- REGULÁTOR PRŮTOKU VZDUCHU KONSTANTNÍ - VAC
- REGULÁTOR PRŮTOKU VZDUCHU PROMĚNNÝ - VAV
- RUČNÍ REGULAČNÍ KLAPKA
- REGULAČNÍ NEBO UZAVÍRACÍ KLAPKA - RUČNÍ
- REGULAČNÍ NEBO UZAVÍRACÍ KLAPKA - SE SERVOPOHONEM
- VZT JEDNOTKA
- SERVISNÍ PROSTOR
- VODNÍ OHŘÍVAČ
- PROTIPOŽÁRNÍ KONSTRUKCE OKOLO VZT JEDNOTKY (STROJOVNA)
- TEPELNÁ IZOLACE
- PROTIPOŽÁRNÍ IZOLACE
- FLEXO-POTRUBÍ
- ZPĚTNÁ KLAPKA

POZN.:

- TATO DOKUMENTACE JE DOKUMENTACÍ PRO PROVEDENÍ STAVBY VE SMYSLU PLATNÝCH PŘEDPISŮ A NOREM A NENAHRAZUJE VÝROBNÍ DOKUMENTACI STAVBY (DÍLENSKOU) JEJÍŽ VYHOTOVENÍ JE POVINNOSTÍ DODAVATELE. VÝROBNÍ DOKUMENTACE BUDE PŘED ZAHÁJENÍM KONKRÉTNÍCH PRACÍ PŘEDLOŽENA K OSOUHLASENÍ DLE POKYNŮ INVESTORA. TATO DOKUMENTACE NENÍ URČENA PRO STAVEBNÍ ŘÍZENÍ.
- POKUD BUDOU PŘI REALIZACI ZJIŠTĚNY ODCHYLKY OD STAVU PŘEDPOKLÁDANÉHO PROJEKTEM, JE NUTNÉ UVĚDOMIT O ZJIŠTĚNÝCH ODCHYLKÁCH GENERÁLNÍHO PROJEKTANTA.
- DODAVATEL VZDUCHOTECHNIKY JE POVINEN ZAMĚŘIT STÁVAJÍCÍ STAV NA STAVBĚ A ZKONTROLOVAT SKUTEČNOST, ŽE ODPOVÍDÁ VÝKRESOVÉ DOKUMENTACI. PŘESNÉ UMÍSTĚNÍ VŠECH VZT ZAŘÍZENÍ JE NUTNÉ ZAMĚŘIT PŘÍMO NA STAVBĚ V NÁVAZNOSTI NA STAVEBNÍ PODKLAD DÍLA.
- VEŠKERÉ VÝROBKY BUDOU MONTOVÁNY DLE POKYNŮ VÝROBCE.
- VŠECHNY ODBOČKY A ROZBOČKY BUDOU OPATŘENY NÁBĚHOVÝMI PLECHY NEBO JINÝM SYSTÉMEM ZAREGULOVÁNÍ. VŠECHNY DOMĚTY VZT POTRUBÍ, ODSKOČŮ A ETAŽÍ BUDOU DOMĚŘENY NA STAVBĚ DLE SKUTEČNÉ SITUACE. OTVORY PRO VÝUSTKY BUDOU VYSTŘÍŽENY DO VZT POTRUBÍ DLE SITUACE NA STAVBĚ.
- PŘI KŘÍŽENÍ VZDUCHOVODŮ JE HORNÍ HRANA SPODNÍHO VZDUCHOVODU MIN. 50mm OD SPODNÍ HRANY HORNÍHO VZDUCHOVODU.
- VEŠKERÉ VODNÉ ČÁSTI BUDOU VODIVĚ POSPOJENY V RÁMCI MONTÁŽE VZT A SPOJENY S VNITŘNÍ UZEMŇOVACÍ SOUSTAVOU DLE PLATNÝCH NOREM.
- U MONTÁŽE POŽÁRNÍCH KLAPEK NUTNO DODRŽET POŽADAVEK ČSN 73 0872, TZN. VZDÁLENOST MEZI SKŘÍNĚMI POŽÁRNÍCH KLAPEK MIN. 200 mm, A TECHNICKÉ PŘEDPISY VÝROBCE KLAPEK, ZEJMÉNA PŘI ZABUDOVÁNÍ MIMO POŽÁRNĚ DĚLÍCÍ KONSTRUKCI.

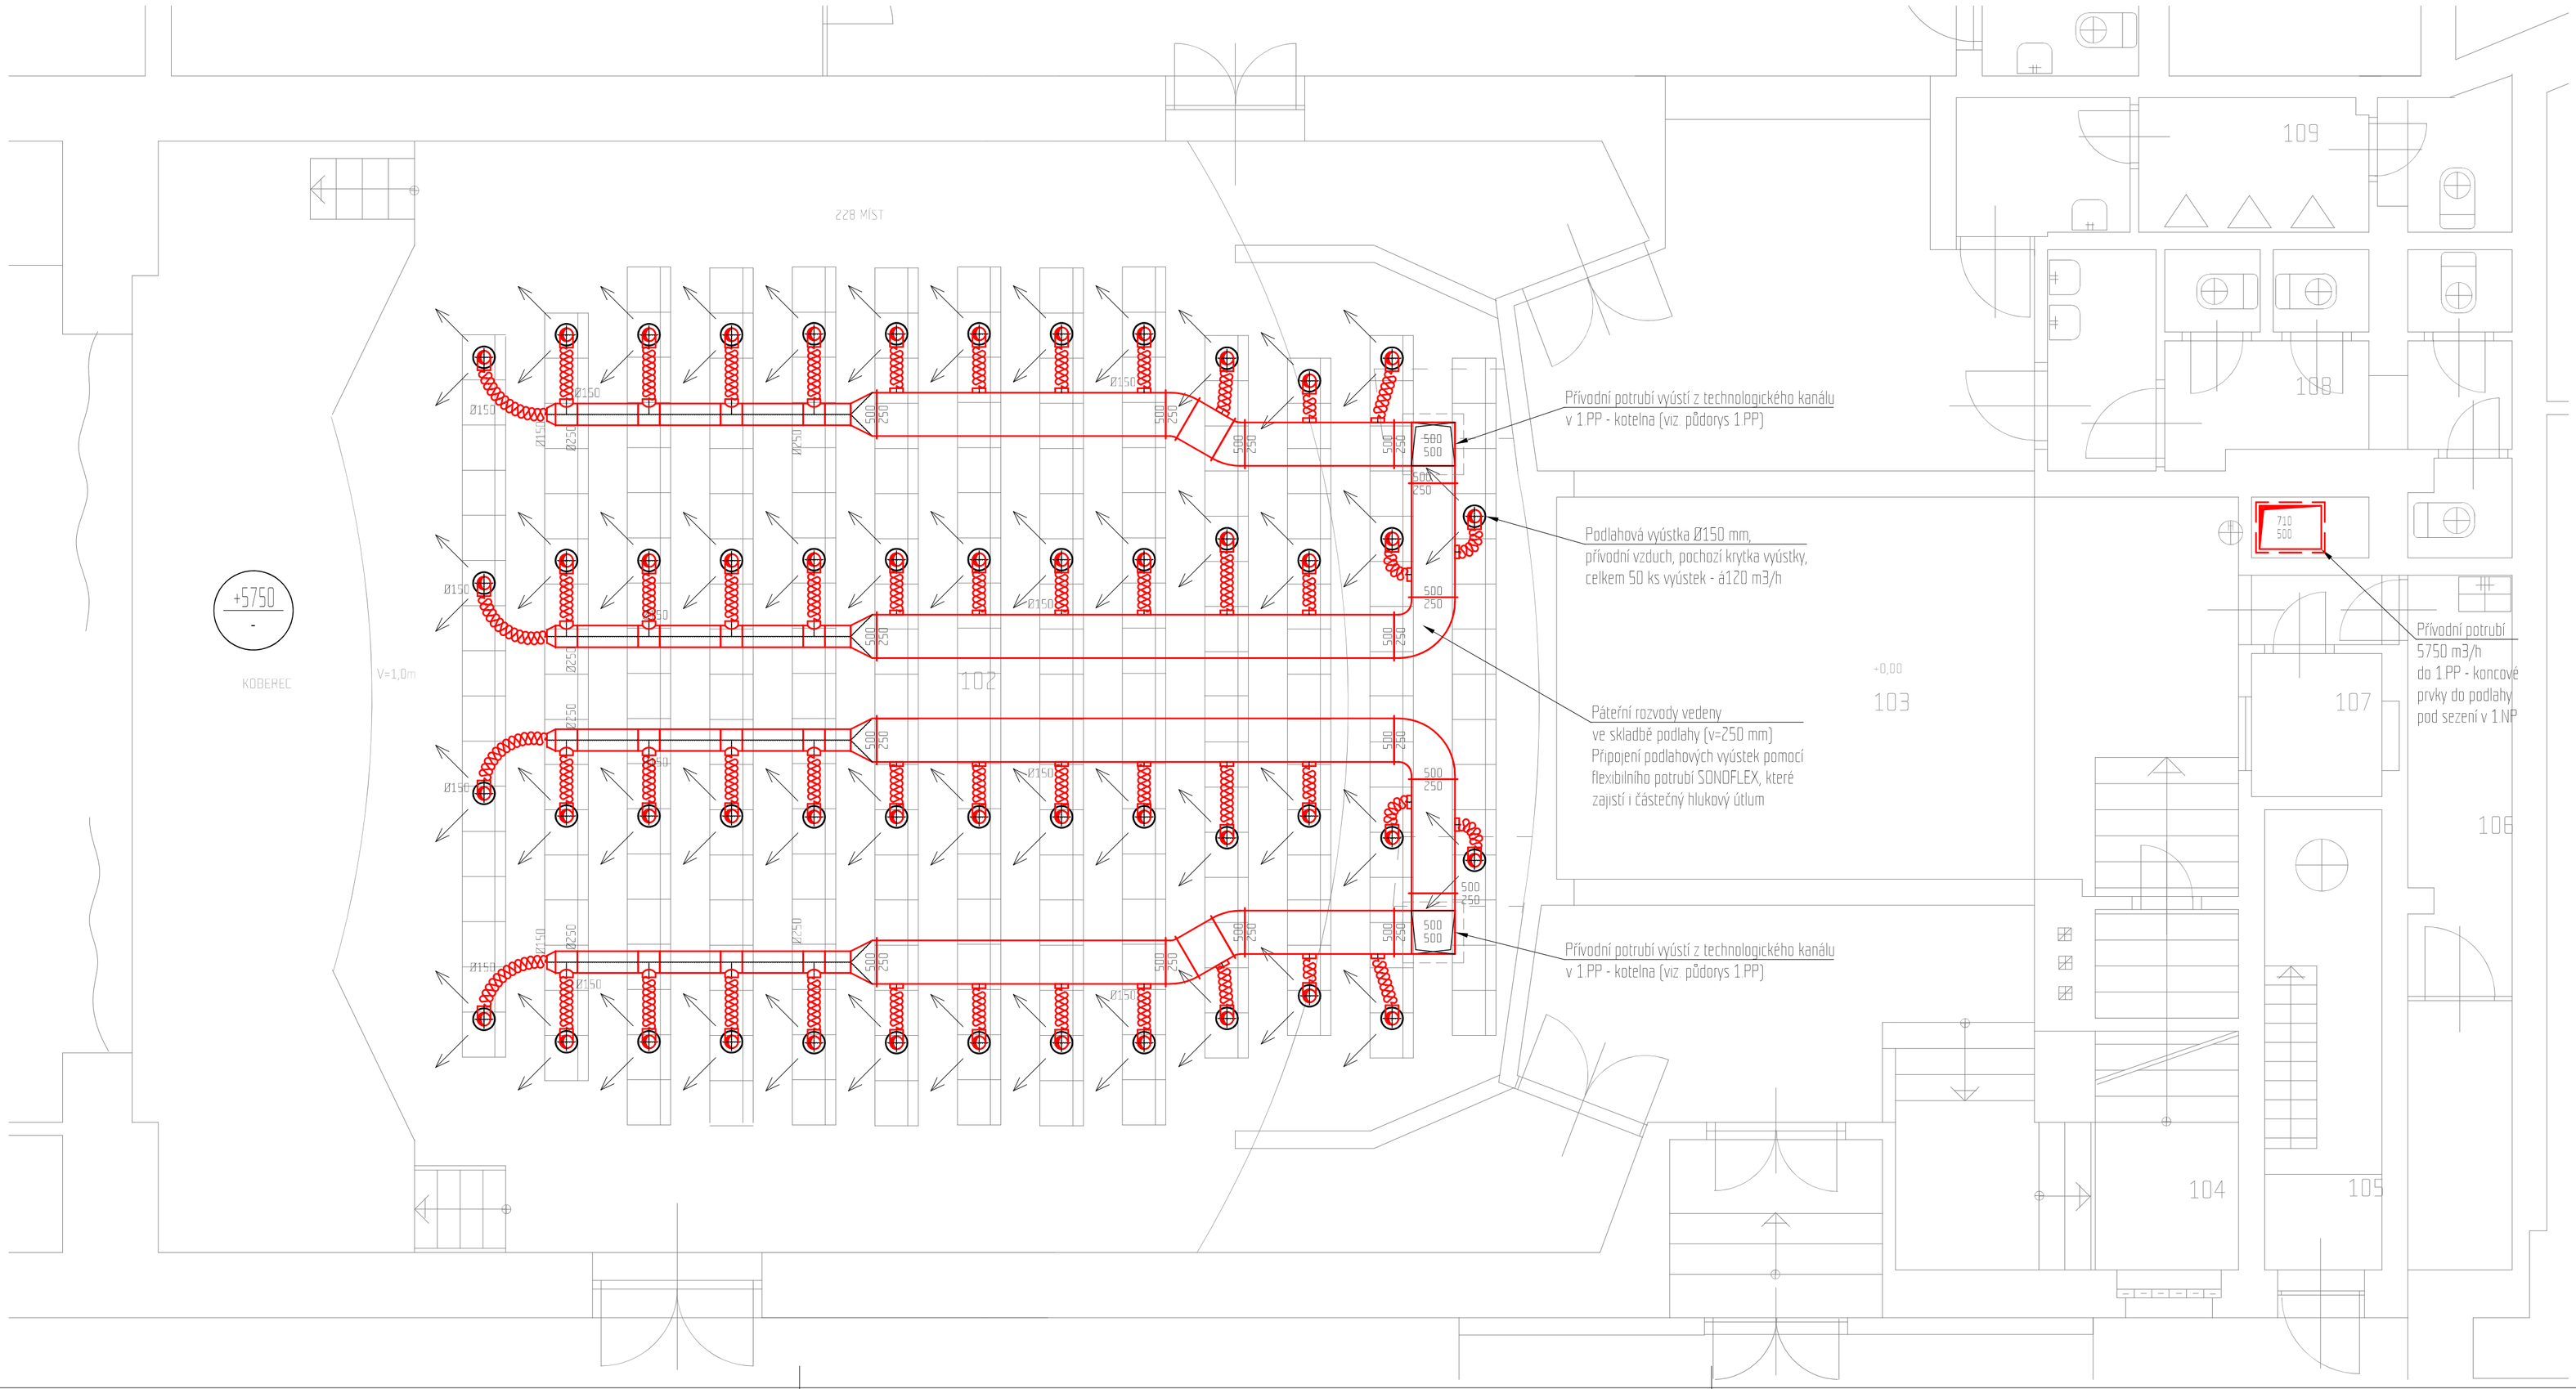

KATASTRÁLNÍ ÚZEMÍ
Bílina (604208)

OBEC
Bílina

MÍSTO STAVBY:
parcela č. 8
Žižkovo náměstí 57/1, Bílina, 418 01

STAVEBNÍK:
Statutární město Hradec Králové
IČ 00268810
Československé armády 408 Hradec Králové 502 00

REMIUMA s.r.o.

HIP
REMIUMA s.r.o.
IČ 242 61 670
Praha 5, Holečkova 789/49, PSČ 15000

ZHOTOVITEL DOKUMENTACE
REMIUMA s.r.o.
IČ 242 61 670
Praha 5, Holečkova 789/49, PSČ 15000

AUTOR
Jan Tománek

ODPOVĚDNÝ PROJEKTANT
Ing. Leo Vychodil
AUTORIZACE 0014190, ČKAIT

DATUM
12/2021

PODPIS

NÁZEV STAVBY / ZÁMĚR

REKONSTRUKCE VZDUCHOTECHNIKY MĚSTSKÉHO DIVADLA V BÍLINĚ

STUPEŇ DOKUMENTACE: DPS

±0,000 = 214,000 m n.m. (S-JTSK)

MĚŘÍTKO: 1:50

FORMÁT: 820x485

VZDUCHOTECHNIKA

NÁZEV VÝKRESU
PŮDORYS 1.NP

Č. VÝKRESU: D.1.4.1.3

Č. PARE