
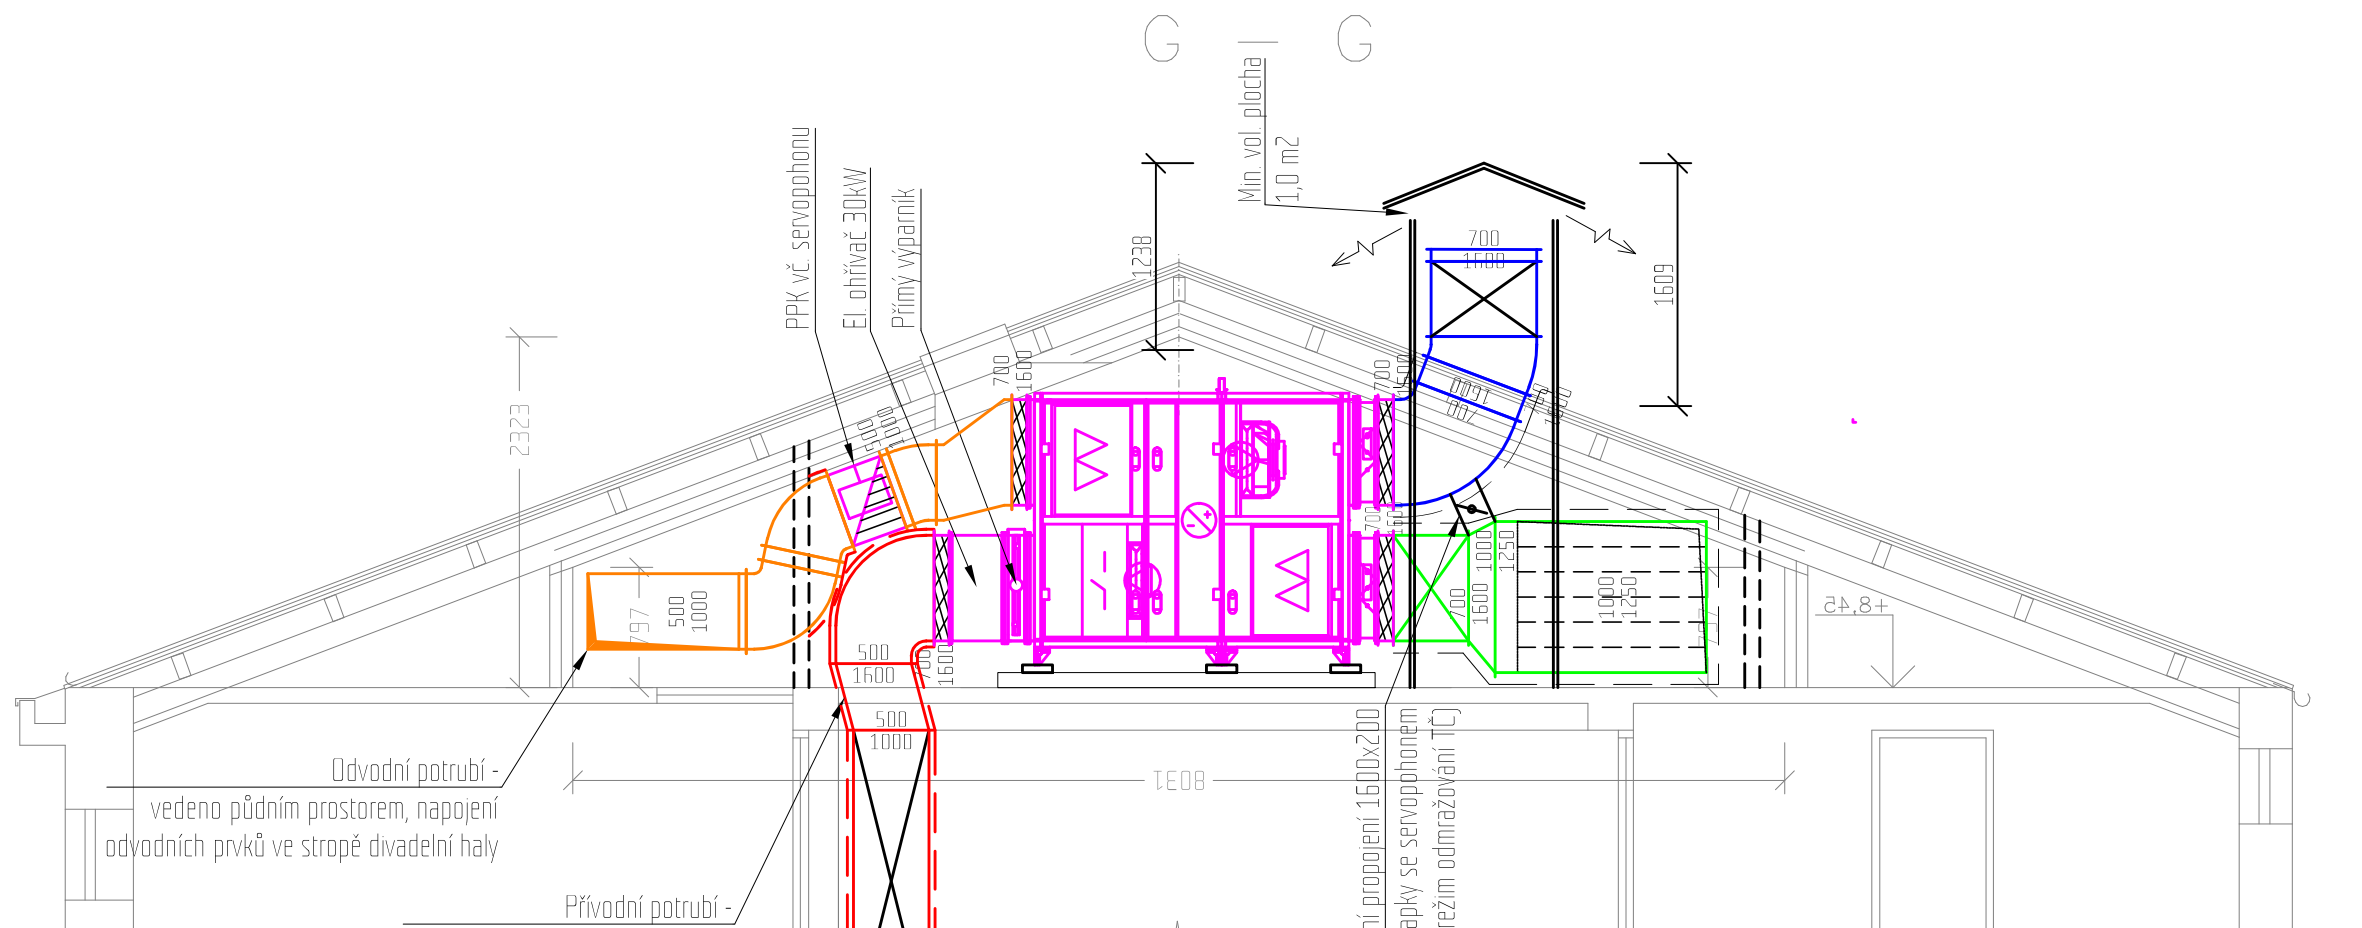
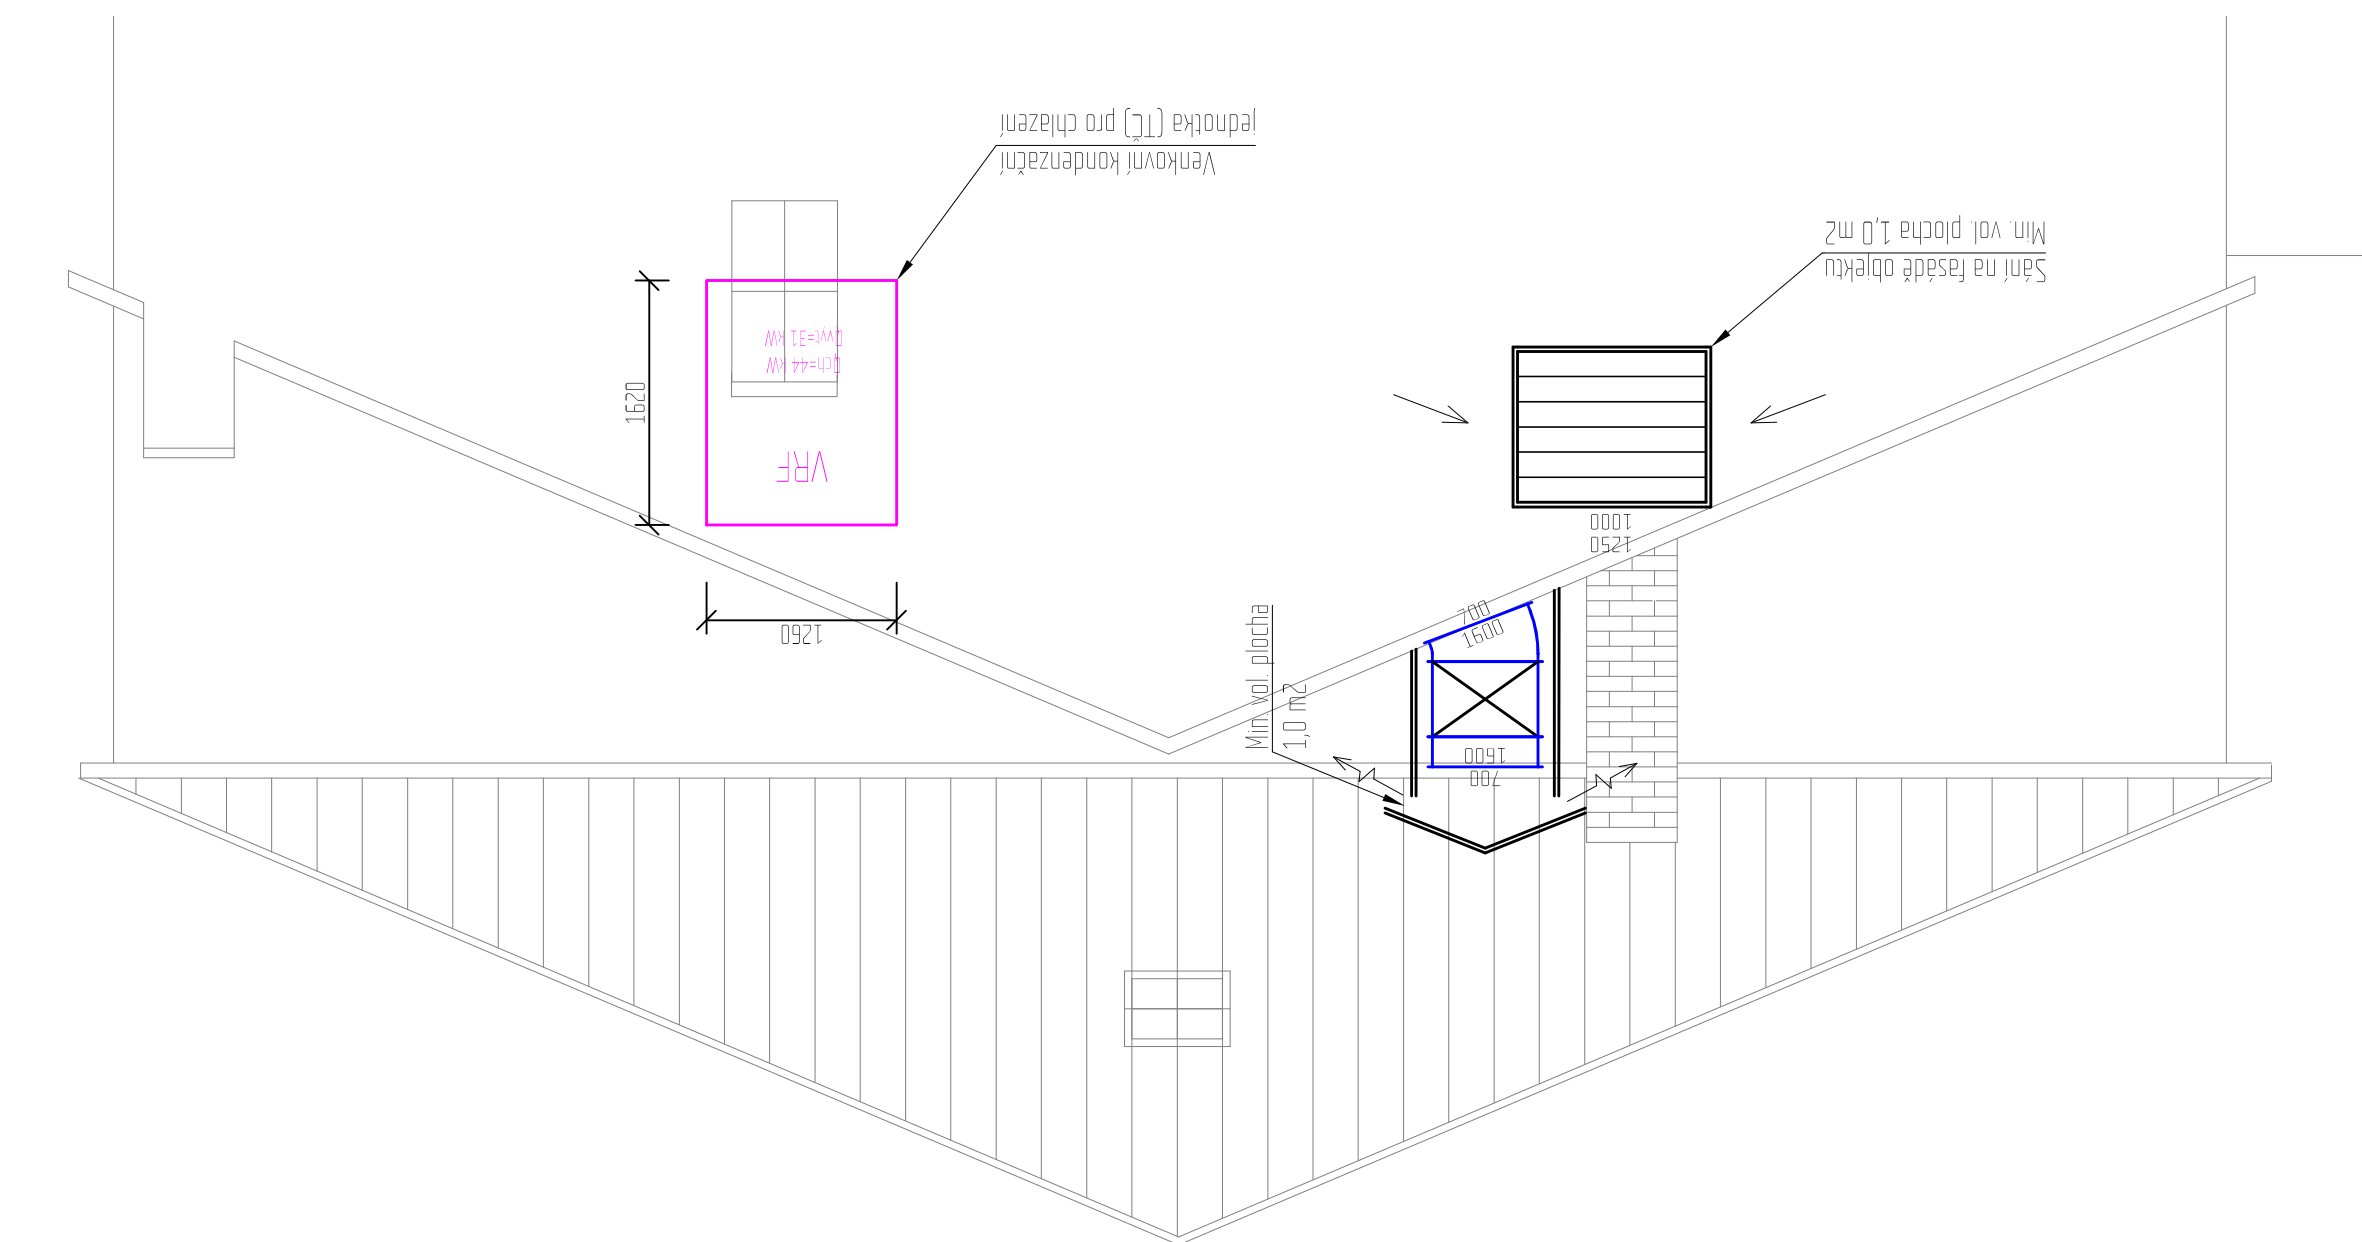
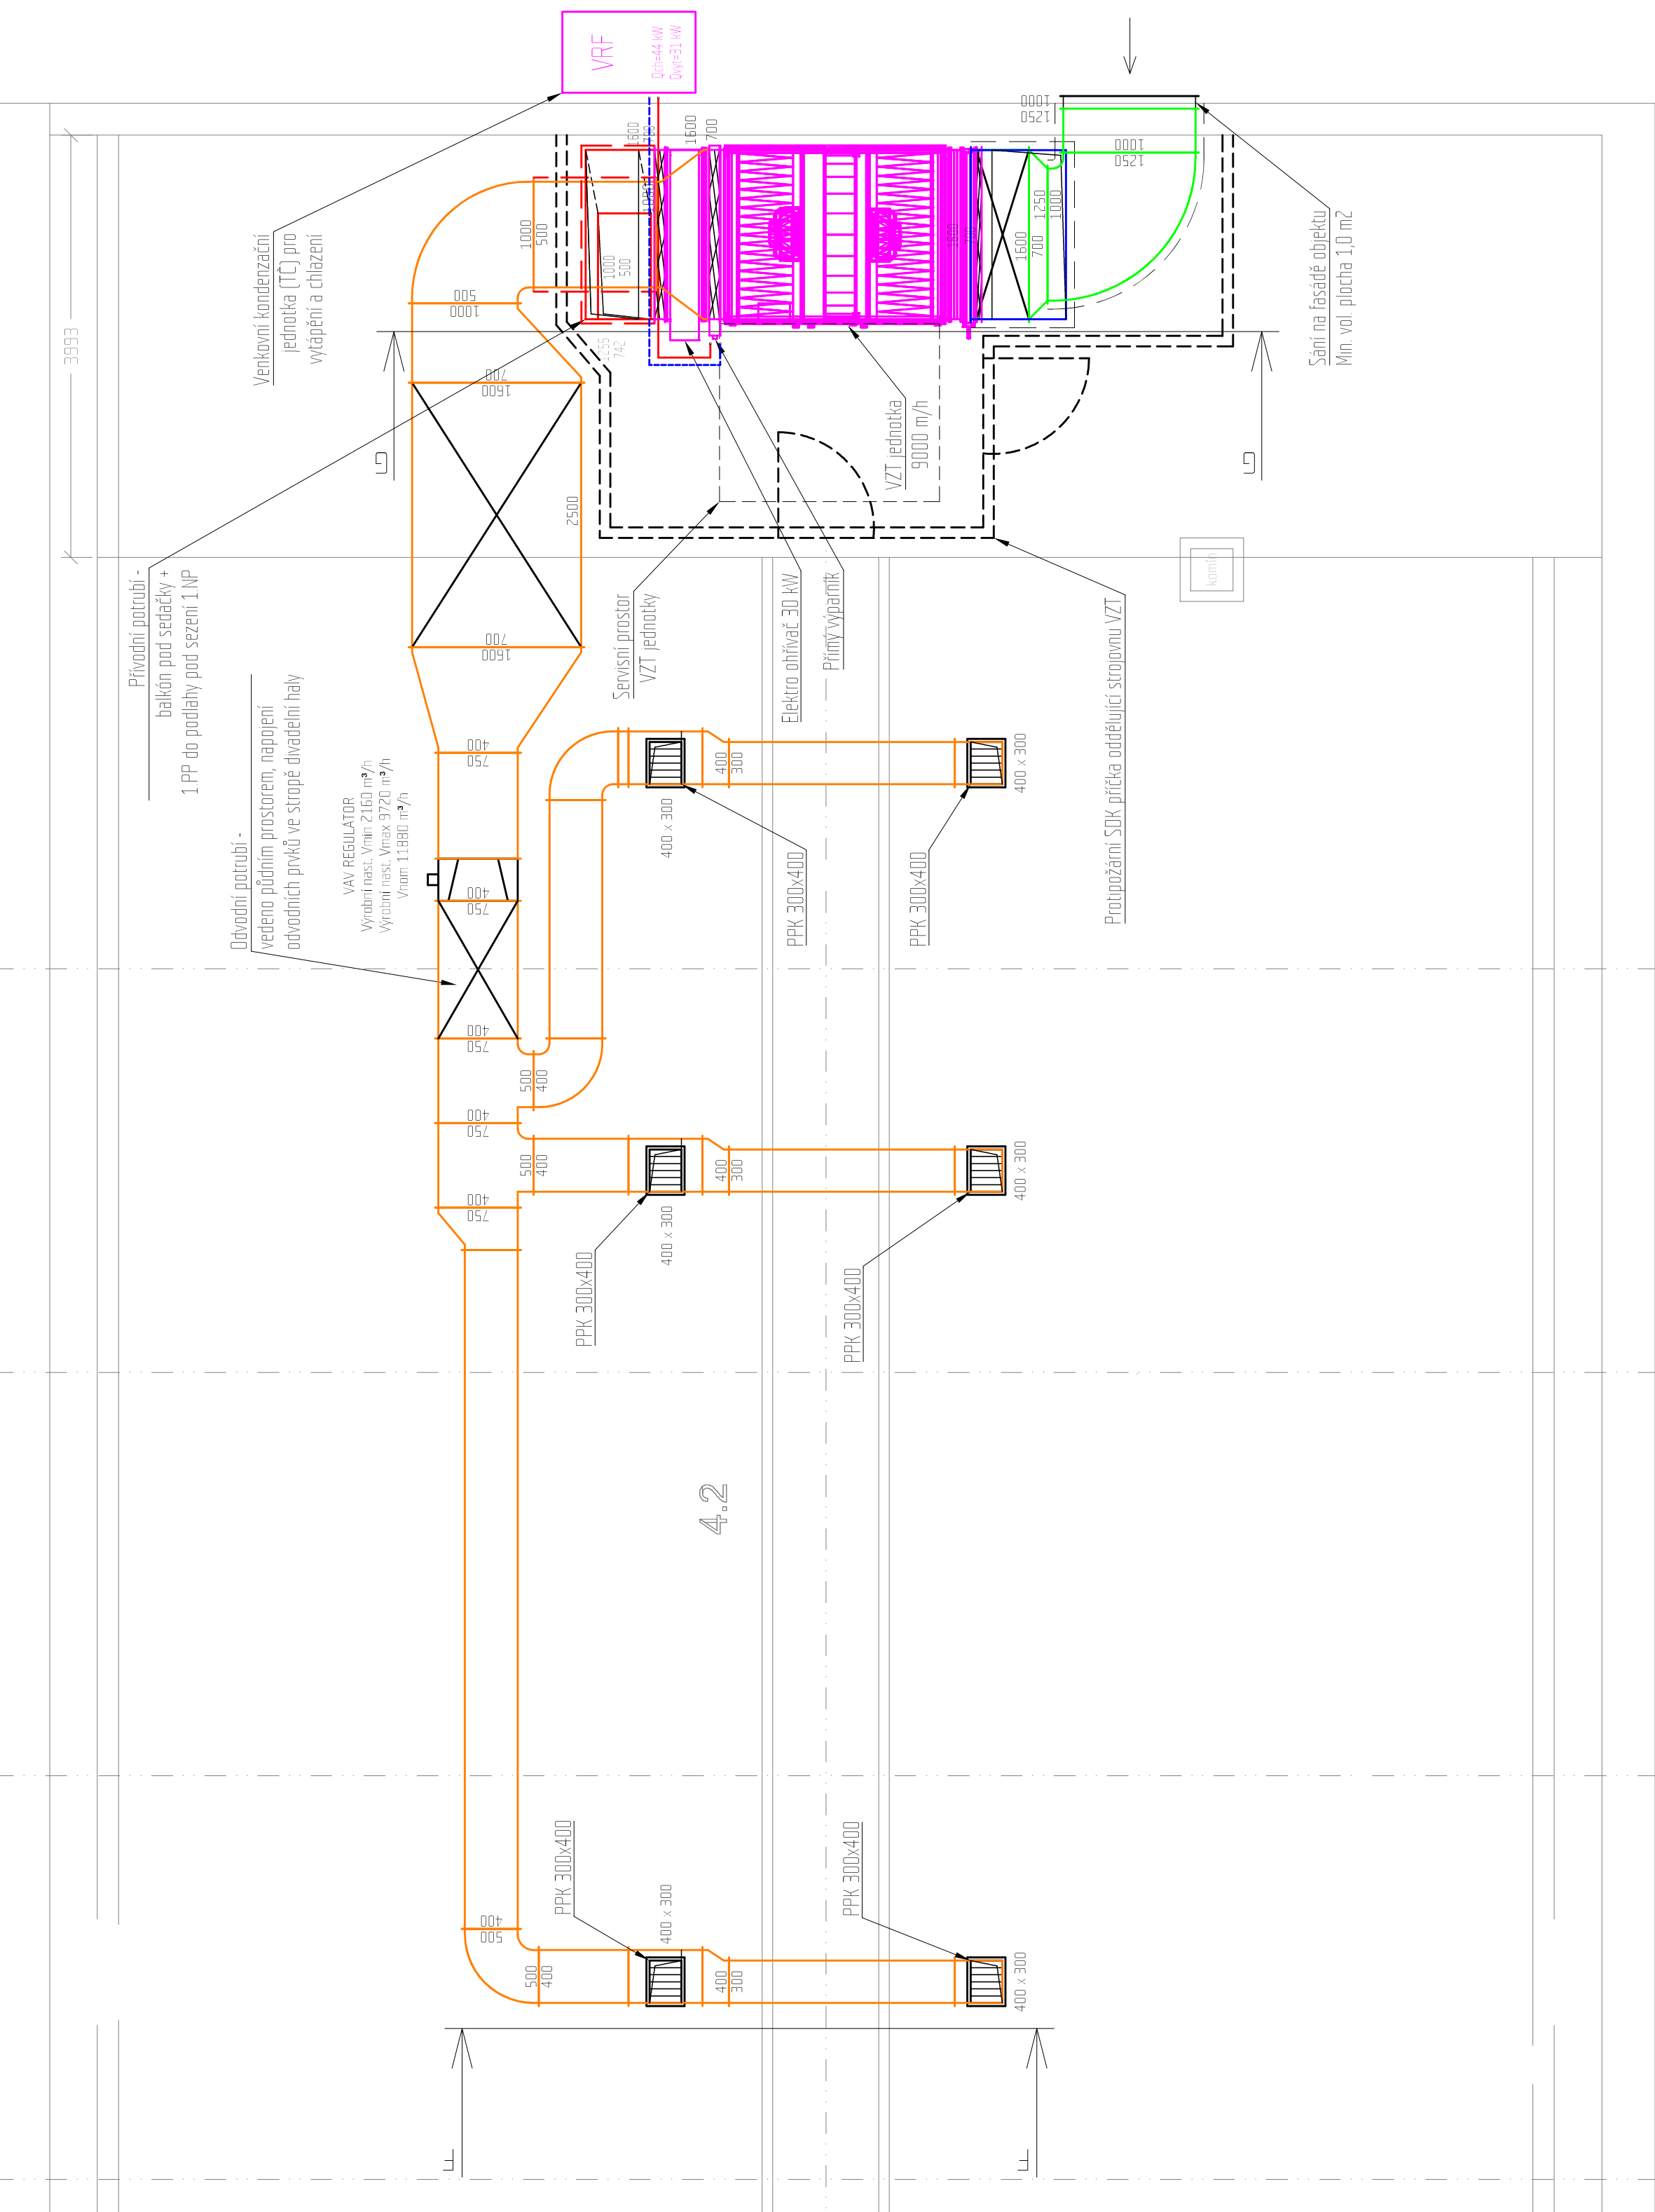
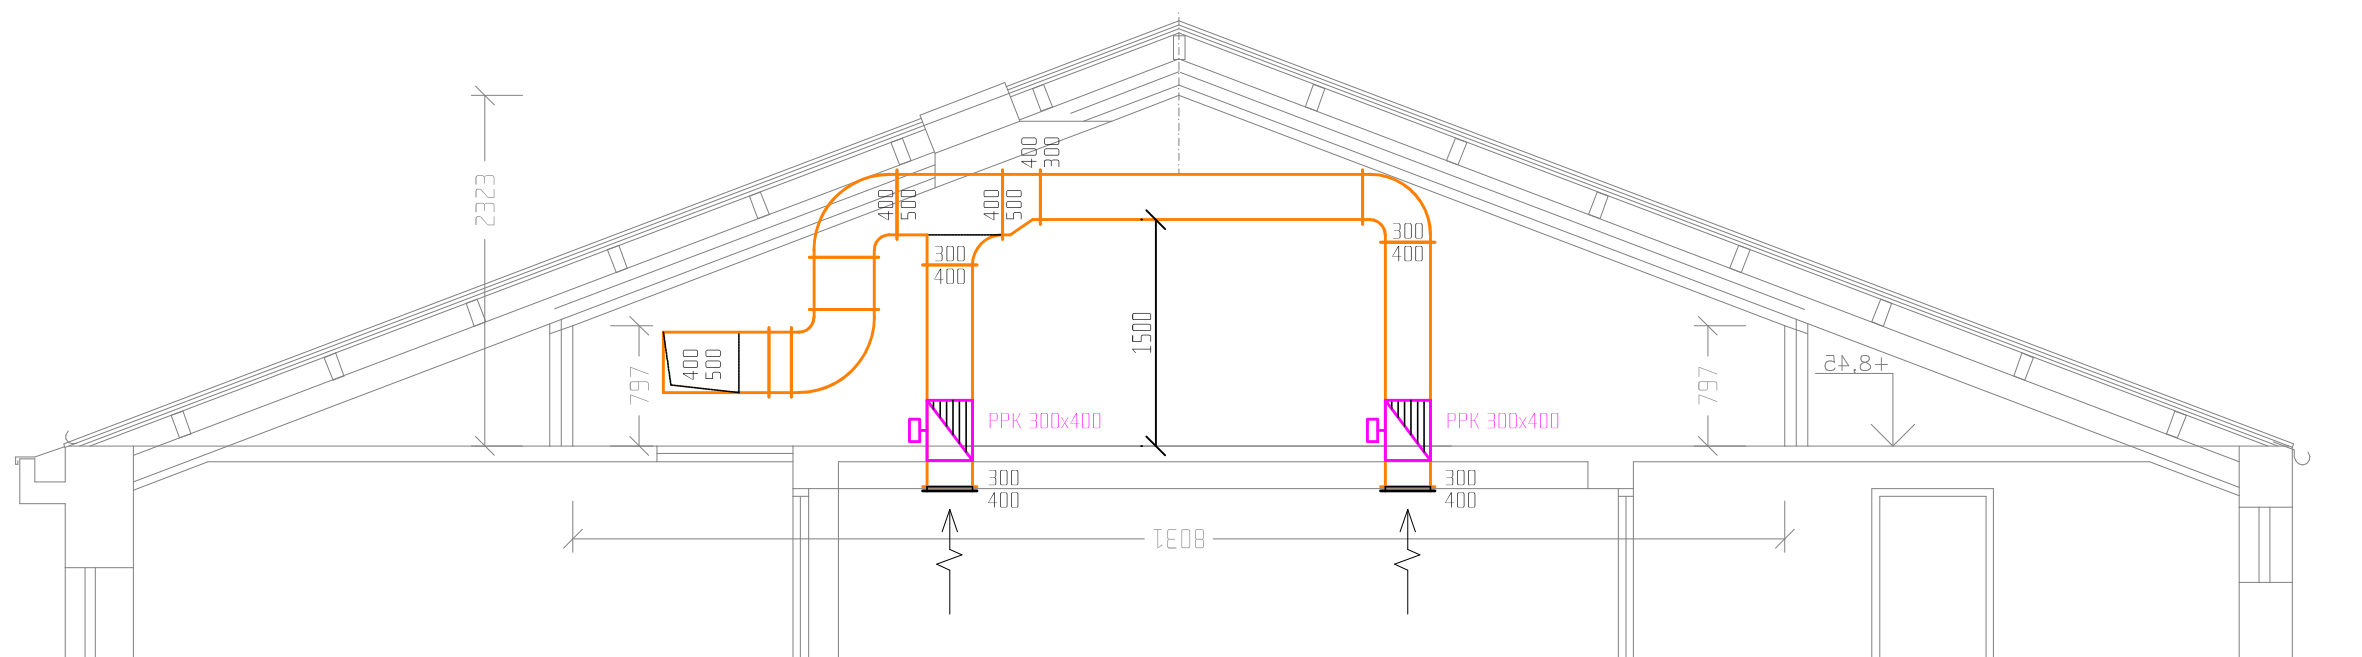
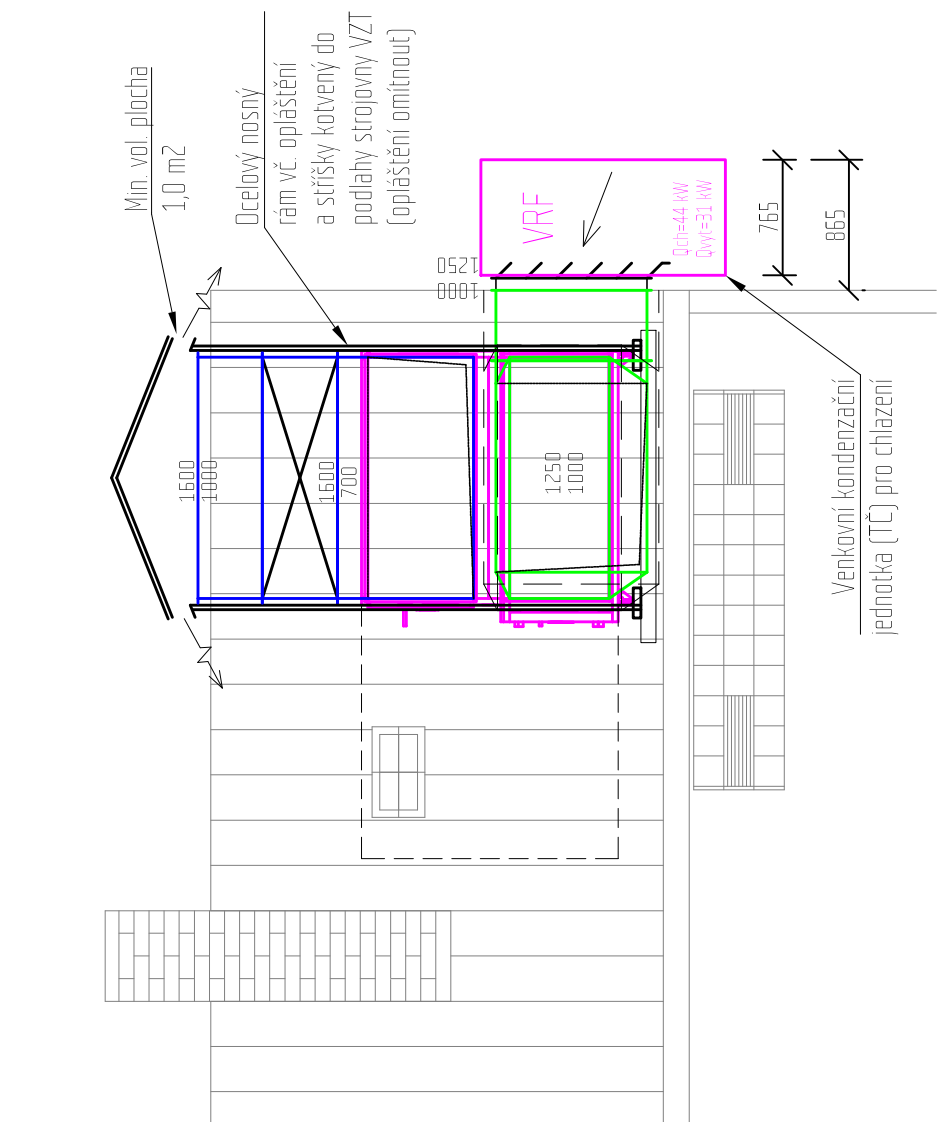


LEGENDA VZT

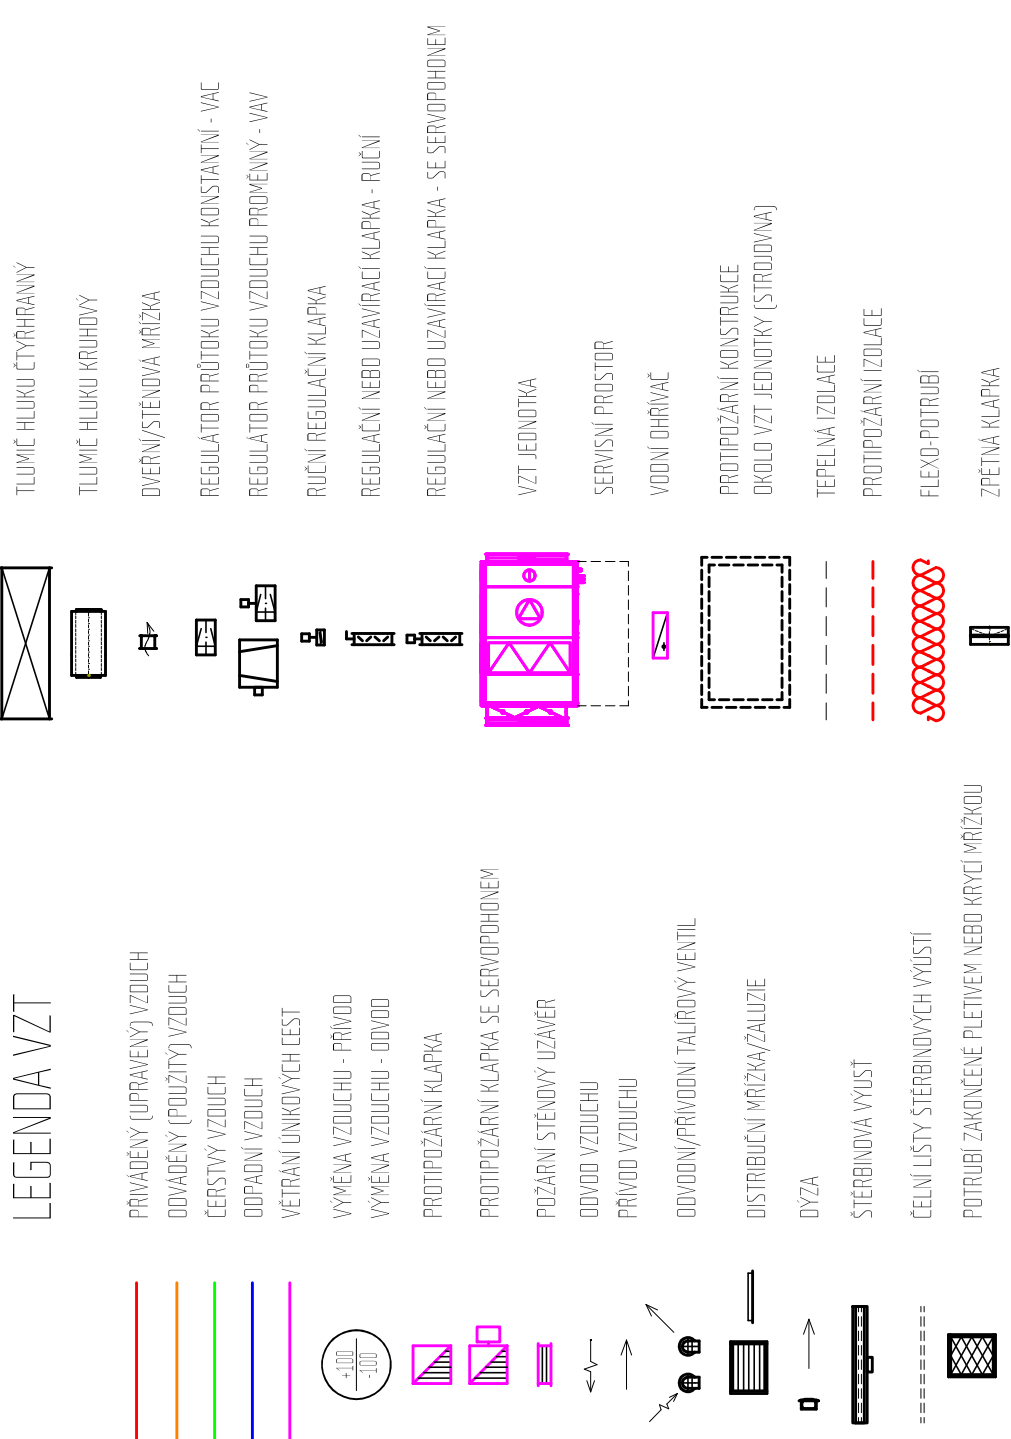

NAKUPNÍ LISTOVKY Bílina (604208)	MÍSTO STAVBY: Přísečtí č. 6 Základová deska (S+T), Bílina, 418 01
OBEC Bílina	
STAVEBNÍK Město Bílina, Hradecké Kláštné IČ: 00268010	Cena celkové směsi 400 Hradecké Kláštné 532,00
REMIMUM	
OB REMIMUM s.r.o. IČ: 242 61 670 Praha 5, Holečkova 709/419, PSČ 15000	
ZHOTOVITEL DOKUMENTACE REMIMUM s.r.o. IČ: 242 61 670 Praha 5, Holečkova 709/419, PSČ 15000	
AUTOR Jan Tománek	
OPROJEKTOVÝ PRŮBĚH Ing. A. Vachek AUTORIZACE 0014150, ČRAT	
DATA 12/2021	
PŮSOBÍ	
NAZEV STAVBY / ZÁKAZNÍK REKONSTRUKCE VZDUCHOTECHNIKY MĚSTSKÉHO DÍVADLA V BÍLINĚ	
STUPEŇ DOKUMENTACE	DPS
±0,000 = ±14,000 mm (S+TSK)	
VEŠKOST 1:50	FORMÁT 1125x495
C VÝKRESU D1.1.4.15	C PÁNE
VZDUCHOTECHNIKA	
NAZEV VÝKRESU PŮDORYS PŮDA	