VZOROVÉ ŘEZY

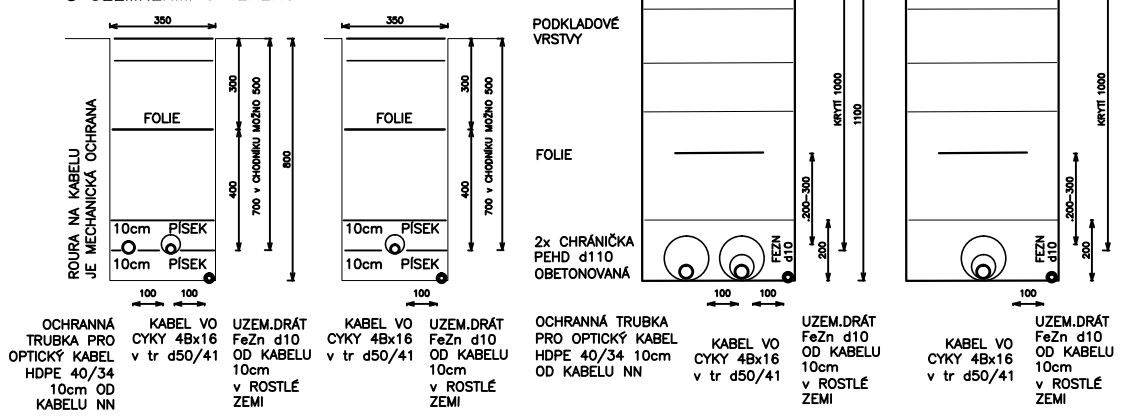

ŘEZ POUZDROVÝM ZÁKLADEM STOŽÁRU
H=8m NAD ZEMÍ,

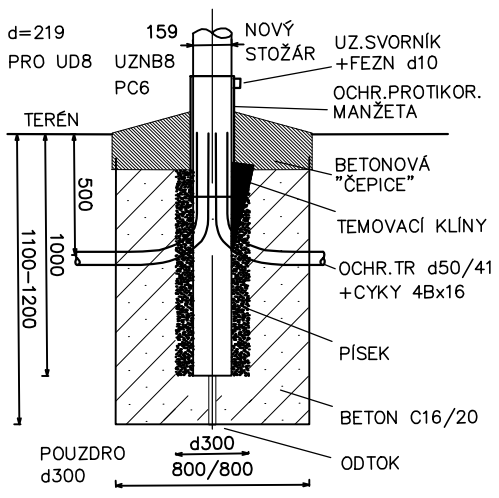

PŘECHOD 9 ODVOZENÝ OD MÍSTA PŘECHODU 4

s VÝLOŽNÍKY 2,0m NA st. 78.59, 78.60

2x PRE21218
PRELED 2G °9100lm 73W IP66 4K CROSS

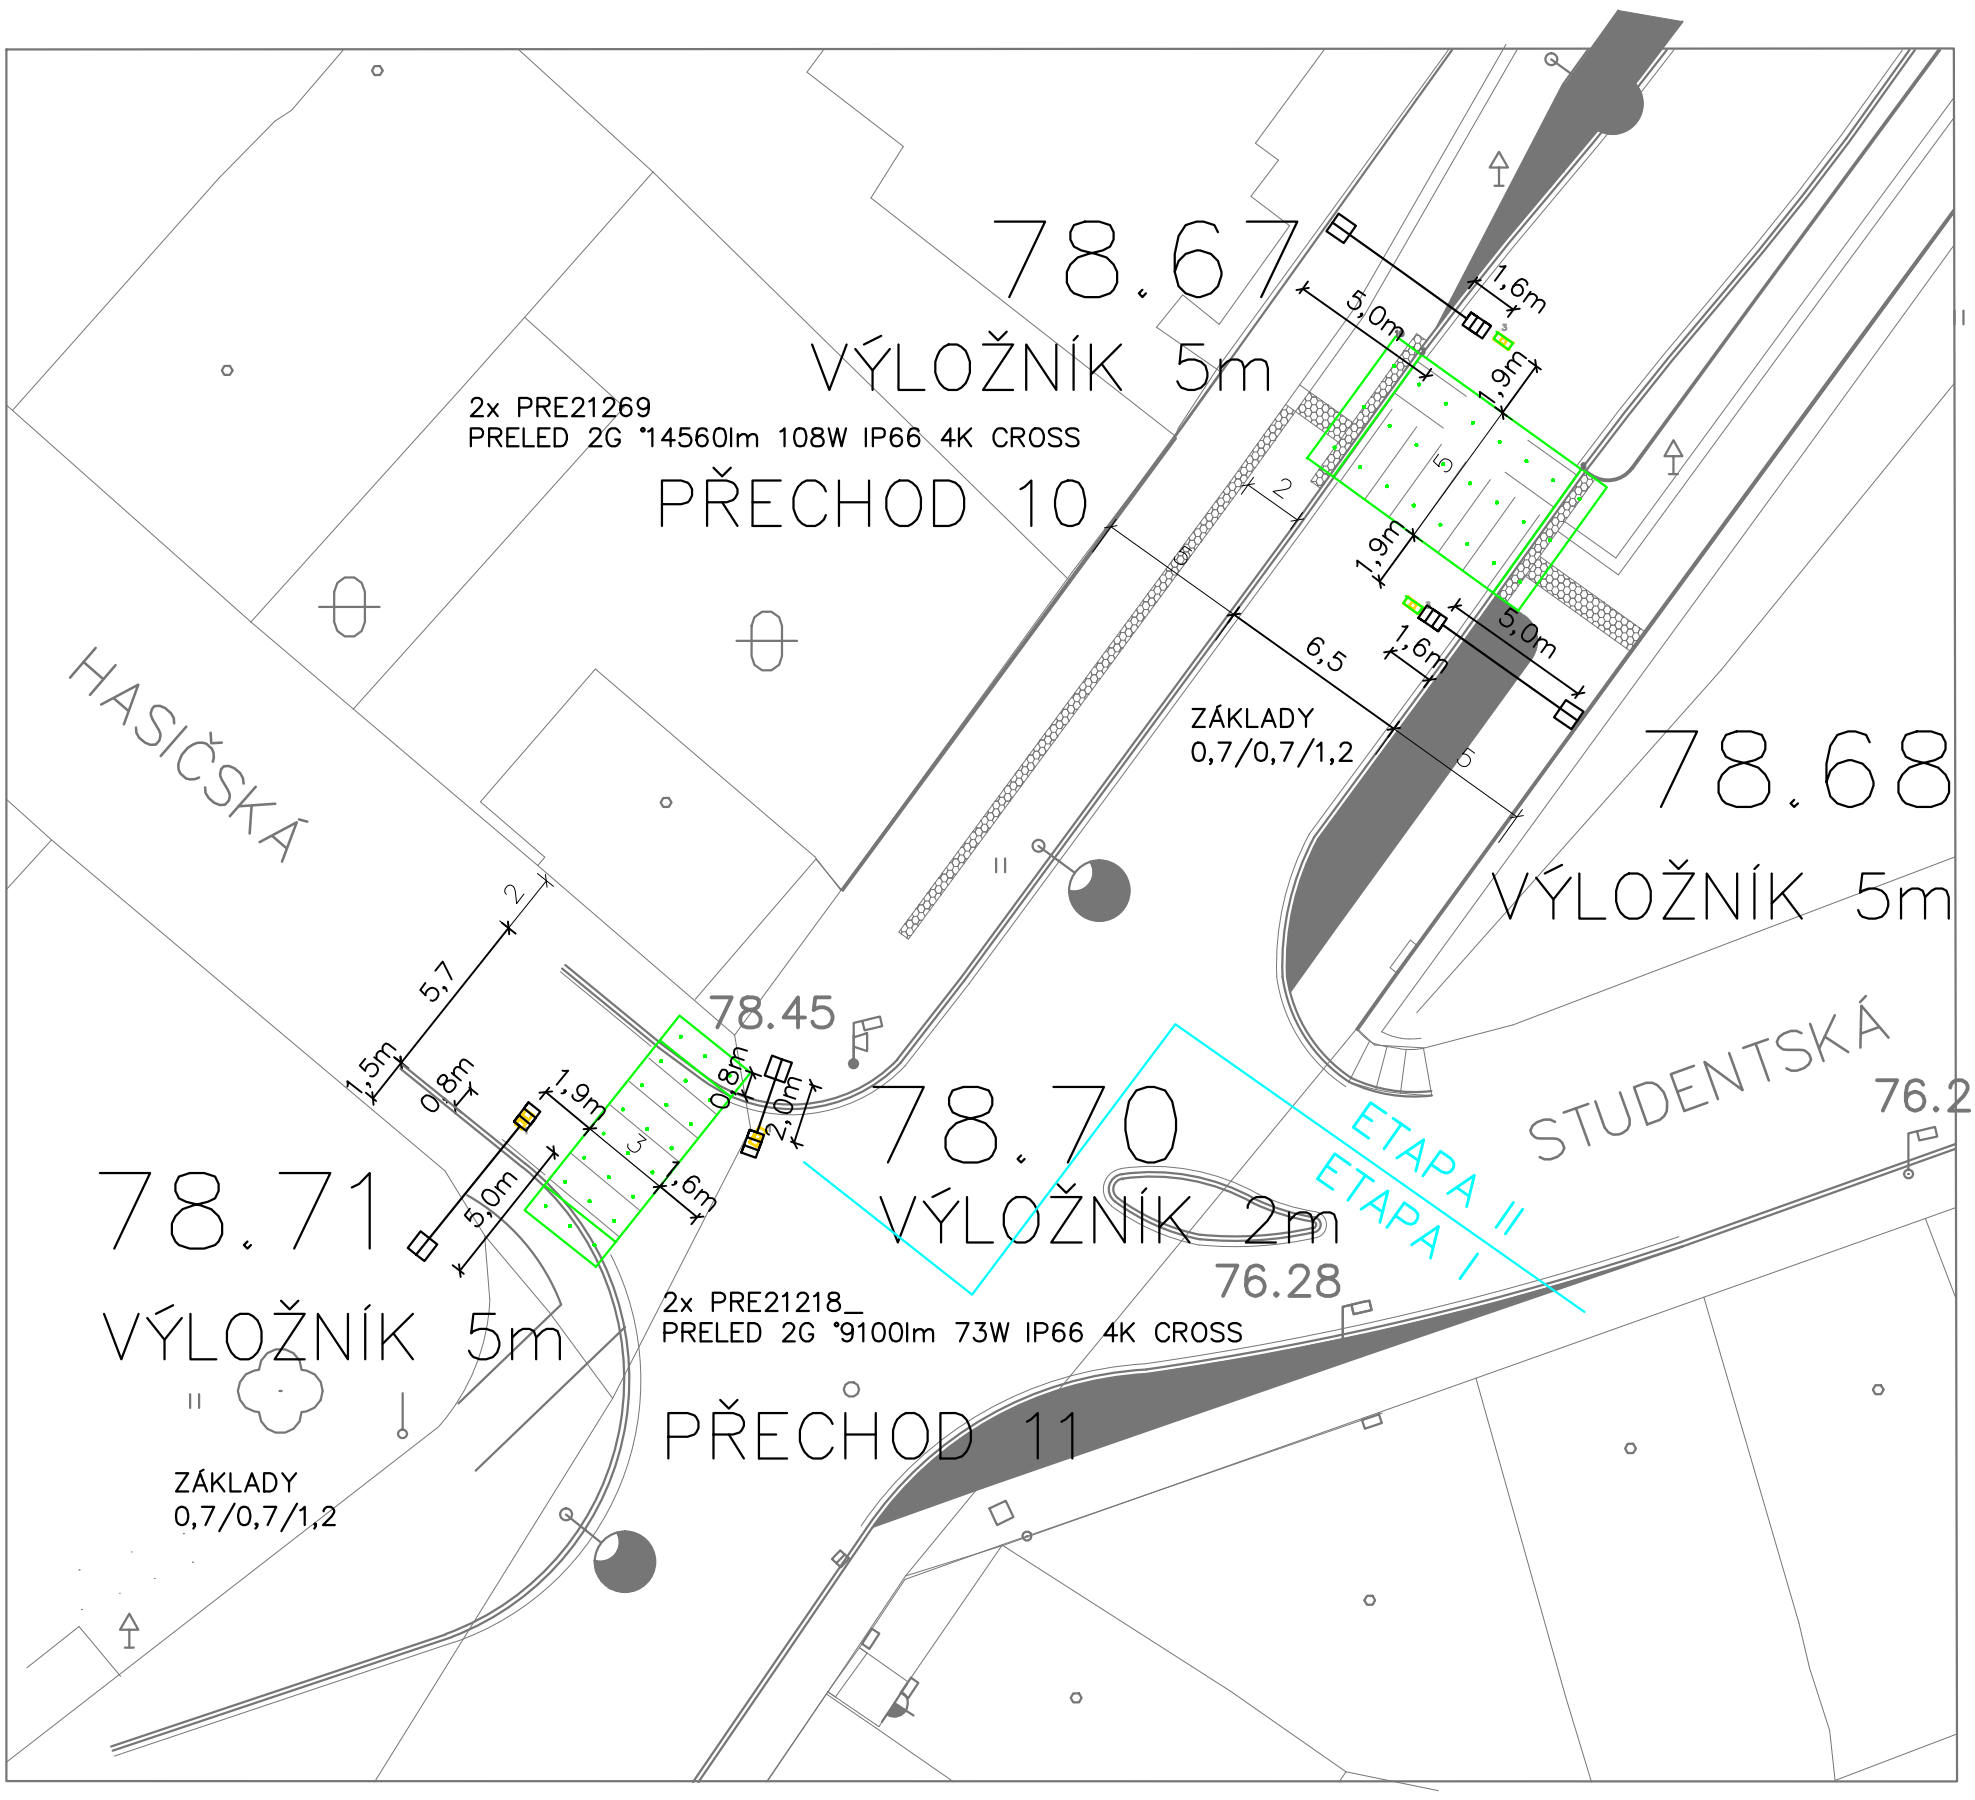

M 1:250

BÍLINA
VEŘEJNÉ OSVĚTLENÍ v TEPLICKÉ ULICI
PŘECHODY a MÍSTA PŘECHODU VE II.ETAPĚ
VZOROVÉ ŘEZY

LIST 6.1