


DETAIL C – PROSTUP STŘECHOU – M 1:5

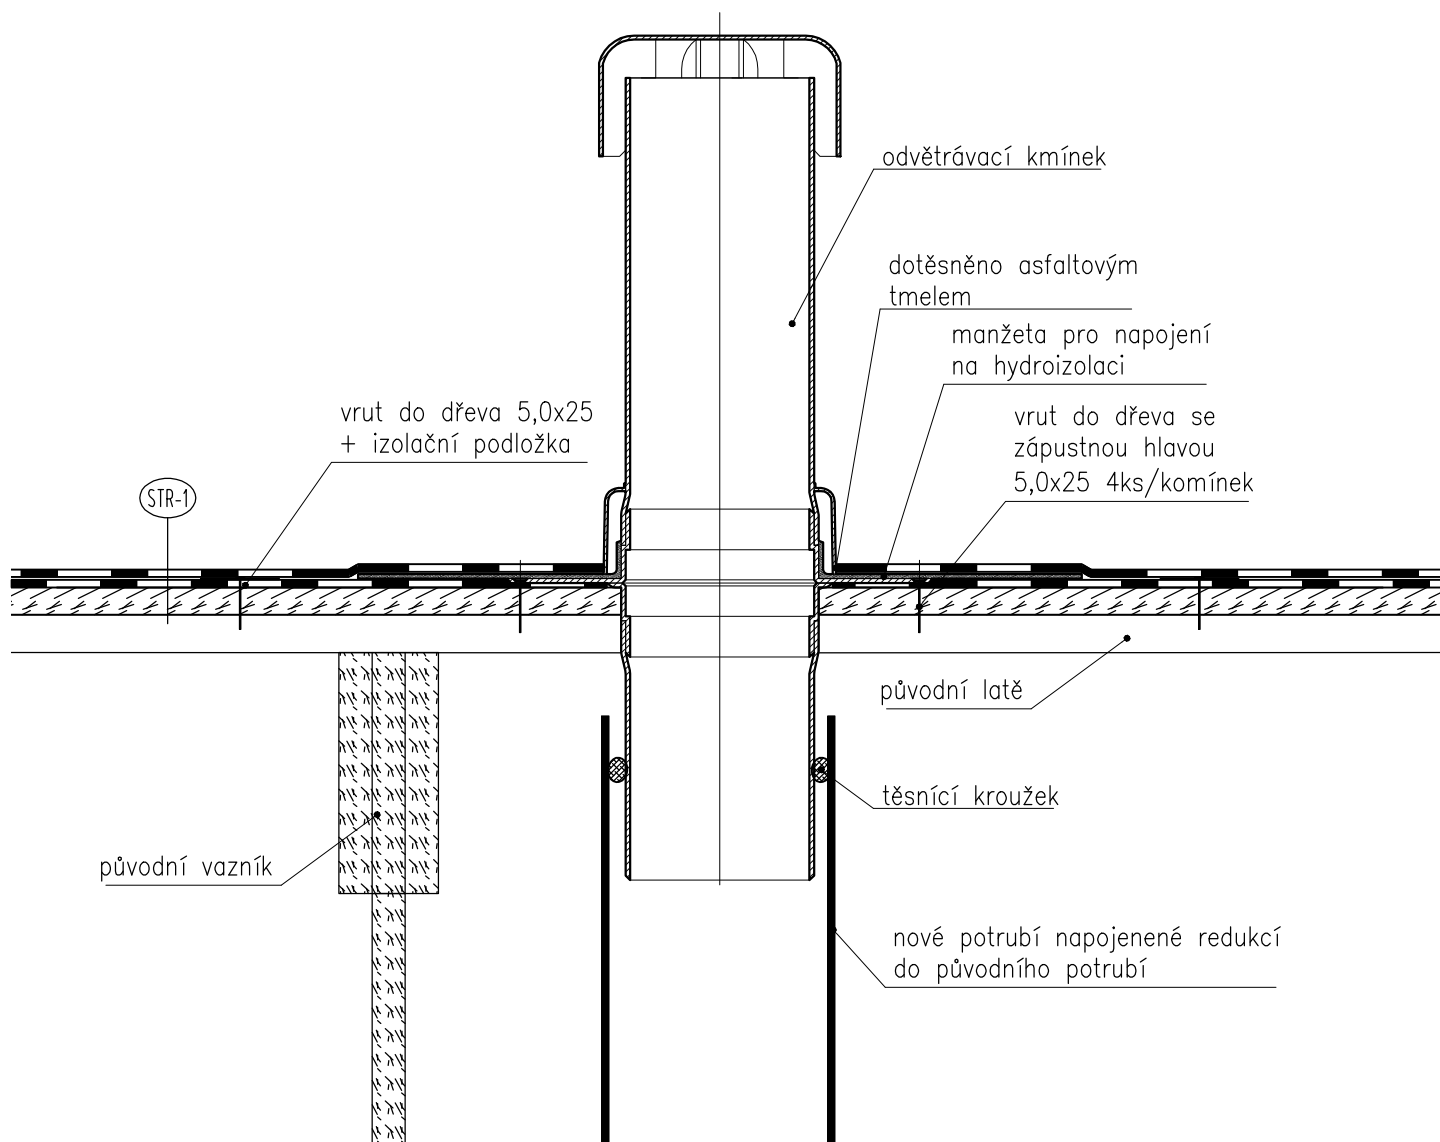

**ATELIER
DEK**

PROJEKT REKONSTRUKCE PULTOVÉ STŘECHY Klub důchodců, Aléská 265, 41801 Bílina

projektant: DEKPROJEKT s. r. o.
Tiskařská 257/10, 108 00 Praha
tel.: +420 234 054 284

objednatel: Město Bílina
Břežanská 50/4
41831 Bílina

stupeň dokumentace:
Dokumentace pro vydání stavebního povolení (DSP)

část dokumentace:
D.1.1 Architektonicko-stavební řešení

obsah výkresu:
Detail C - prostup střechou

vypracoval:
Ing. Tomáš Puhl

zodpovědný projektant:
Ing. David Tesař

paré:

kontroloval:
Ing. L. Odehnal

Pořadové číslo v deníku autorizované osoby: 507

číslo výkresu:
D.1.1 b) 07

formát: A4

datum: Březen 2022

měřítko: 1:5

č. zakázky: 2021-029510-PT