


Název	Poloha X	Poloha Y	VB
VB	-781375.5047	-985105.9556	63
VB	-781380.4720	-985105.3844	64
VB	-781378.8113	-985081.0011	65
VB	-781373.8113	-985081.0023	66
VB	-781376.5519	-985056.1524	67
VB	-781381.4287	-985057.2556	68
VB	-781389.2209	-985034.6662	69
VB	-781384.7078	-985032.5138	70
VB	-781396.7290	-985010.5940	71
VB	-781401.0588	-985013.0946	72
VB	-781413.3170	-984991.1226	73
VB	-781408.9079	-984988.7647	74
VB	-781419.7385	-984966.2323	75
VB	-781424.3302	-984968.2112	76
VB	-781433.6571	-984944.8387	77
VB	-781429.0027	-984943.0121	78
VB	-781438.1138	-984919.7408	79
VB	-781442.7682	-984921.5673	80
VB	-781451.8625	-984898.1882	81
VB	-781447.1743	-984896.4501	82
VB	-781455.6033	-984872.9141	83
VB	-781460.2915	-984874.6522	84
VB	-781468.7037	-984851.1100	85
VB	-781464.0156	-984849.3719	86
VB	-781472.0127	-984825.6765	87
VB	-781476.7811	-984827.1806	88
VB	-781483.8842	-984803.0690	89
VB	-781479.0767	-984801.6949	90
VB	-781485.7116	-984777.5910	91
VB	-781490.6094	-984778.5969	92
VB	-781492.3320	-984752.6674	93
VB	-781487.3321	-984752.6434	94

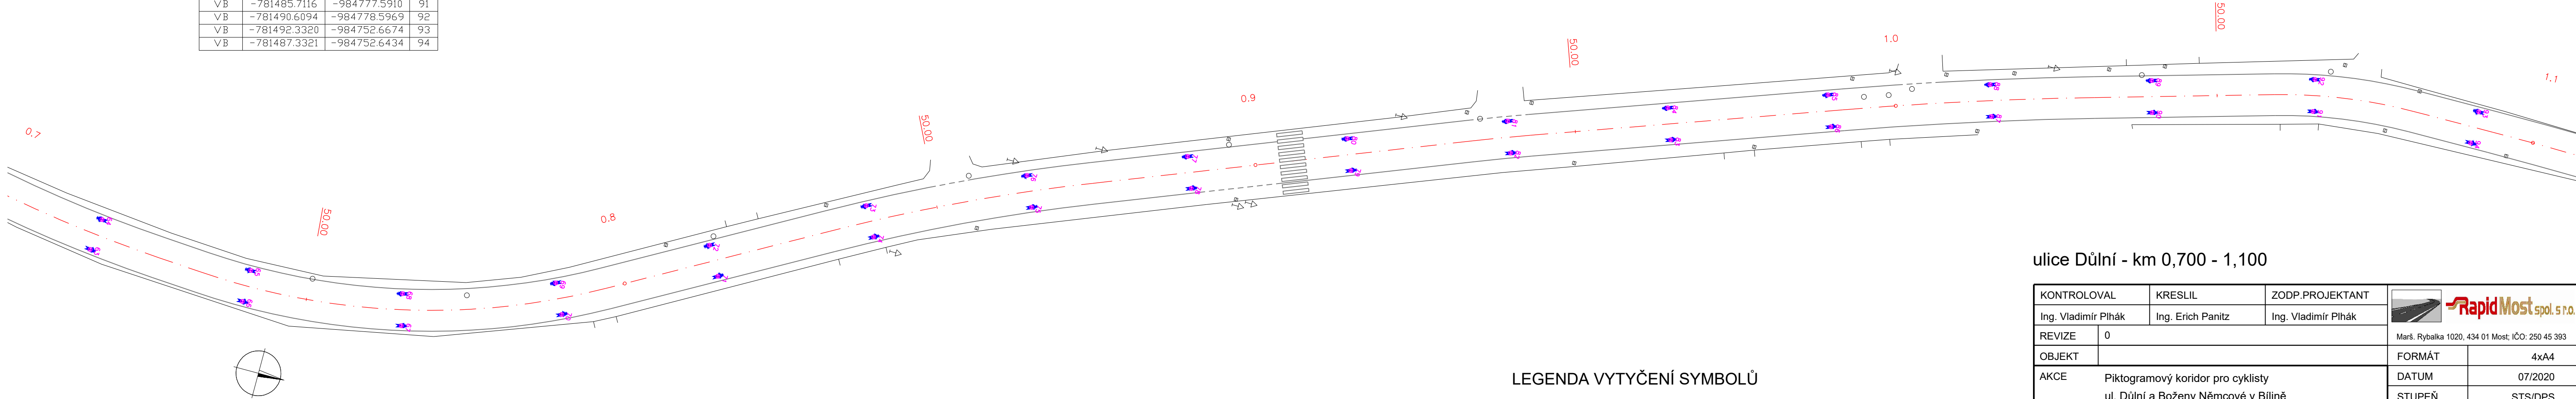



← směr ulice Mostecká  
směr areál PRODECO, a.s. →

#### LEGENDA VYTYČENÍ SYMBOLŮ

01  PIKTOGRAMOVÝ KORIDOR  
PRO CYKLISTY.

ulice Důlní - km 0,700 - 1,100

KONTROLOVAL		KRESLIL	ZODP.PROJEKTANT		
Ing. Vladimír Plhák		Ing. Erich Panitz	Ing. Vladimír Plhák	 Marš. Rybalka 1020, 434 01 Most; IČO: 250 45 393	
REVIZE	0				
OBJEKT				FORMÁT	4x A4
AKCE	Piktogramový koridor pro cyklisty ul. Důlní a Boženy Němcové v Bílině			DATUM	07/2020
				STUPEŇ	STS/DPS
				Č. ZAKÁZKY	2020/223
INVESTOR		město Bílina, Břežánská 50/4, 418 31 Bílina			
OBSAH				MĚŘÍTKO	Č. VÝKRESU
Vytyčovací výkres - část 3.				1:500	11