


← směr ulice Mostecká


směr areál PRODECO, a.s. →

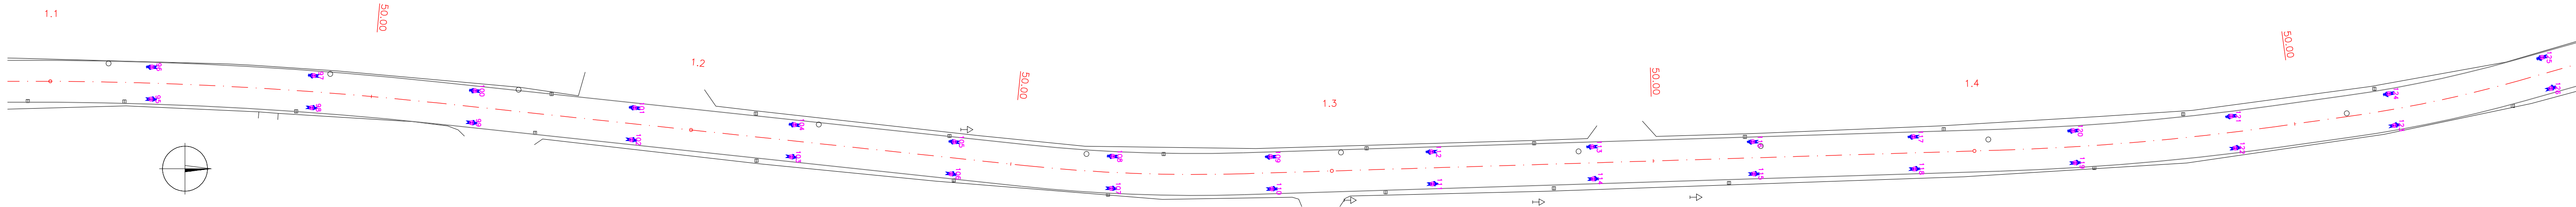

Seznam souřadnic			
Název	Poloha X	Poloha Y	VB
VB	-781487.3321	-984752.6434	94
VB	-781487.0619	-984727.6354	95
VB	-781492.0596	-984727.4826	96
VB	-781490.7305	-984702.3080	97
VB	-781485.7440	-984702.6754	98
VB	-781483.4120	-984677.7844	99
VB	-781488.3839	-984677.2551	100
VB	-781485.7377	-984652.3956	101
VB	-781480.7658	-984652.9248	102
VB	-781478.1196	-984628.0653	103
VB	-781483.0915	-984627.5360	104
VB	-781480.4453	-984602.6765	105
VB	-781475.4734	-984603.2057	106
VB	-781473.2074	-984578.3086	107
VB	-781478.2009	-984578.0539	108
VB	-781478.1310	-984553.4640	109
VB	-781473.1334	-984553.3087	110
VB	-781473.9101	-984528.3208	111
VB	-781478.9076	-984528.4761	112
VB	-781479.6836	-984503.4873	113
VB	-781474.6860	-984503.3321	114
VB	-781475.4630	-984478.3434	115
VB	-781480.4606	-984478.4987	116
VB	-781481.2375	-984453.5107	117
VB	-781476.2399	-984453.3554	118
VB	-781477.1873	-984428.3749	119
VB	-781482.1783	-984428.6745	120
VB	-781484.4270	-984404.1035	121
VB	-781479.4664	-984403.4766	122
VB	-781482.9859	-984378.7254	123
VB	-781487.9114	-984379.5856	124
VB	-781493.5581	-984355.7493	125
VB	-781488.7443	-984354.3976	126

LEGENDA VYTYČENÍ SYMBOLŮ

01



PIKTOGRAMOVÝ KORIDOR
PRO CYKLISTY.

ulice Důlní - km 1,100 - 1,450

KONTROLOVAL		KRESLIL	ZODP.PROJEKTANT	<div><div></div><div>RapidMost spol. s r.o.</div></div>	
Ing. Vladimír Plhák		Ing. Erich Panitz	Ing. Vladimír Plhák		
REVIZE	0			Marš. Rybalka 1020, 434 01 Most; IČO: 250 45 393	
OBJEKT				FORMÁT	4xA4
AKCE		Piktogramový koridor pro cyklisty ul. Důlní a Boženy Němcové v Bílině		DATUM	07/2020
				STUPEŇ	STS/DPS
				Č. ZAKÁZKY	2020/223
INVESTOR		město Bílina, Břežánská 50/4, 418 31 Bílina			
OBSAH				MĚŘÍTKO	Č. VÝKRESU
Vytýčovací výkres - část 4				1:500	12