



← směr ulice Mostecká  
směr Kostomlaty  
pod Milešovkou

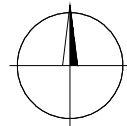

Seznam souřadnic			
Název	Poloha X	Poloha Y	VB
VB	-780402.2208	-985569.2541	127
VB	-780402.7936	-985564.7878	128
VB	-780377.7262	-985562.0182	129
VB	-780377.3722	-985566.5070	130
VB	-780352.3775	-985565.9893	131
VB	-780352.2113	-985561.5010	132
VB	-780326.8072	-985563.9095	133
VB	-780327.4892	-985568.3603	134
VB	-780302.9535	-985573.1563	135
VB	-780302.0296	-985568.7493	136
VB	-780277.4537	-985573.3645	137
VB	-780278.4787	-985578.2539	138
VB	-780253.9513	-985583.0898	139
VB	-780253.1410	-985578.1740	140
VB	-780228.6784	-985581.1743	141
VB	-780229.1397	-985586.1530	142
VB	-780204.2463	-985588.4594	143
VB	-780203.7850	-985583.4807	144
VB	-780178.8917	-985585.7872	145
VB	-780179.3530	-985590.7659	146
VB	-780154.4590	-985593.0664	147
VB	-780153.9977	-985588.0877	148
VB	-780130.0287	-985587.7117	149
VB	-780129.4619	-985592.6795	150
VB	-780104.9999	-985587.5203	151
VB	-780106.3357	-985582.7020	152
VB	-780082.4450	-985575.8544	153
VB	-780080.9678	-985580.6312	154
VB	-780057.2748	-985572.6535	155
VB	-780058.9876	-985567.9560	156
VB	-780040.2436	-985561.0396	157
VB	-780038.5117	-985565.7300	158

LEGENDA VYTYČENÍ SYMBOLŮ

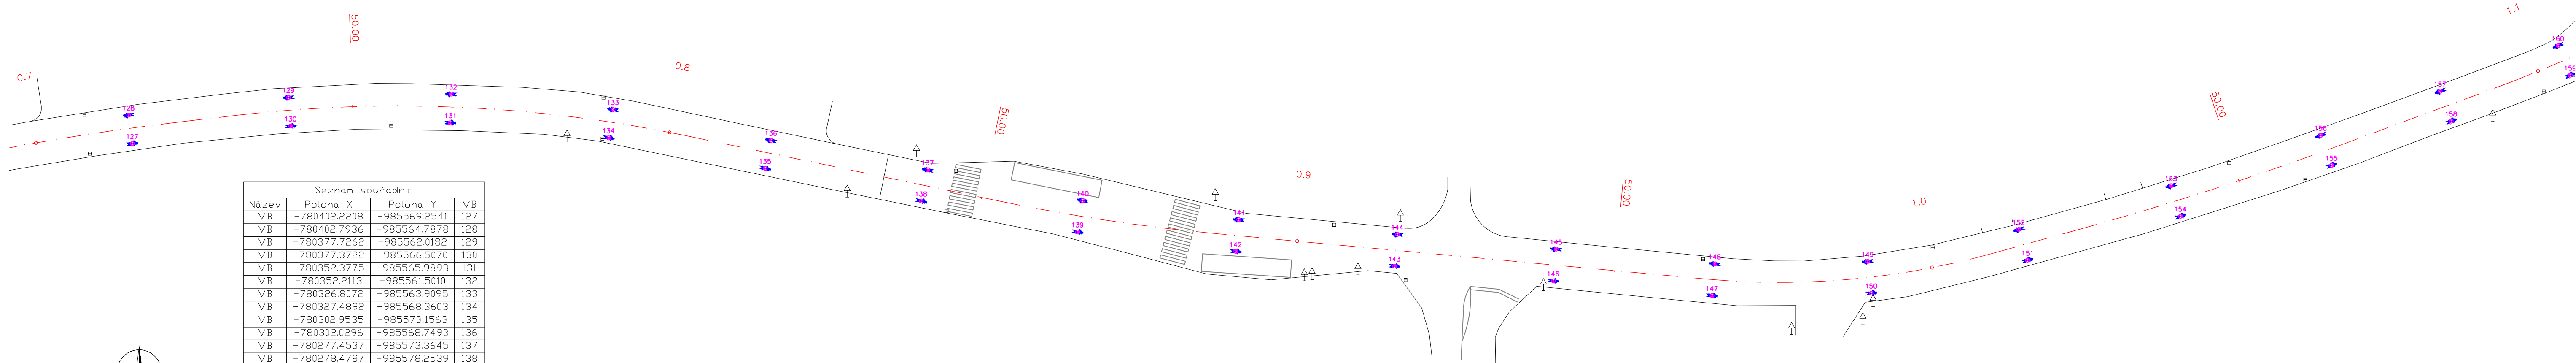

PIKTOGRAMOVÝ KORIDOR  
PRO CYKLISTY.

úsek 2. ulice Litoměřická - km 0,700 - 1,100

KONTROLOVAL		KRESLIL	ZODP.PROJEKTANT		
Ing. Vladimír Plhák		Ing. Erich Panitz	Ing. Vladimír Plhák	Marš. Rybalka 1020, 434 01 Most; IČO: 250 45 393	
REVIZE	0			FORMÁT	4xA4
OBJEKT				DATUM	05/2020
AKCE		Piktogramový koridor pro cyklisty ul. Litoměřická a Mostecká v Bílině		STUPEŇ	STS/DPS
				Č. ZAKÁZKY	2020/217
INVESTOR		město Bílina, Břežánská 50/4, 418 31 Bílina			
OBSAH		MĚŘÍTKO		Č. VÝKRESU	
Vytyčovací výkres úsek 2. - část 3.		1:500		15	