


← směr čerpací stanice
směr ulice Jenišovská →

Seznam souřadnic			
Název	Poloha X	Poloha Y	VB
VB	-781443.1894	-986174.8874	45
VB	-781445.7099	-986177.9934	46
VB	-781422.5994	-986189.0667	47
VB	-781424.6401	-986192.5069	48
VB	-781400.0974	-986199.9599	49
VB	-781401.5300	-986203.6945	50
VB	-781376.0836	-986206.9124	51
VB	-781376.8890	-986210.8305	52
VB	-781351.5755	-986211.8471	53
VB	-781352.3809	-986215.7651	54
VB	-781327.1076	-986216.9799	55
VB	-781327.9130	-986220.8980	56
VB	-781302.9627	-986223.4623	57
VB	-781304.2905	-986227.2355	58
VB	-781280.0910	-986233.5562	59
VB	-781281.9836	-986237.0802	60
VB	-781258.7877	-986246.6394	61
VB	-781260.9464	-986250.0069	62
VB	-781237.5840	-986259.8834	63
VB	-781239.4760	-986263.4077	64
VB	-781214.3605	-986269.1390	65
VB	-781215.6293	-986272.9324	66
VB	-781190.6821	-986277.1598	67
VB	-781192.0461	-986280.9201	68
VB	-781167.5535	-986286.6503	69
VB	-781169.2238	-986290.2848	70
VB	-781145.2891	-986298.0212	71
VB	-781147.2543	-986301.5051	72
VB	-781128.1679	-986308.3596	73
VB	-781130.2871	-986311.7520	74
VB	-781111.2059	-986318.9555	75
VB	-781113.3252	-986322.3480	76
VB	-781094.2432	-986329.5519	77
VB	-781096.3624	-986332.9443	78
VB	-781077.2808	-986340.1480	79
VB	-781079.4000	-986343.5405	80
VB	-781060.3185	-986350.7442	81
VB	-781062.4377	-986354.1366	82
VB	-781038.8705	-986363.5888	83
VB	-781040.9023	-986367.0344	84
VB	-781017.3311	-986376.2795	85

Seznam souřadnic			
Název	Poloha X	Poloha Y	VB
VB	-781019.3629	-986379.7251	86
VB	-780995.7917	-986388.9702	87
VB	-780997.8235	-986392.4157	88
VB	-780974.7679	-986402.4980	89
VB	-780977.1338	-986405.7233	90
VB	-780955.5352	-986418.4700	91
VB	-780958.2799	-986421.3798	92
VB	-780938.1119	-986436.3984	93
VB	-780941.0190	-986439.1459	94
VB	-780920.9388	-986454.5666	95
VB	-780923.8459	-986457.3141	96
VB	-780903.7656	-986472.7348	97
VB	-780906.6727	-986475.4822	98
VB	-780886.8208	-986491.1161	99
VB	-780889.8157	-986493.7677	100
VB	-780870.4075	-986509.9671	101
VB	-780873.4024	-986512.6186	102
VB	-780854.5253	-986529.2740	103
VB	-780857.7480	-986531.6434	104
VB	-780840.9972	-986550.2976	105
VB	-780844.4906	-986552.2459	106
VB	-780829.4460	-986572.4689	107
VB	-780832.9973	-986574.3095	108
VB	-780818.0002	-986594.6949	109
VB	-780821.5516	-986596.5354	110
VB	-780806.5544	-986616.9209	111
VB	-780810.1058	-986618.7614	112
VB	-780795.1087	-986639.1469	113
VB	-780798.6601	-986640.9874	114
VB	-780783.6629	-986661.3729	115
VB	-780787.2143	-986663.2134	116
VB	-780772.2172	-986683.5988	117
VB	-780775.7686	-986685.4394	118
VB	-780760.7714	-986705.8248	119
VB	-780764.3228	-986707.6654	120
VB	-780749.3257	-986728.0508	121
VB	-780752.8770	-986729.8914	122
VB	-780737.8799	-986750.2768	123
VB	-780741.4313	-986752.1174	124
VB	-780726.4341	-986772.5028	125
VB	-780729.9855	-986774.3434	126

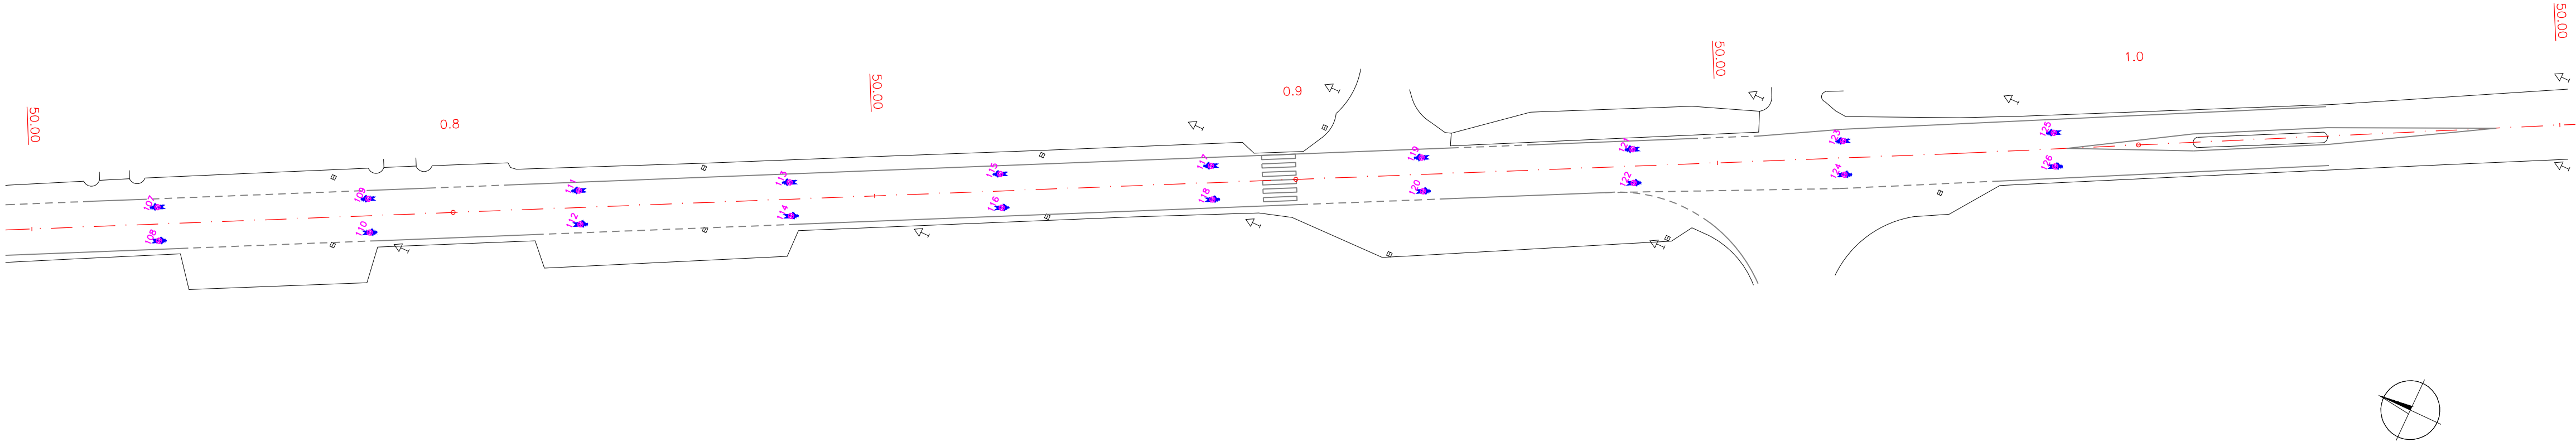


LEGENDA VYTYČENÍ SYMBOLŮ



PIKTOGRAMOVÝ KORIDOR
PRO CYKLISTY.

úsek 2. čerpací stanice/lidl - ulice Jenišovská - km 0,700 - 1,053

KONTROLOVAL		KRESLIL	ZODP.PROJEKTANT	 Marš. Rybalka 1020, 434 01 Most; IČO: 250 4	
Ing. Vladimír Plhák		Ing. Erich Panitz	Ing. Vladimír Plhák		
REVIZE	0			FORMÁT	4xA
OBJEKT				DATUM	03/202
AKCE		Piktogramový koridor pro cyklisty ul. Pražská, Spojovací a Teplická v Bílině		STUPEŇ	STS/DP
				Č. ZAKÁZKY	2020/21
INVESTOR		město Bílina, Břežánská 50/4, 418 31 Bílin			
OBSAH				MĚŘÍTKO	Č. VÝKRESU
Vytýčovací výkres úsek 2. - část 3.				1:500	13