



Stožár - typ STP 6 - C

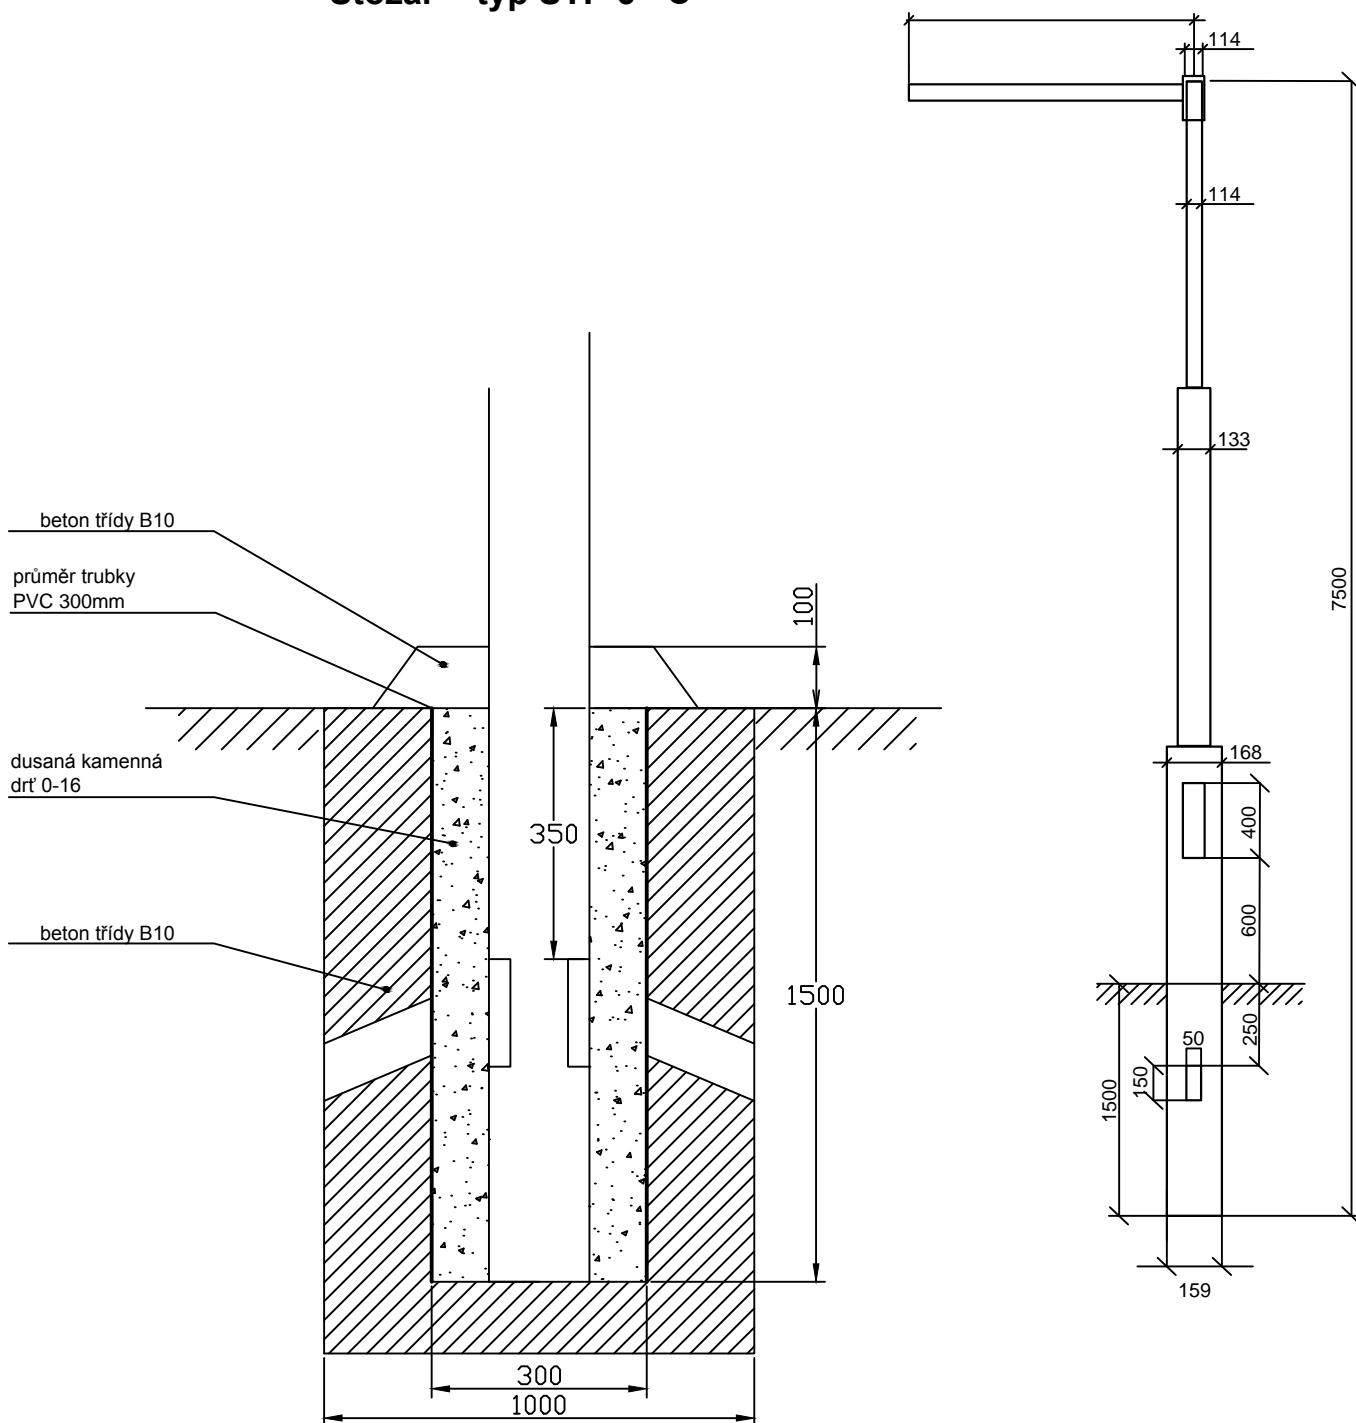

KONTROLOVAL		KRESLIL	ZODP.PROJEKTANT	 <div>RapidMost spol. s r.o.</div> <div>Marš. Rybalka 1020, 434 01 Most; IČO: 250 45 393</div>	
Ing. Vladimír Plhák		Hubený	Hubený		
REVIZE	0				
OBJEKT	0				
AKCE Přechod pro chodce v ul. Sídliště Za Chlumem, Bílina				FORMÁT	A4
				DATUM	08/2021
				STUPEŇ	DUR/DSP
				Č. ZAKÁZKY	2021/314
INVESTOR		Město Bílina, Břežánská 50/4, 418 31 Bílina			
OBSAH Stožár STP6-C				MĚŘÍTKO	Č. VÝKRESU
					D7