




POHLED ČELNÍ

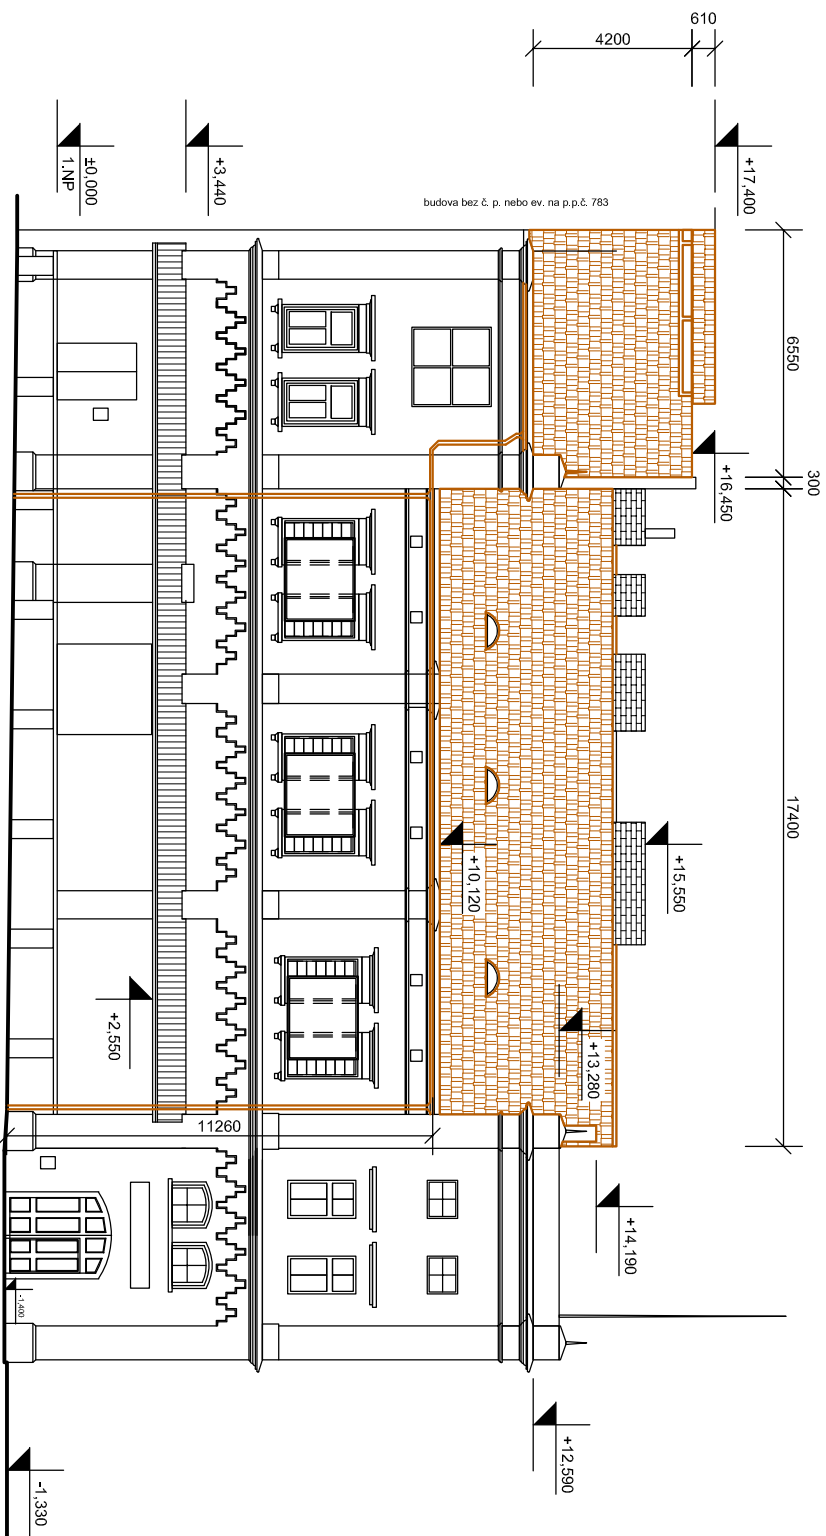

POHLED BOČNÍ

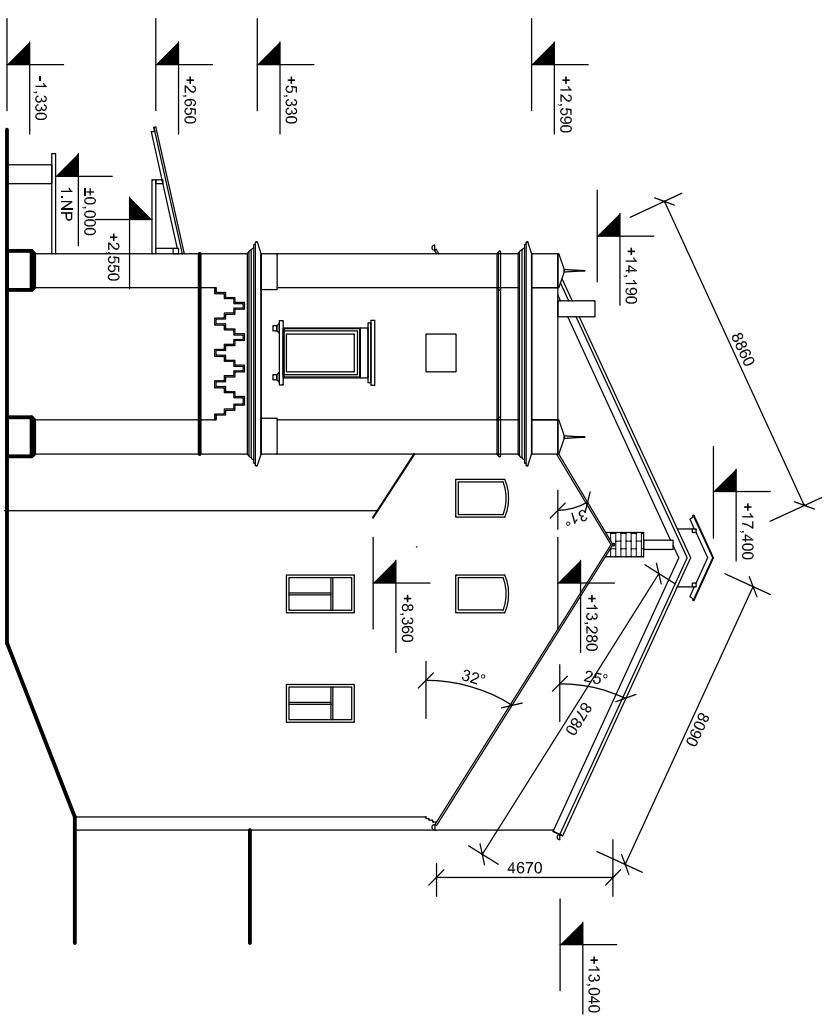

POHLED ZADNÍ

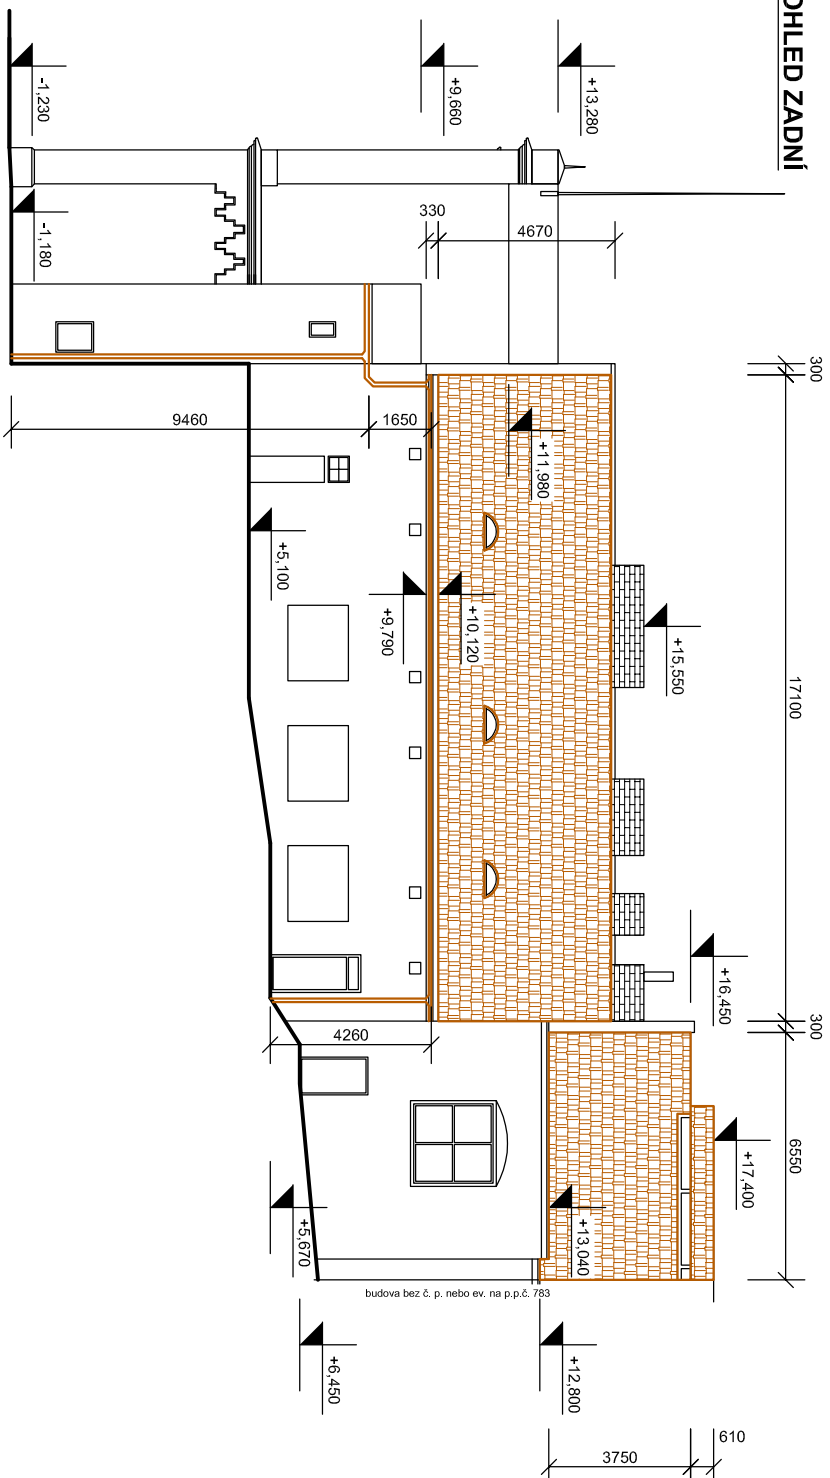

LEGENDA:



Nové titanizinkové žlaby dl. 47,5m
a nové okapové svody celkom cca 36,5m
(9,5 m, 4,3m, 2x11,3m)



Nová střešní krytina, celkovou plochou cca. 463,0 m² - 305,5m² (31°)+130,2m² (25°)
Střešní keramická (palená taška) krytina,
Tradiční Bobrovka

INVESTOR: Lesy Sever, s.r.o., Zámek Bilina 98/7, 41801 Bilina	KRESLIL: Bleskové projekty, s.r.o. Štítného 1336, 27201 Kladrno, Křečehlavy	DATUM 04/2019
NÁZEV AKCE: STAVEBNÍ OPRAVY STÁVAJÍCÍHO KROVU BUDOVY Č.P.2 BYVALÉHO PIVOVARU V BILINÉ	OBSAH VÝK.R.: POHLEDY nový stav	VÝK.R. Č. 1:200 FORMATY 2x44 D.1.1.9.