


Pozn.: Historické konstrukční a materiálové řešení krovu je s použitím vaznic ze železa. Vaznice se dochovaly do současnosti, ale ostatní dřevěné prvky zcela zničené.

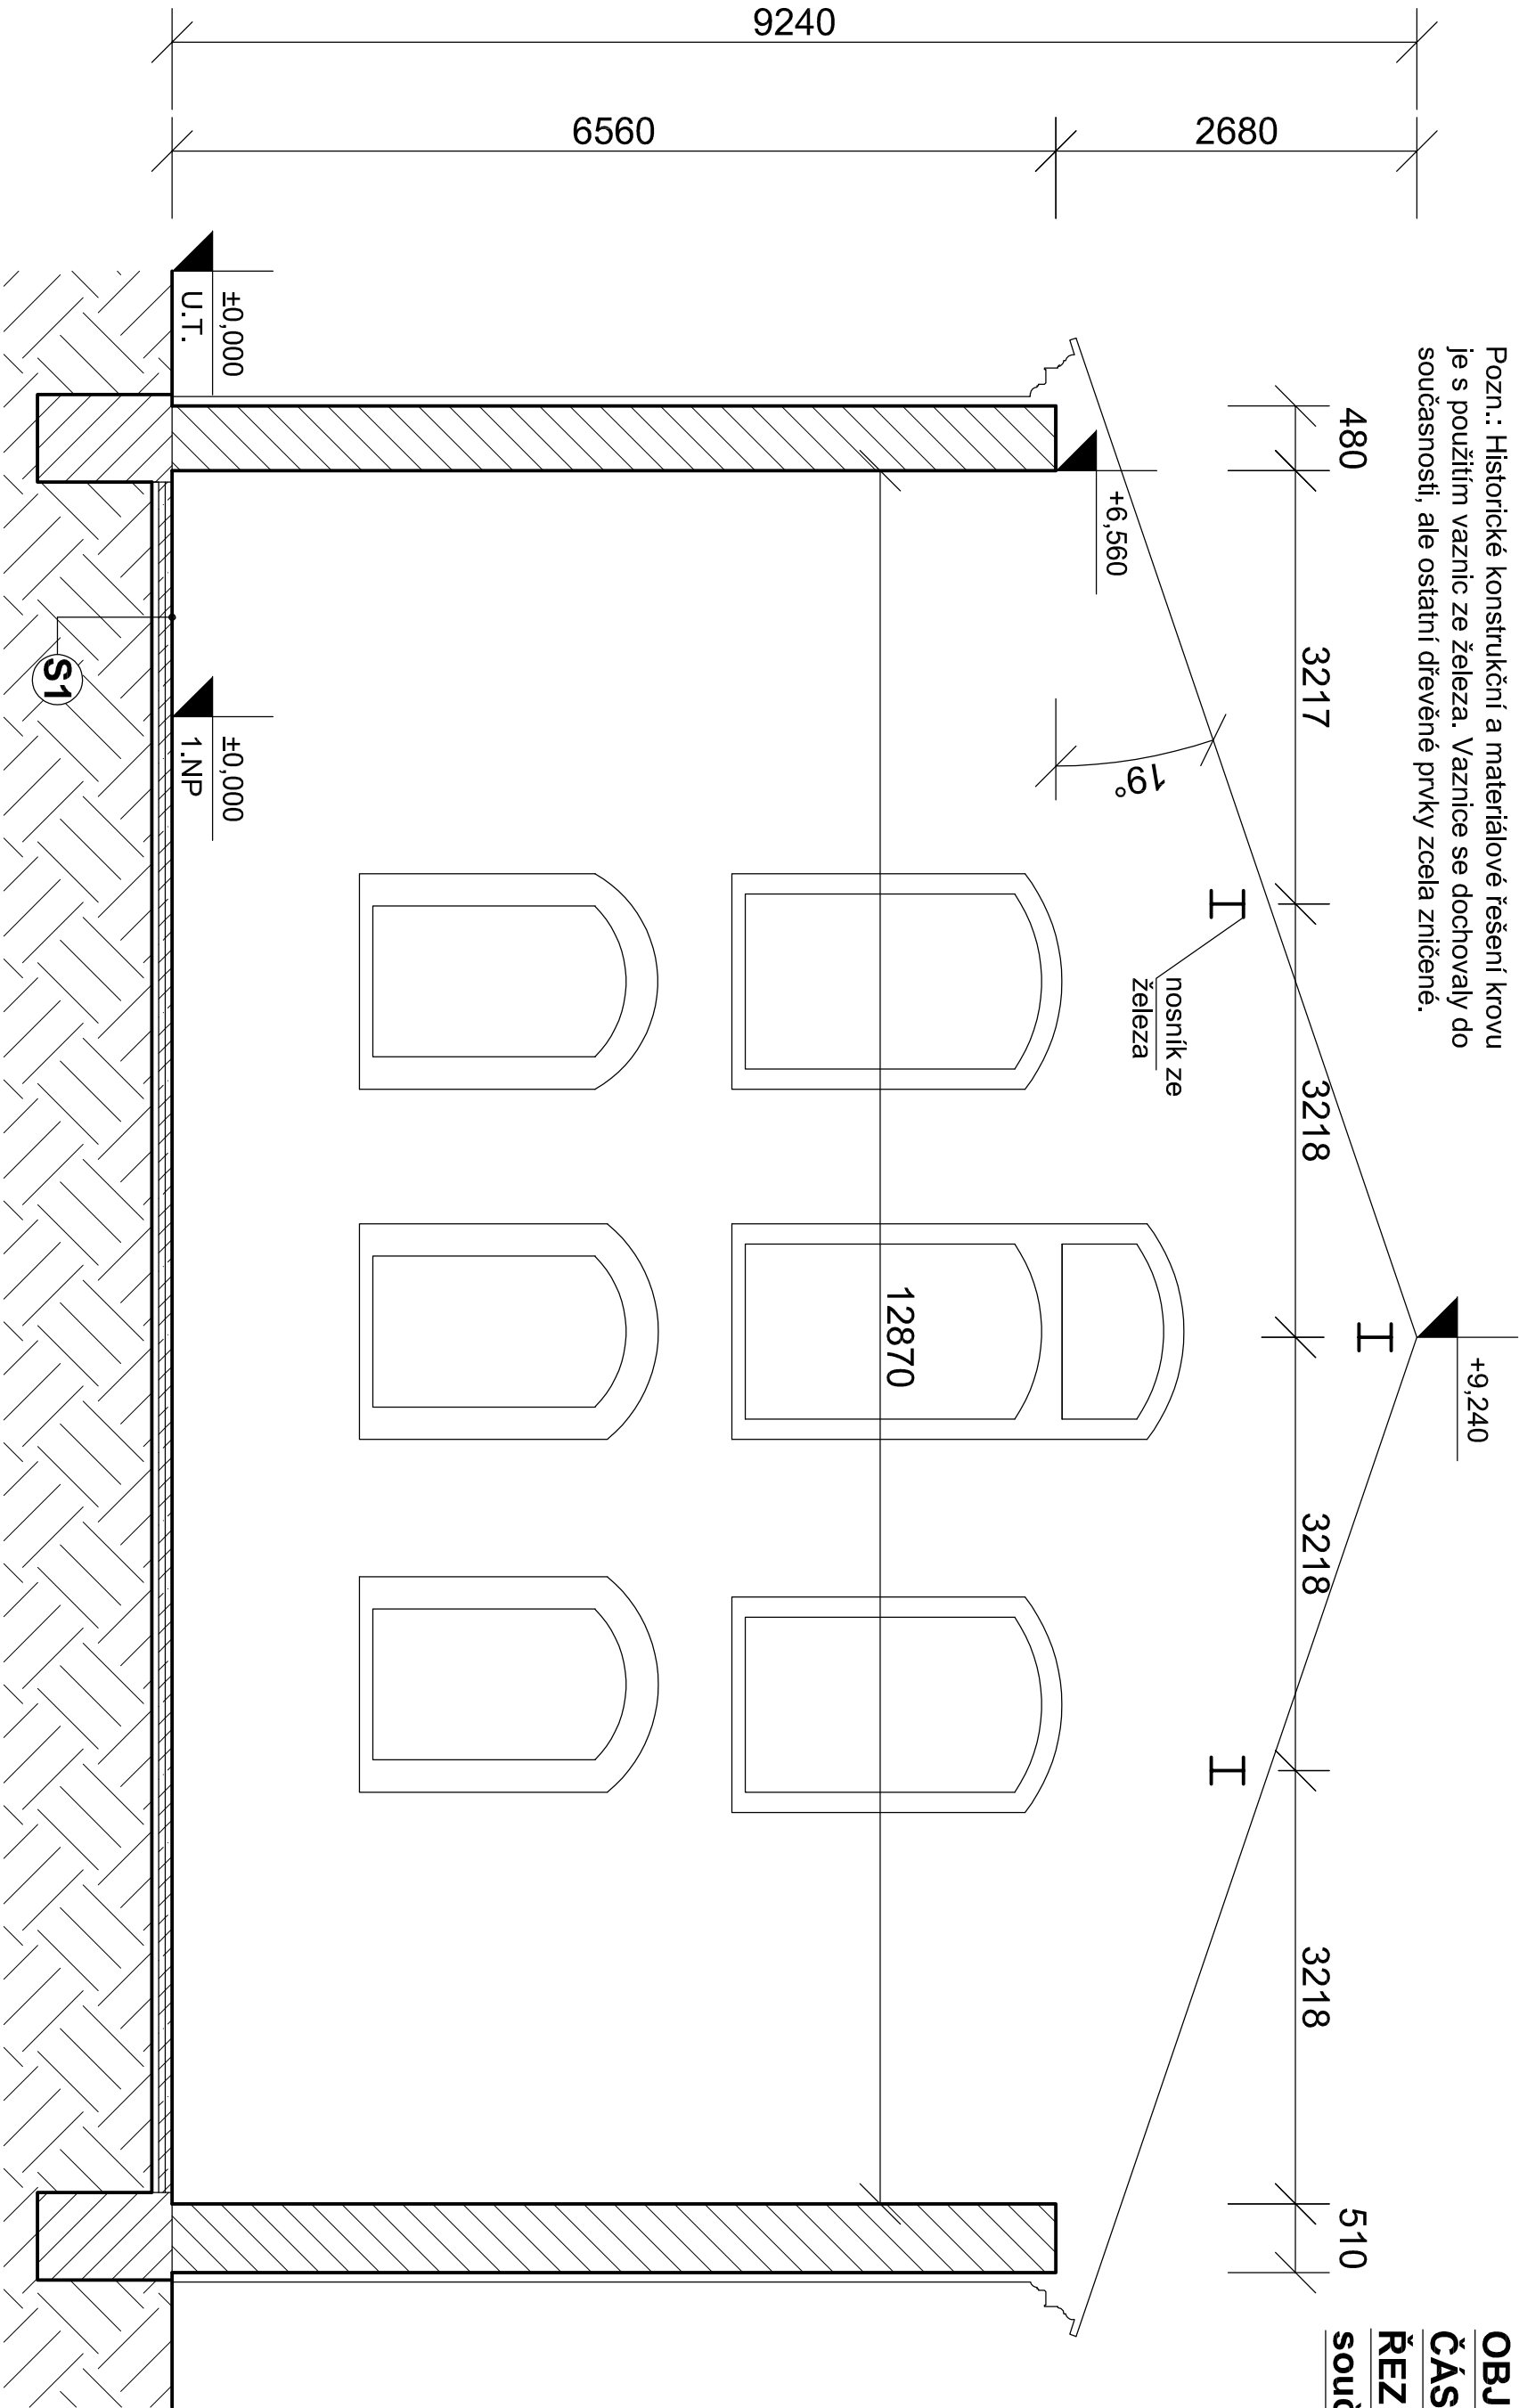

OBJEKT Č.P. 228
ČÁST BUDOVY I
ŘEZ I.6-I.6', M=1:50
současný stav

LEGENDA MATERIÁLŮ:

- stávající dřevěné prvky
- stávající obvodové zdivo
- stávající betonová mazanina

SKLADBA PODLAHY S1:

- Betonová mazanina tl. cca 5-10 cm
- Hutiňná štěrkoďř
- Upravený terén - zhutněná roslá zemina bez ornice

INVESTOR: Lesy Sever, s.r.o., Zámek Bilina 987, 41801 Bilina		KRESLIL: Bleskové projekty, s.r.o., Štítného 1336, 27201 Kladno, Kročehlavy		DATUM 04/2019	
NÁZEV AKCE: STAVEBNÍ OPRAVY STÁVAJÍCÍCH KROVŮ BUDOVY Č.P. 228 BÝVALÉHO PIVOVARU V BILINĚ		OBSAH VÝKR.: Č.P. 228 ČÁST BUDOVY I - ŘEZ I.6-I.6'		MĚŘÍTKO 1:50 FORMÁTY 2xA4	VÝKR. Č. D.1.1.1.10.