




**PŮDORYS 1.NP, M=1:200**  
**současný stav, se nemění**

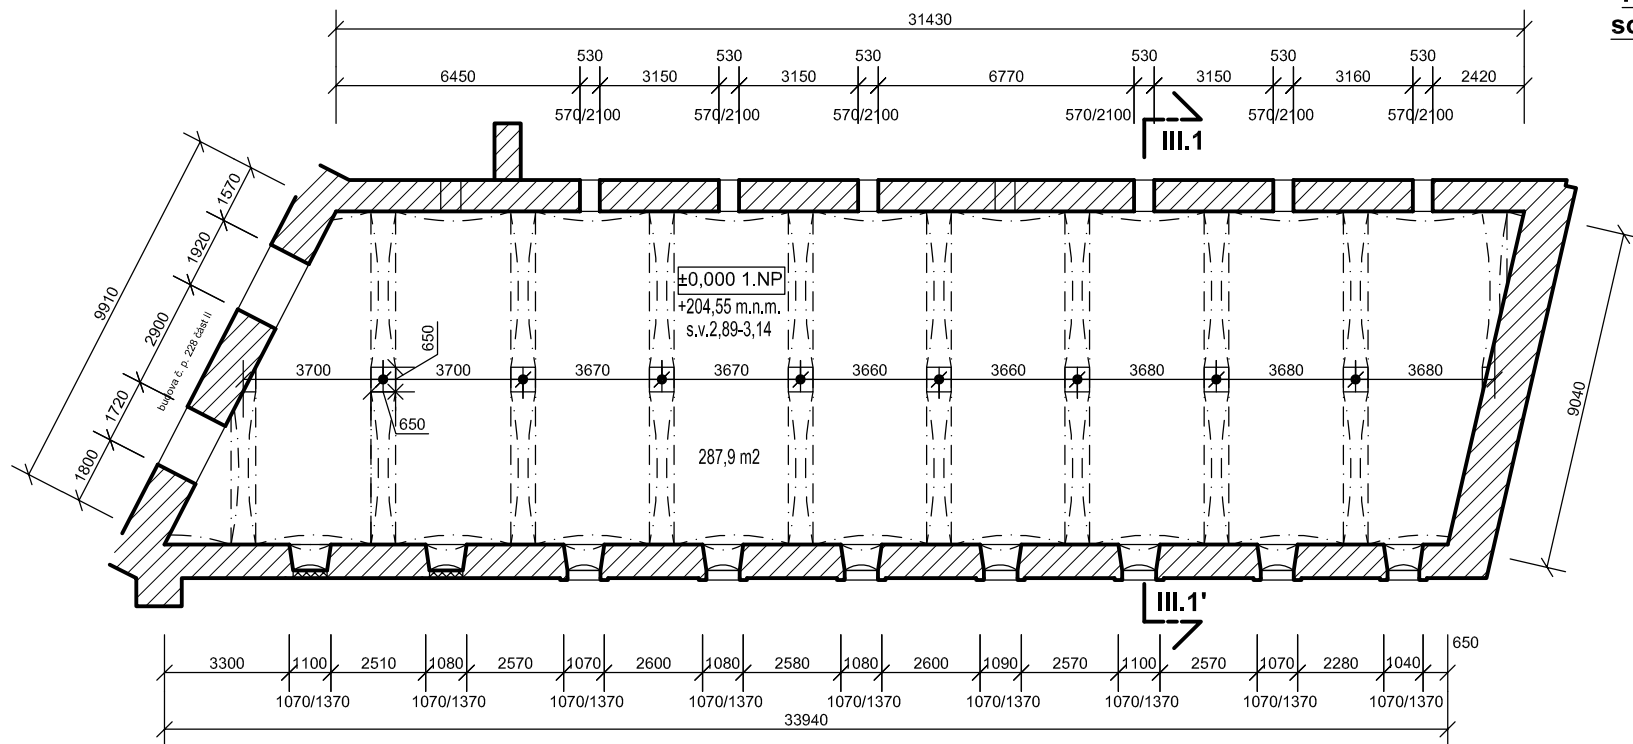

**PŮDORYS 2.NP, M=1:200**  
**současný stav, se nemění**

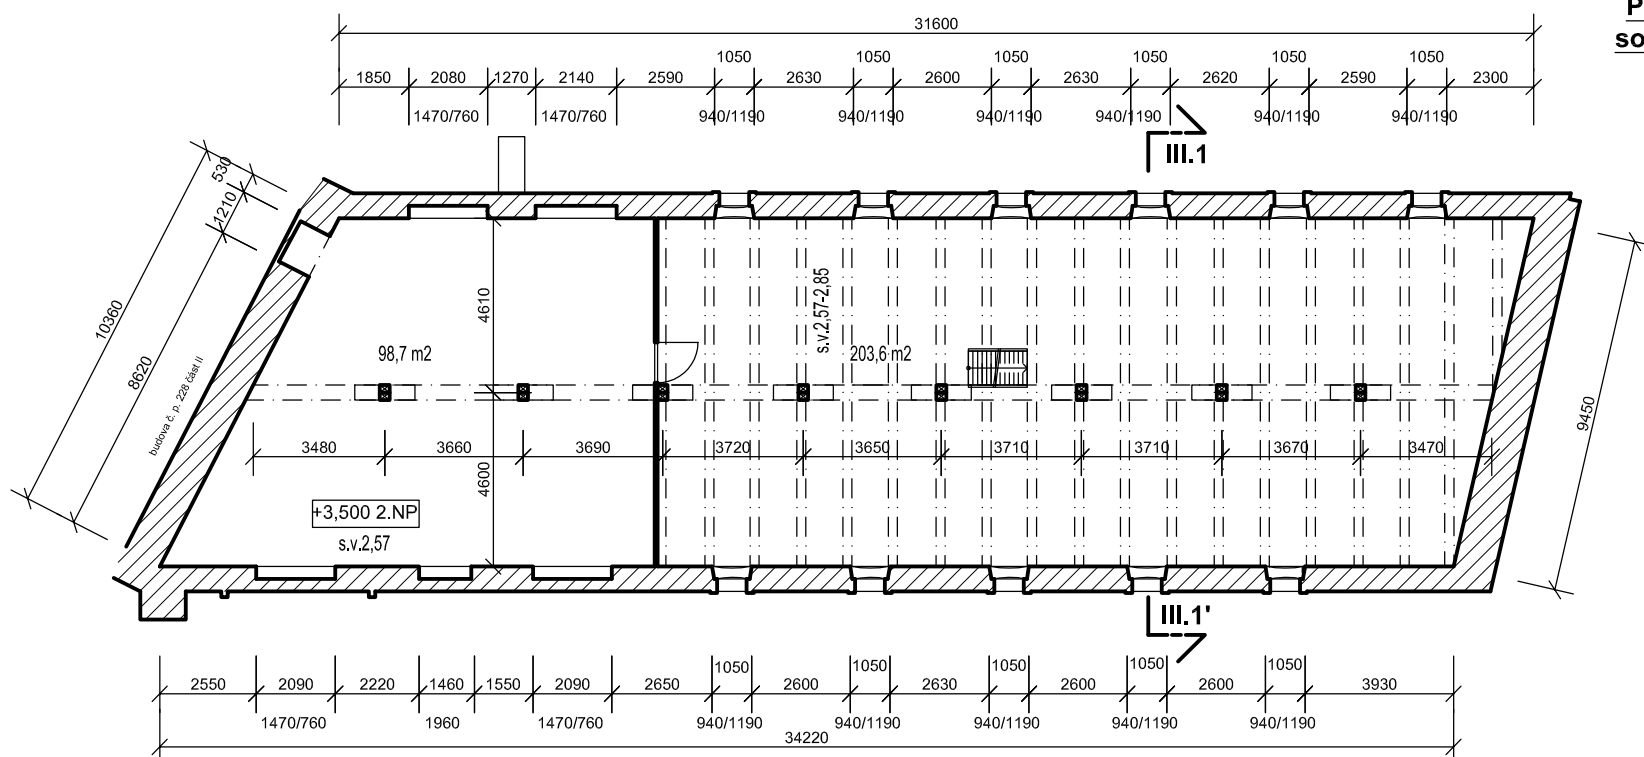

**PŮDORYS PODKROVÍ, M=1:200**

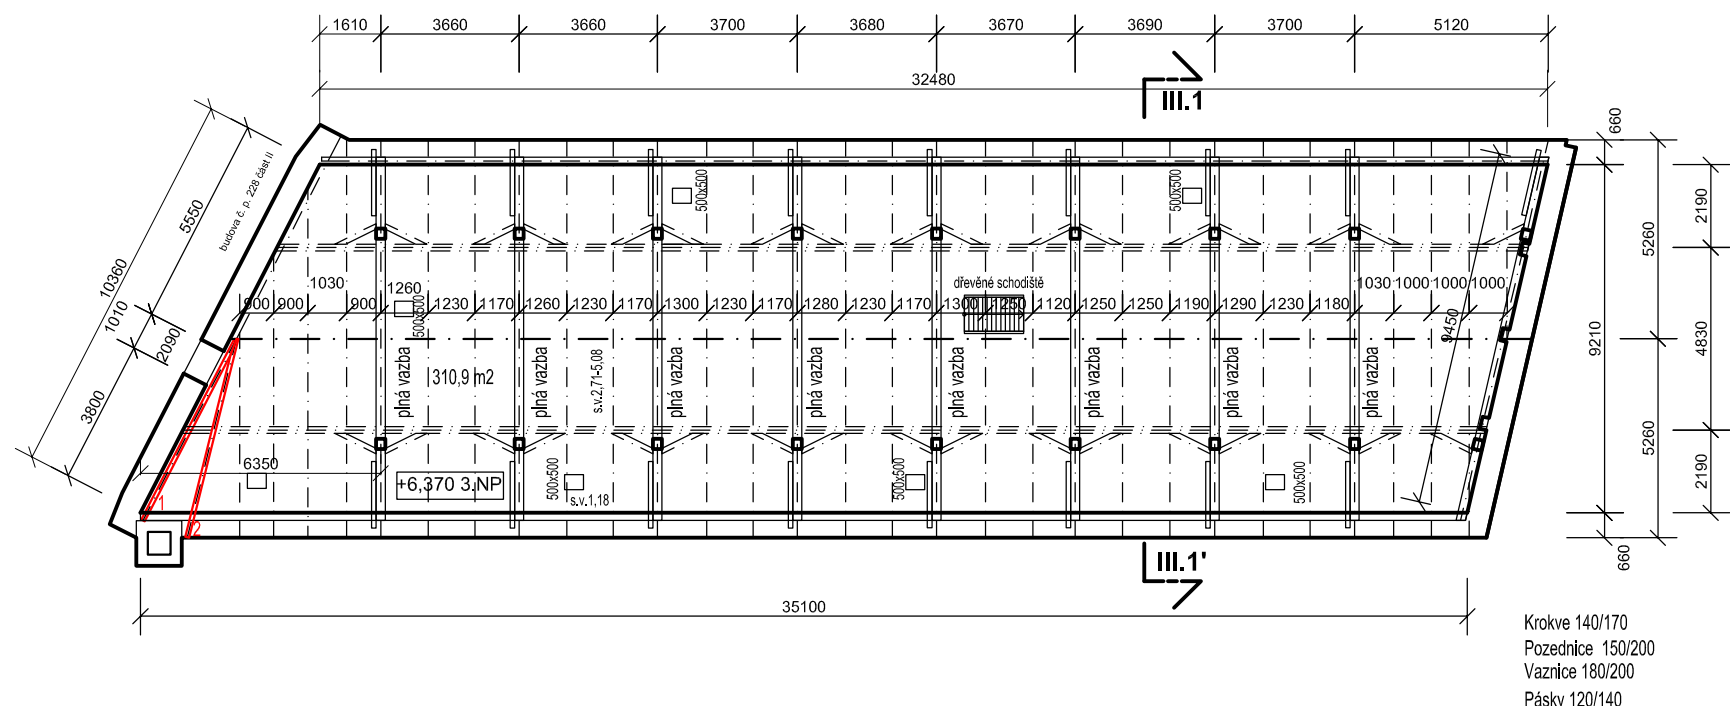

**POZNÁMKA:** Lze rozhodnout o ponechání stávajících dřevěných konstrukcí a nahrazení zničených dřevěných prvků č. 1,2. Pomocné dřevěné prvky, jako jsou střešní latě lze vyměnit v celé ploše konstrukce objektu.

INVESTOR: <b>Lesy Sever, s.r.o.,</b> <b>Zámek Bílina 98/7, 41801 Bílina</b>	KRESLIL: <b>Bleskové projekty, s.r.o.</b> <b>Štítného 1336, 27201 Kladno, Kročehlavy</b>	DATUM <b>04/2019</b>
NÁZEV AKCE: <b>STAVEBNÍ OPRAVY STÁVAJÍCÍCH KROVŮ</b> <b>BUDOVY Č.P.228 BÝVALÉHO PIVOVARU V BÍLINĚ</b>	OBSAH VÝKR.: <b>BUDOVA Č.P. 228</b> <b>ČÁST III - PŮDORYSY</b>	MĚŘÍTKO <b>1:200</b> FORMÁT <b>2xA4</b> <b>D.1.1.3.1.</b>