



POHLED ČELNÍ

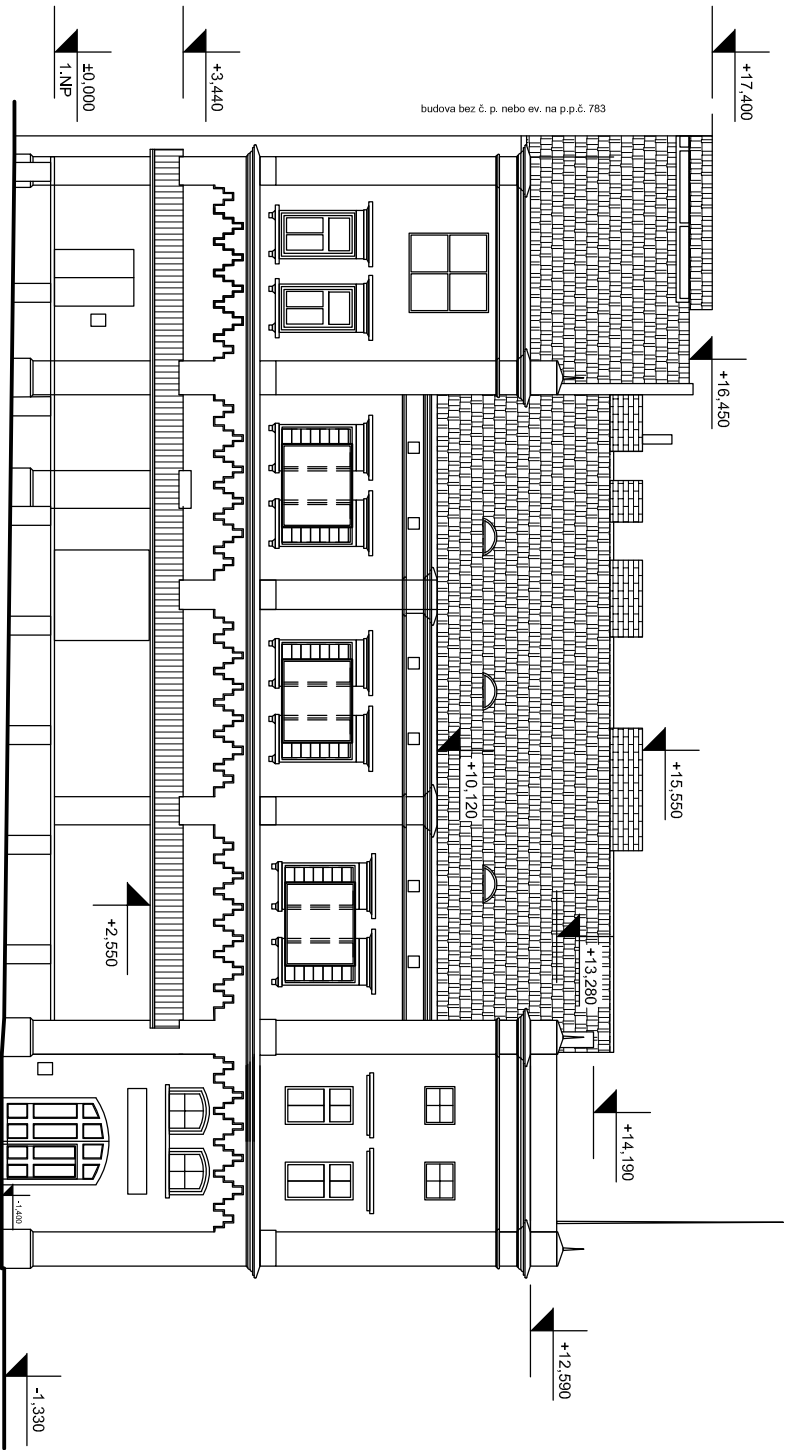


POHLED BOČNÍ

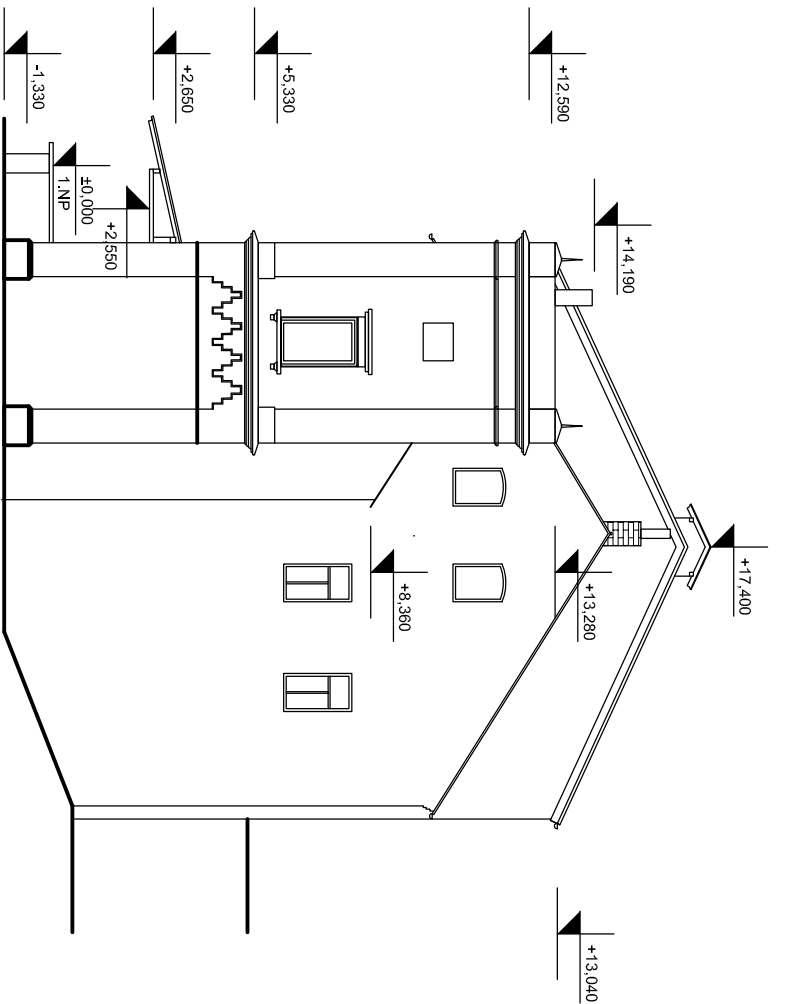

POHLEDY, M=1:200
současný stav

POHLED ZADNÍ

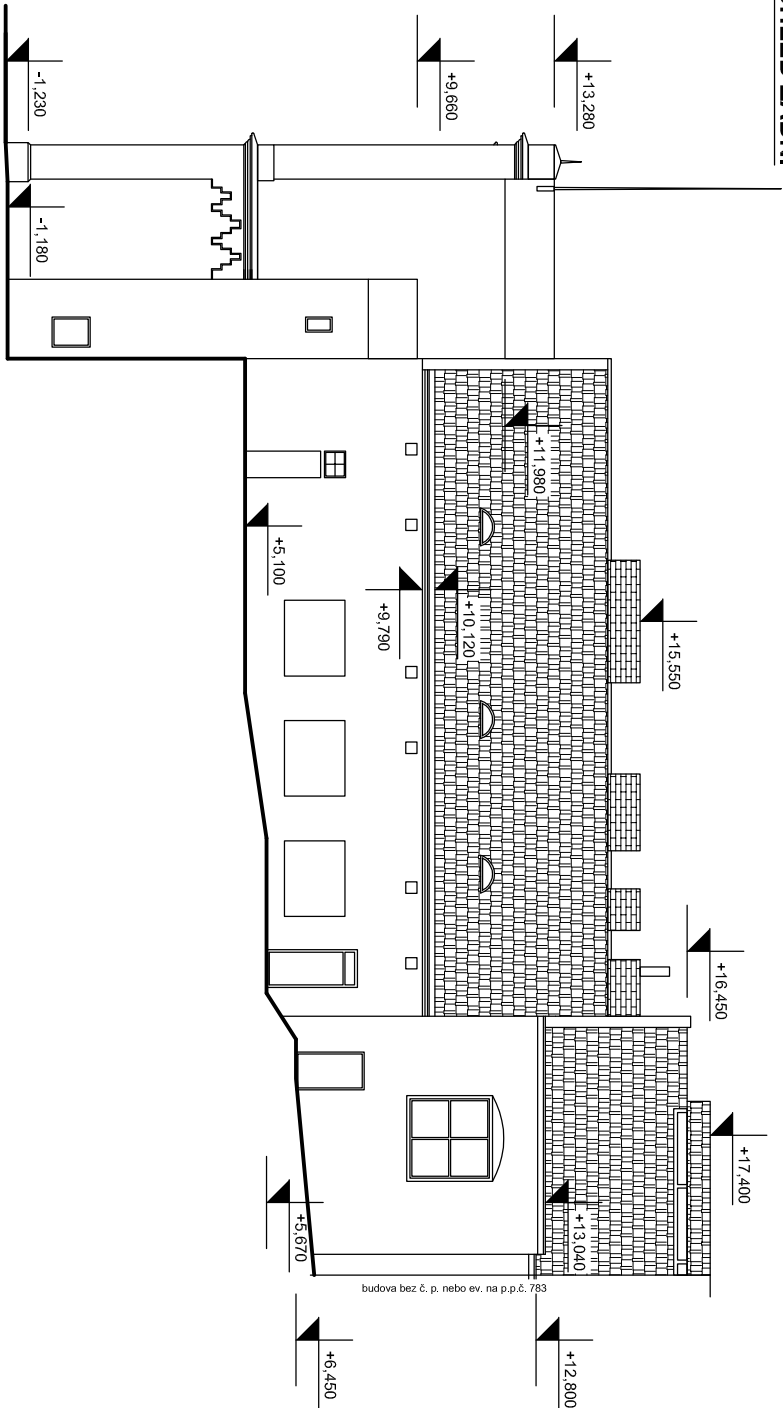

INVESTOR: Lesy Sever, s.r.o., Zámek Bilina 98/7, 41801 Bilina		KRESLIL: Bleskové projekty, s.r.o., Štítěného 1336, 27201 Kladno, Kročehlavy		DATUM 04/2019	
NÁZEV AKCE: STAVEBNÍ OPRAVY STÁVAJÍCÍHO KROVU BUDOVY Č.P.2 BÝVALÉHO PIVOVARU V BILINĚ		OBSAH VÝKR.: POHLEDY současný stav		MĚŘÍTKO 1:200 FORMÁTY 2xA4	VÝKR. Č. D.1.16.