



ČELNÍ POHLED
SEVEROZÁPADNÍ, M=1:200

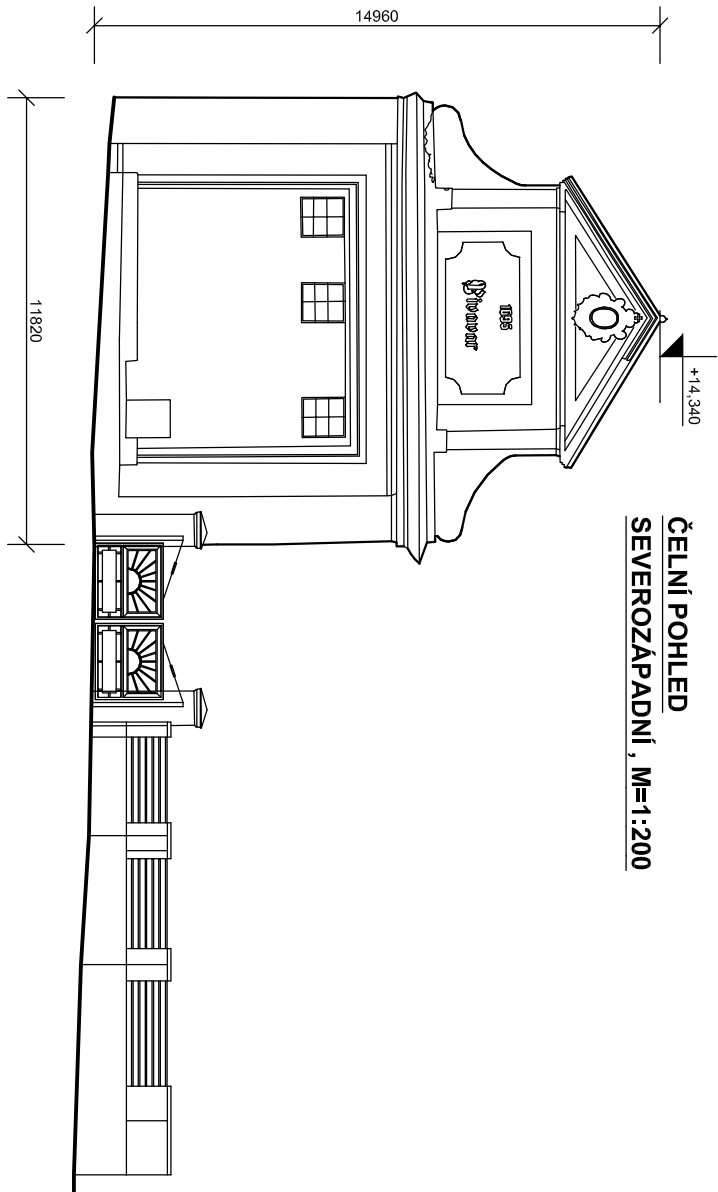

POHLED ZE ZÁMKU
JIHOZÁPADNÍ, M=1:200

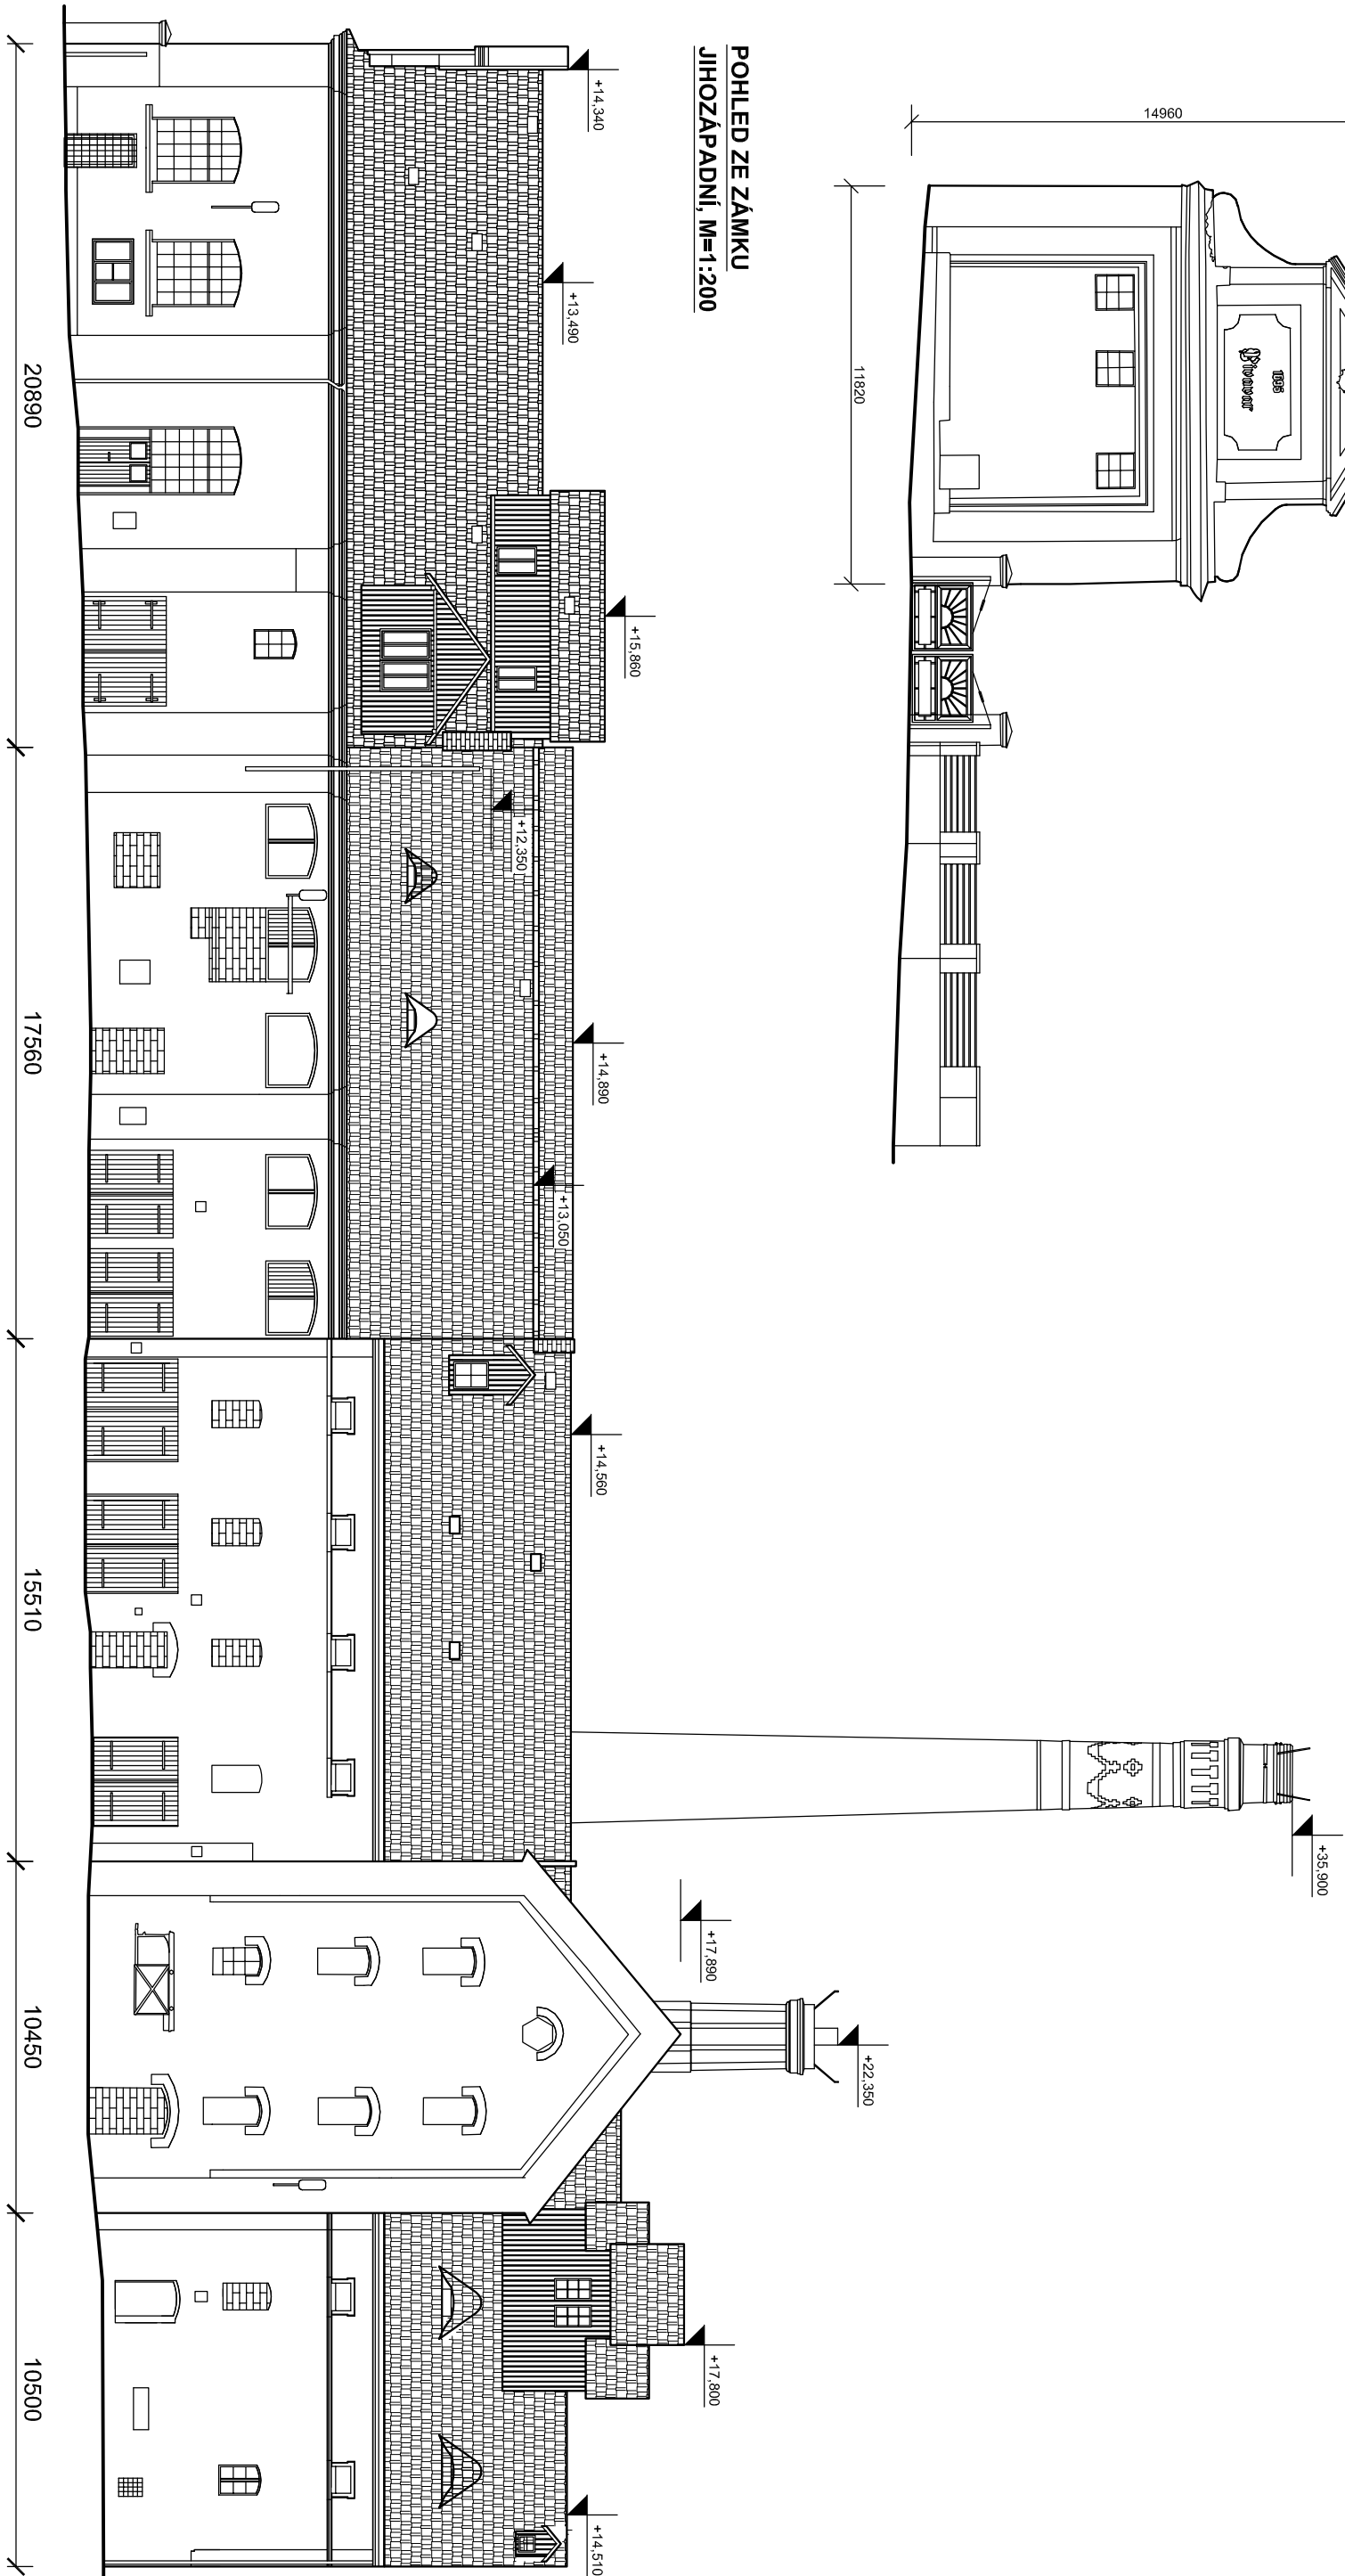

INVESTOR: Lesy Sever, s.r.o., Zámek Bílina 98/7, 41801 Bílina		KRESLIL: Bleskové projekty, s.r.o. Štítného 1336, 27201 Kladno, Krocehlavy		DATUM 04/2019	
NÁZEV AKCE: STAVEBNÍ OPRAVY STÁVAJÍCÍCH KROVŮ BUDOVY Č.P. 228 BYVALÉHO PIVOVARU V BÍLINĚ		OBSAH VÝKRR.: BUDOVA Č.P. 228 ČÁST I - POHLEDY původní stav		MĚŘÍTKO 1:200 FORMÁT 2xA4	VÝKR. Č. D.1.1.1.12.