


POHLED SEVEROVÝCHODNÍ  
POHLED NA OBJEKT Z  
PROSTORU VNITŘNÍHO DVORA,  
M=1:200, původní stav

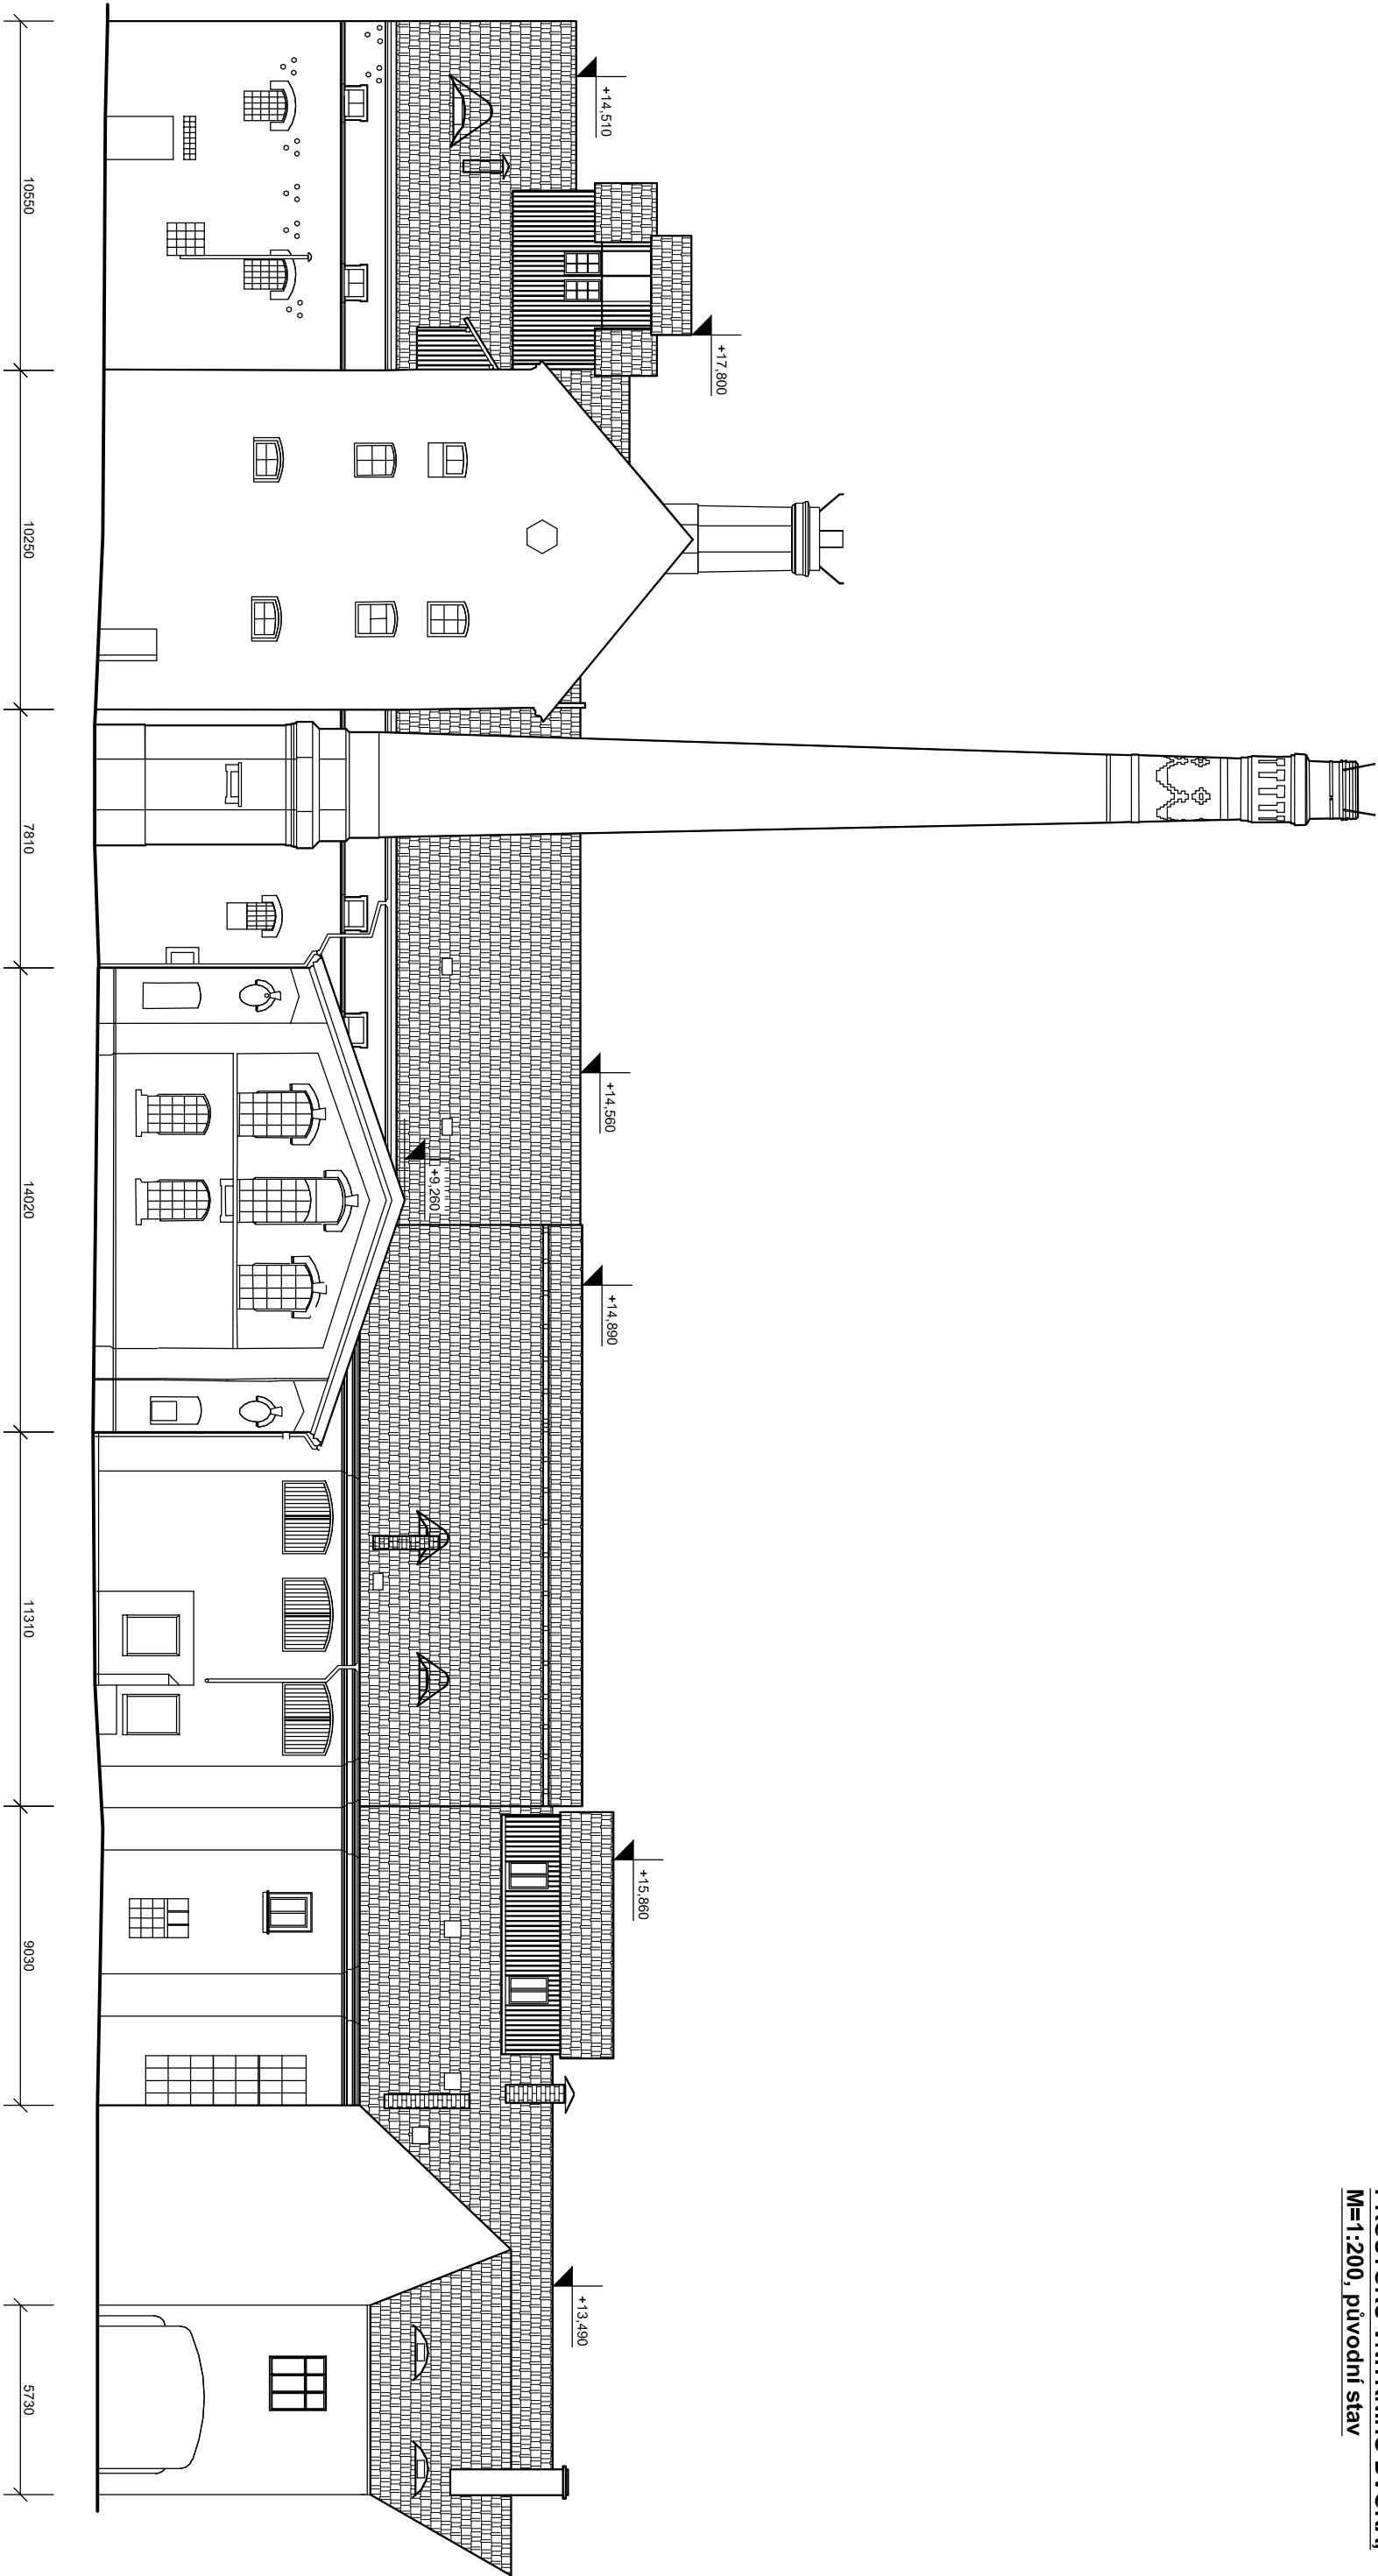

|                                                                                      |  |                                                                               |  |                                    |                         |
|--------------------------------------------------------------------------------------|--|-------------------------------------------------------------------------------|--|------------------------------------|-------------------------|
| INVESTOR: Lesy Sever, s.r.o.,<br>Zámek Bílina 987, 41801 Bílina                      |  | KRESLIL: Bleskové projekty, s.r.o.<br>Štítného 1336, 27201 Kladno, Krocehlavy |  | DATUM<br>04/2019                   |                         |
| NÁZEV AKCE:<br>STAVEBNÍ ÚPRAVY STÁVAJÍCÍCH KROVŮ<br>BUDOV BYVALÉHO PIVOVARU V BILINĚ |  | OBSAH VÝKR.:<br>BUDOVA Č.P. 228<br>ČÁST I - POHLEDY původní stav              |  | MĚŘÍTKO<br>1:200<br>FORMÁT<br>2xA4 | VÝKR. Č.<br>D.1.1.1.13. |