


POHLED SEVEROVÝCHODNÍ
POHLED NA OBJEKT Z
PROSTORU VNITŘNÍHO DVORA,
M=1:200, původní stav

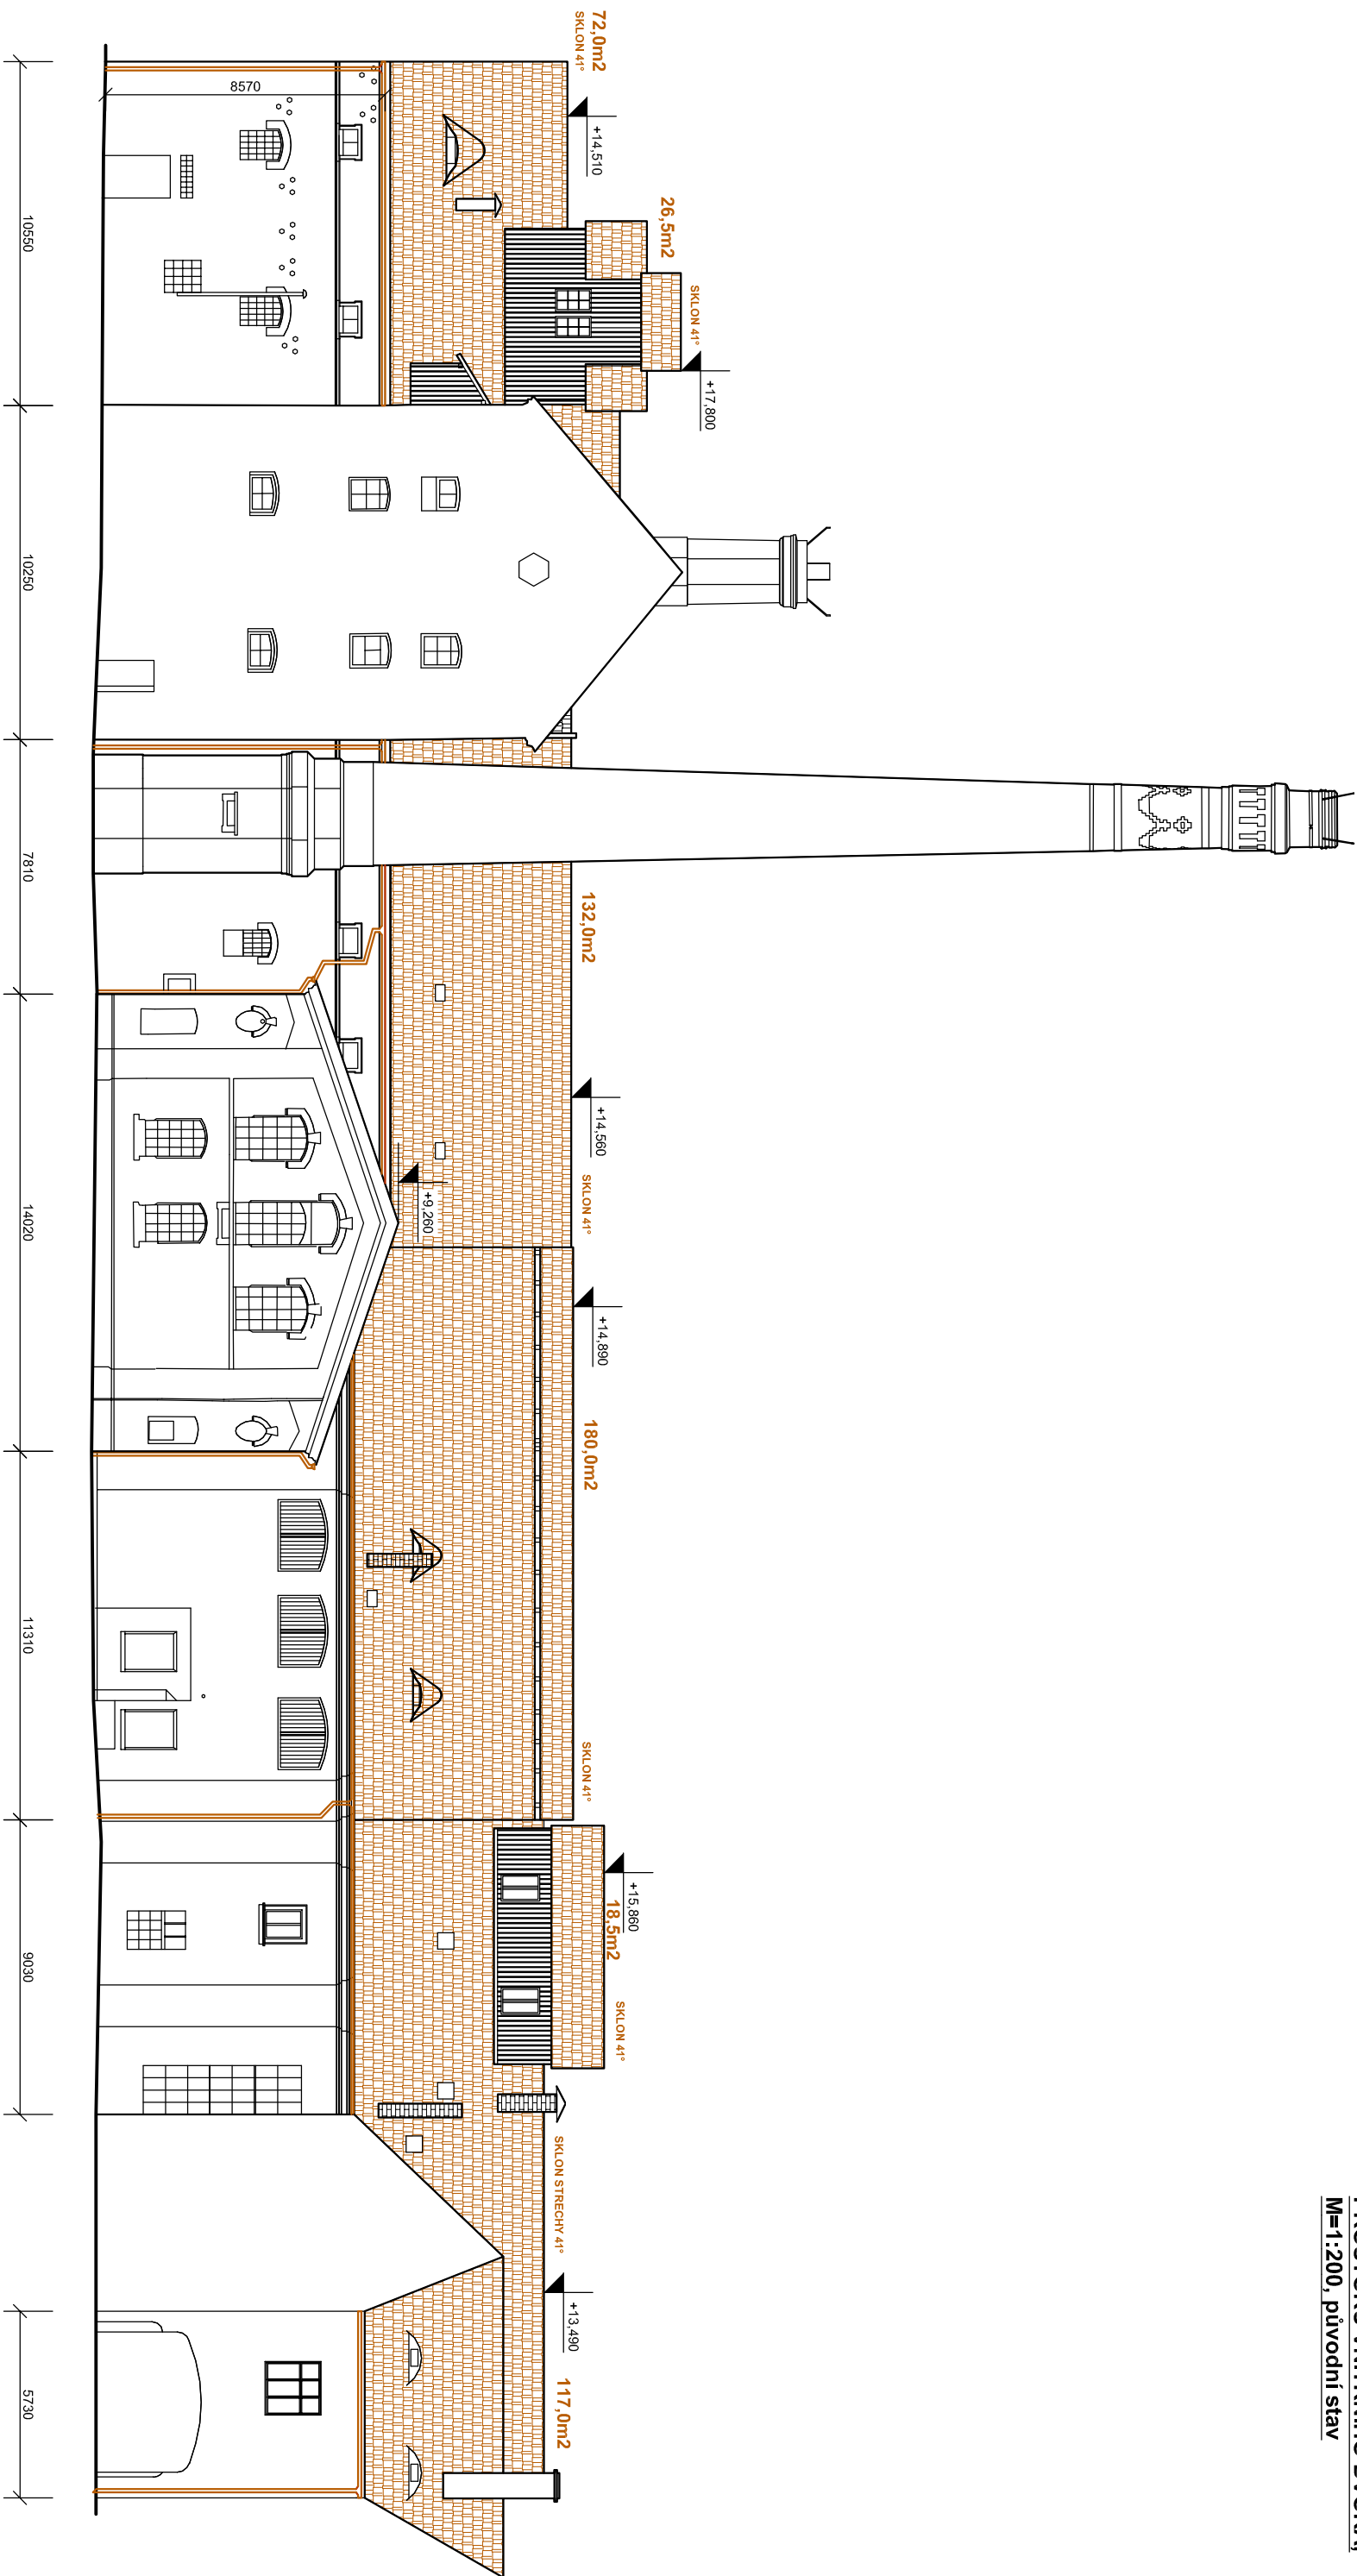

LEGENDA:

Nová střešní krytina, celkovou plochou cca. 446,0 m²
Střešní keramická (palená taška) krytina,
Tradiční Bobrovka

Nové titaninkové žlaby dl. 87,5m
a nové okapové svody celkem cca 64,0m
(8x 8,5m)

INVESTOR: Lesy Sever, s.r.o., Zámek Bělina 987/ 41801 Bělina		KRESLIL: Bleskové projekty, s.r.o. Štítného 1336, 27201 Kladrno, Křeochlavay		DATUM 04/2019	
NÁZEV AKCE: STAVEBNÍ ÚPRAVY STÁVAJÍCÍCH KROVŮ BUDOV BYVALÉHO PIVOVARU V BILINĚ		OBSAH VÝKR.: BUDOVA Č.P. 228 ČÁST I - POHLEDY původní stav		MĚŘÍTKO 1:200 FORMÁT 2xA4	VÝKR. Č. D.1.1.1.15.