


**OBJEKT Č.P. 228 - ČÁST BUDOVY I**  
**PŮDORYS 3.NP, M=1:200**  
**(plánované opravy prvků krovů a stropů)**

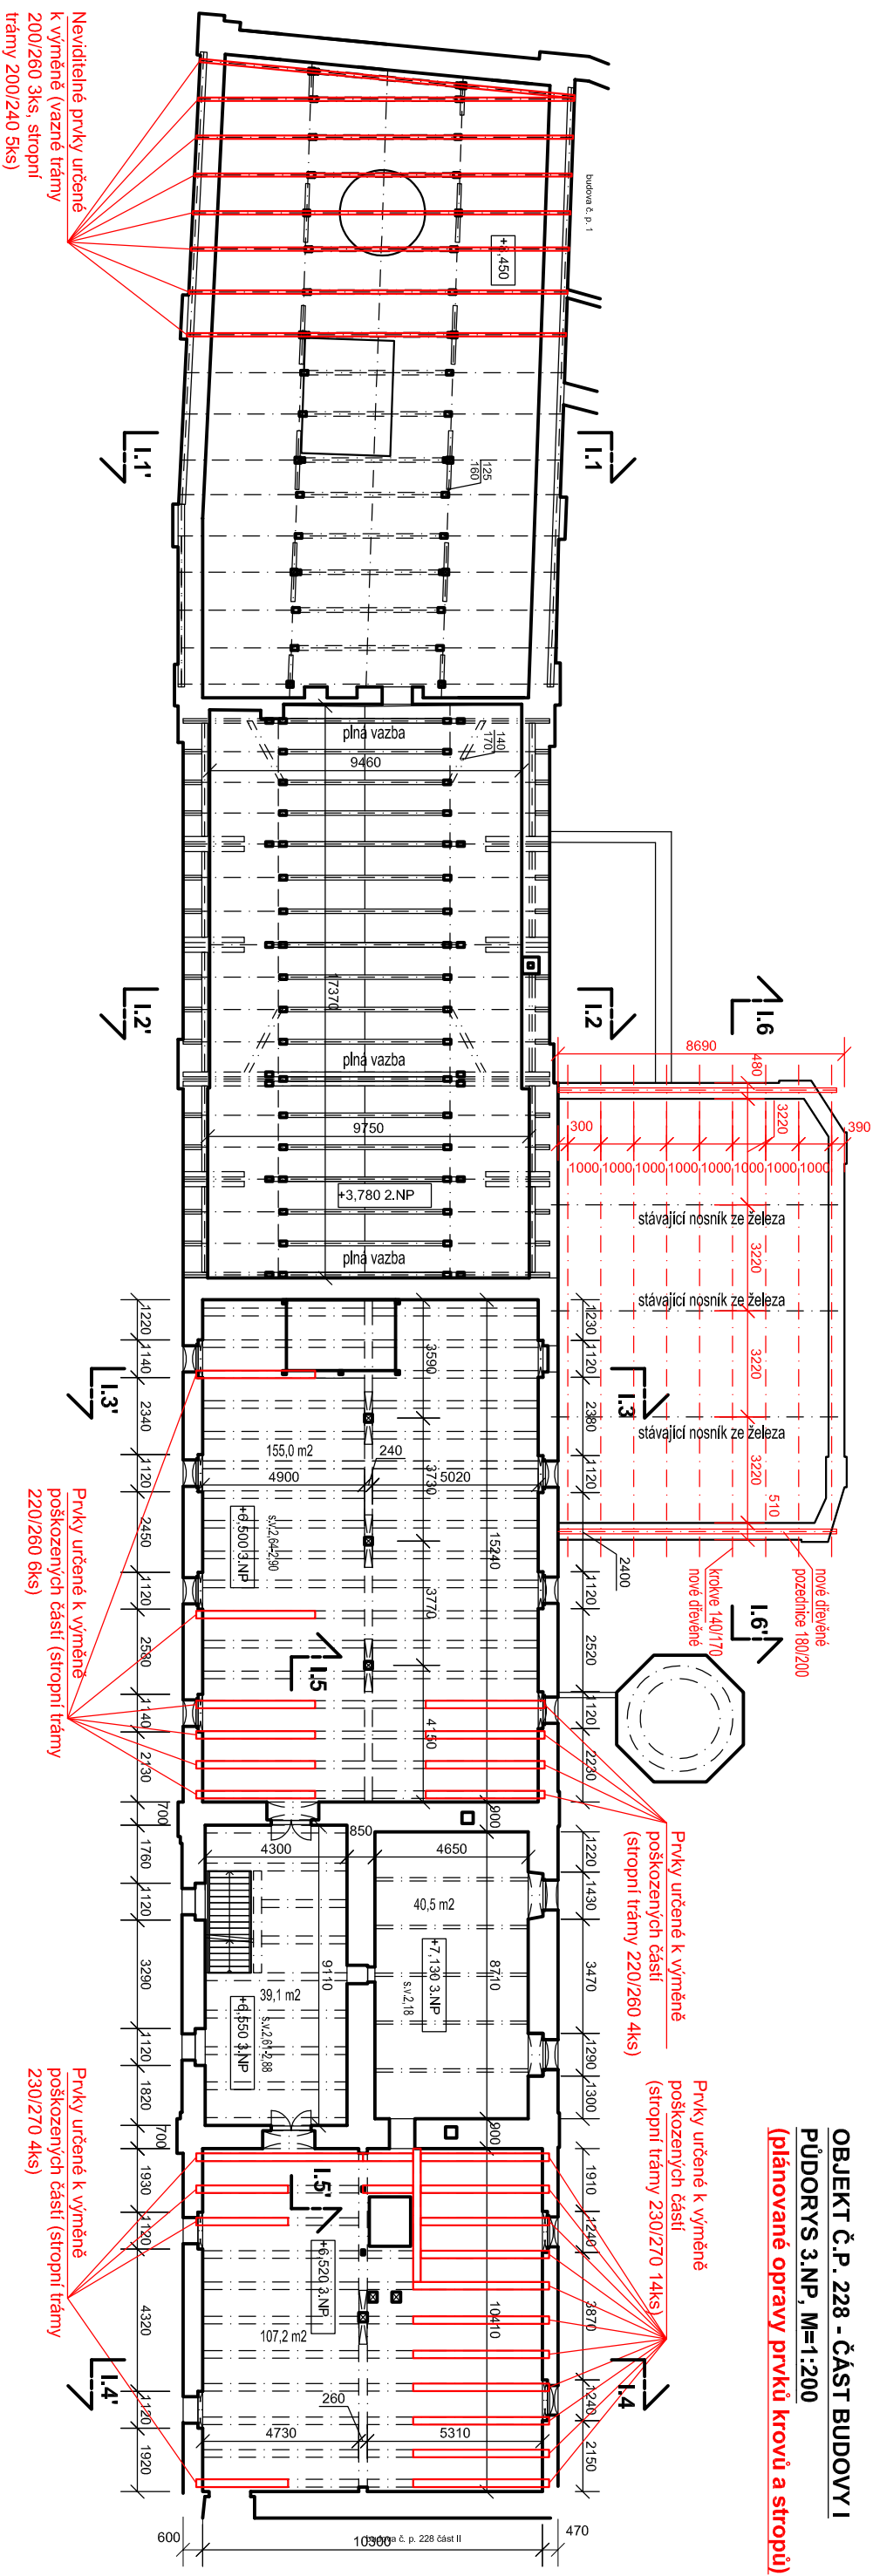

**OBJEKT Č.P. 228 - ČÁST BUDOVY I**  
**PŮDORYS 4.NP, M=1:200**  
**původní stav**

