


OBJEKT Č.P. 228
ČÁST BUDOVY I
ŘEZ I.5-I.5' , M=1:50

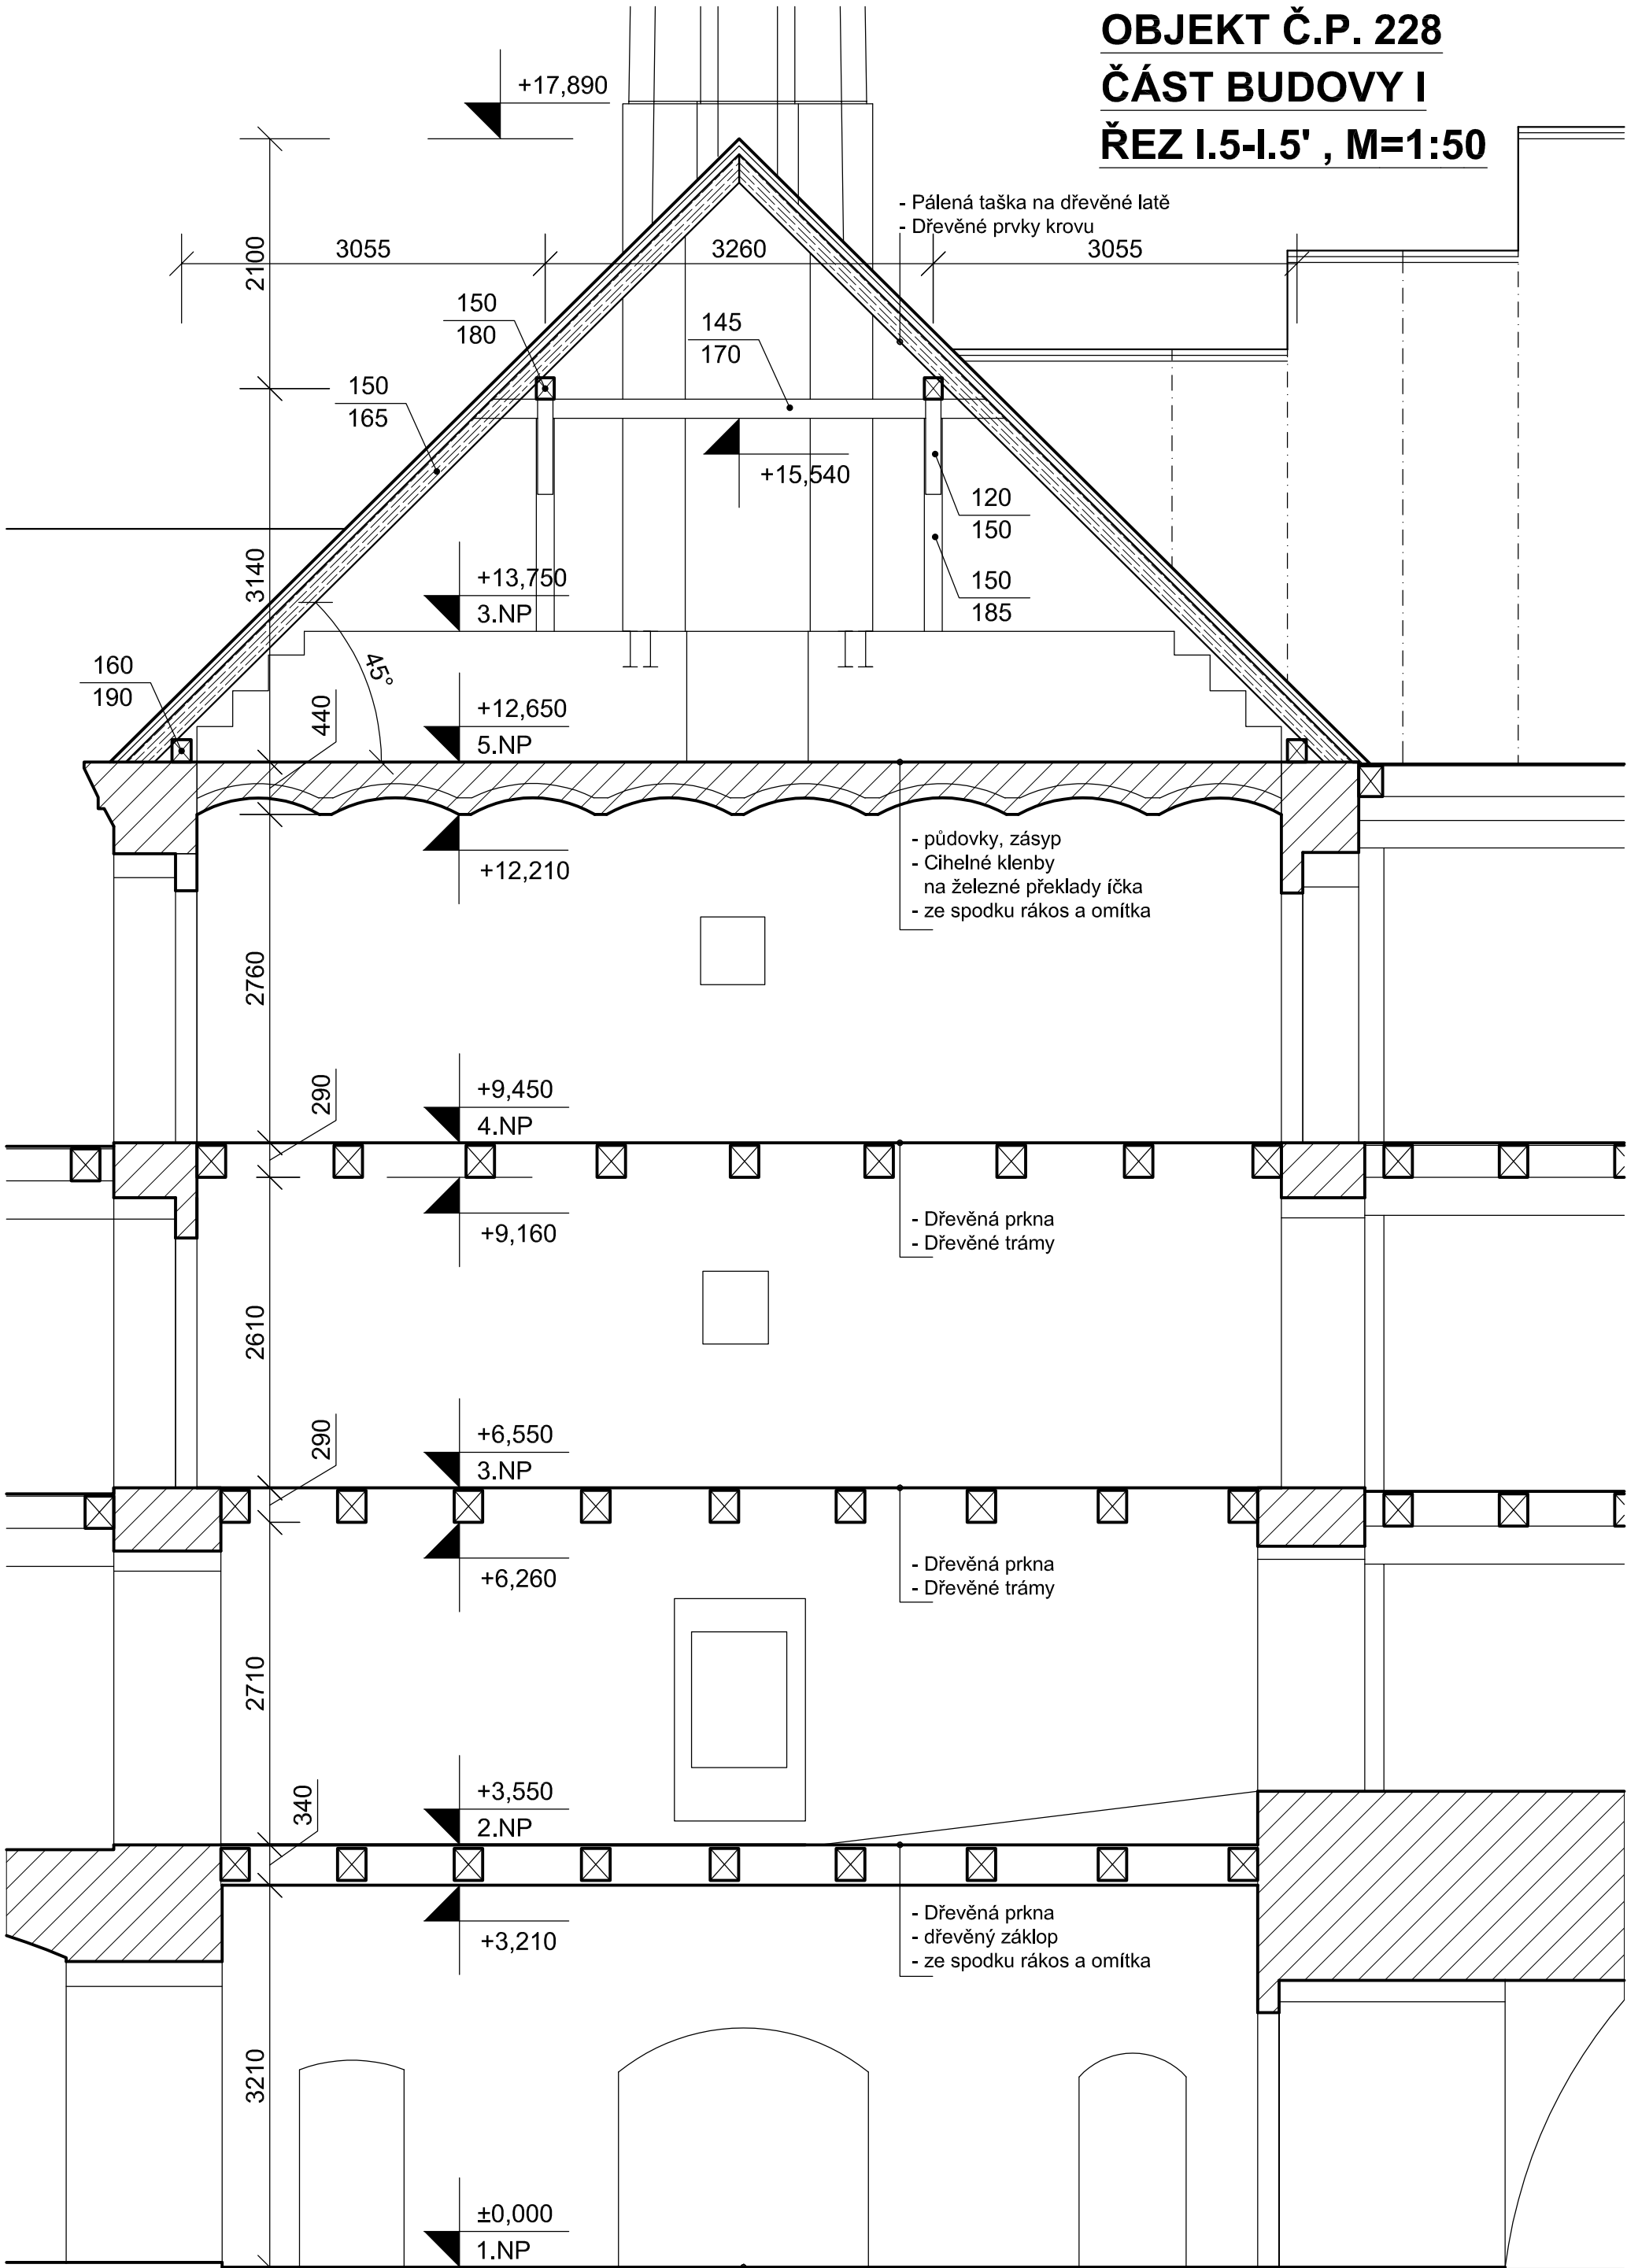

- Pálená taška na dřevěné latě
- Dřevěné prvky krovu

- půdovky, zásyp
- Cihelné klenby
na železné překlady íčka
- ze spodku rákos a omítka

- Dřevěná prkna
- Dřevěné trámy

- Dřevěná prkna
- Dřevěné trámy

- Dřevěná prkna
- dřevěný záklop
- ze spodku rákos a omítka

- Betonová mazanina tl. cca 5cm
- Hutněná štěrkodrt'
- Upravený terén - zhutněná rostlá zemina bez ornice

DATUM 04/2019	MĚŘÍTKO 1:50	VÝKR. Č. D.1.1.1.9.
ŘEZ I.5-I.5'	FORMÁTY 2xA4	