



OBJEKT Č.P. 228 - ČÁST BUDOVY II
POHLEDY, M=1:200, nový stav,
bude se měnit střešní krytina

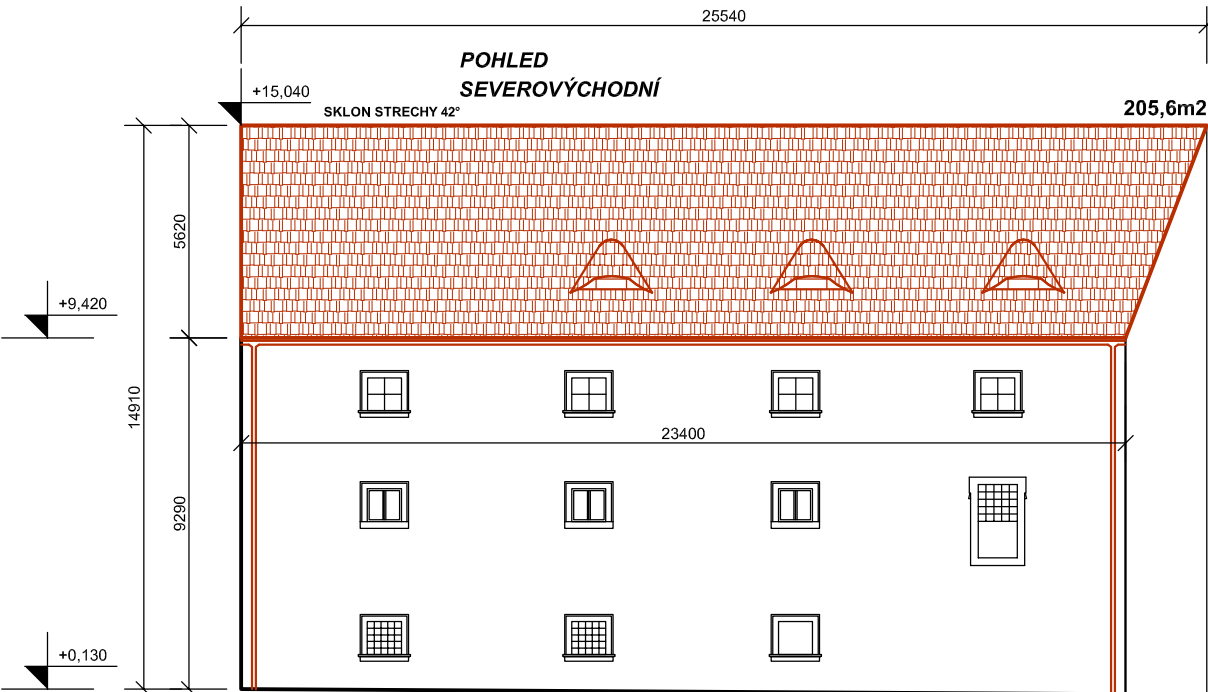

LEGENDA:

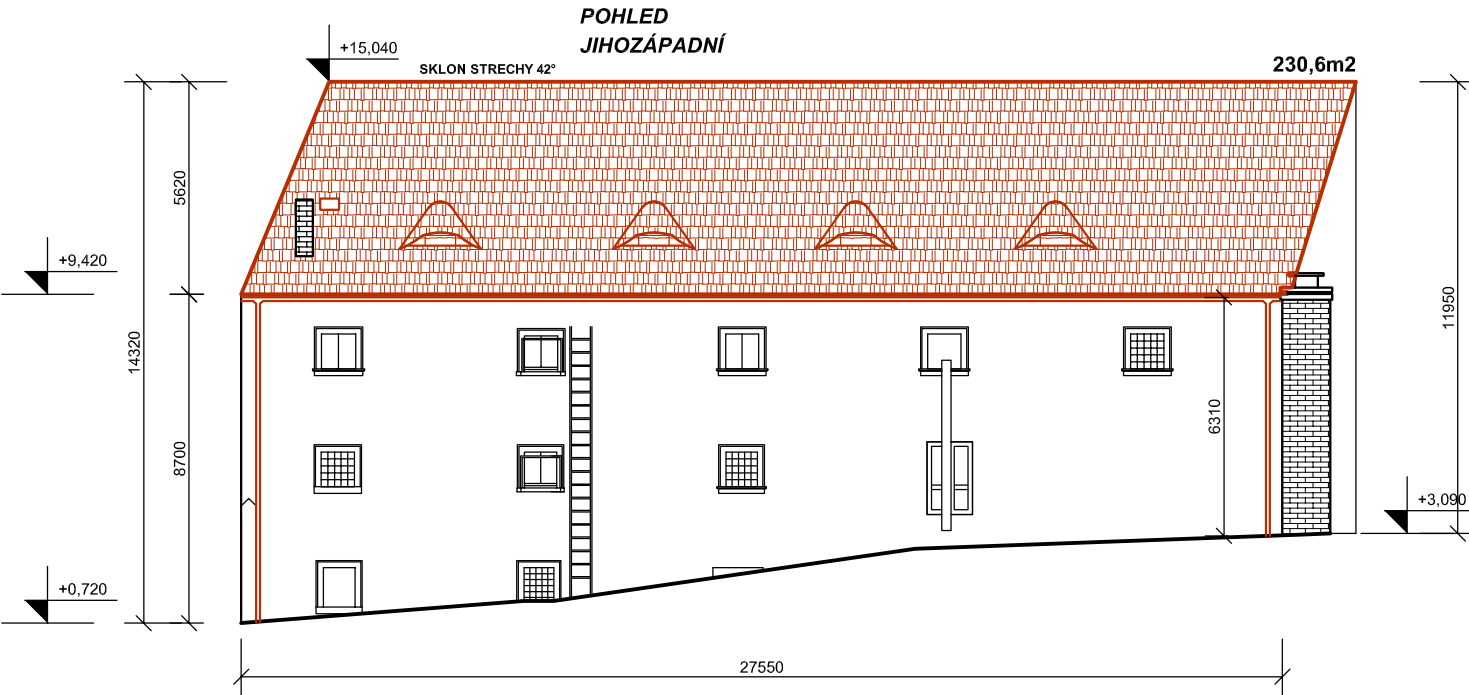

Nová střešní krytina, celkovou plochou cca. 436,2 m²
Střešní keramická (pálená taška) krytina,
Tradiční Bobrovka



Nové titan-zinkové žlaby dl. 51,0m
a nové okapové svody celkem cca 33,6m
(2x9,3 m, 8,7m, 6,3m)

INVESTOR: Lesy Sever, s.r.o., Zámek Bílina 98/7, 41801 Bílina	KRESLIL: Bleskové projekty, s.r.o. Štítného 1336, 27201 Kladno, Kročehlavy	DATUM 04/2019
NÁZEV AKCE: STAVEBNÍ OPRAVY STÁVAJÍCÍCH KROVŮ BUDOVY Č.P.228 BÝVALÉHO PIVOVARU V BÍLINĚ	OBSAH VÝKR.: BUDOVA Č.P. 228 ČÁST II - POHLEDY <u>NOVÝ STAV</u>	MĚŘÍTKO 1:200 FORMÁTY 1xA4 VÝKR. Č. D.1.1.2.5.