



OBJEKT Č.P. 228 - ČÁST BUDOVY III
POHLEDY, M=1:200, původní stav

**POHLED
JIŽNÍ**

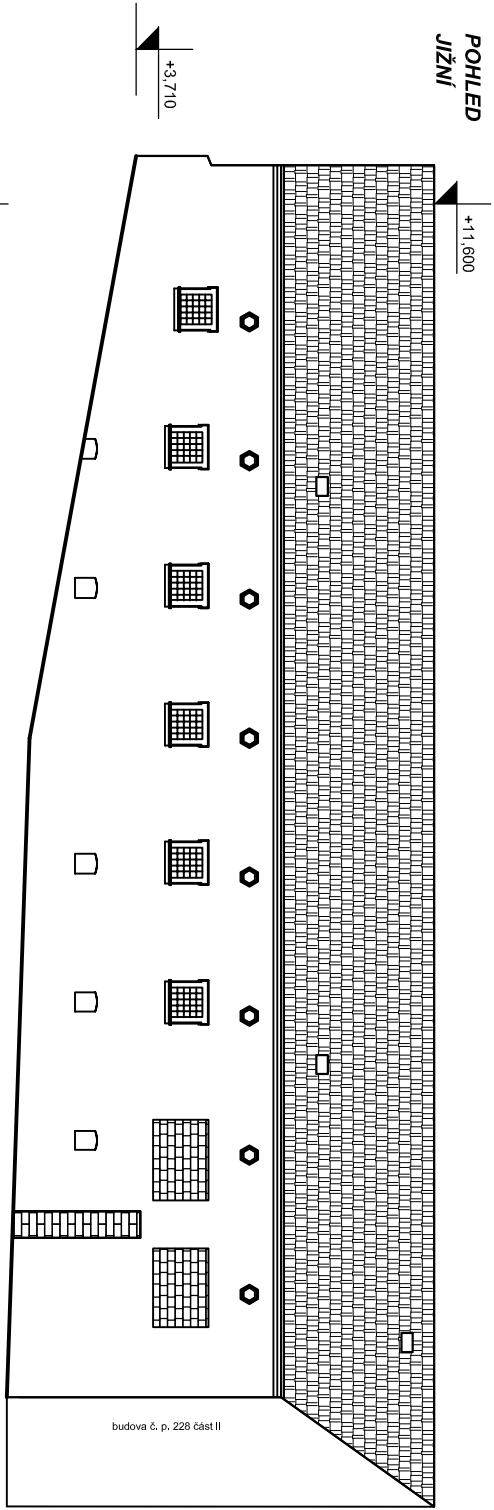

**POHLED
SEVERNÍ**

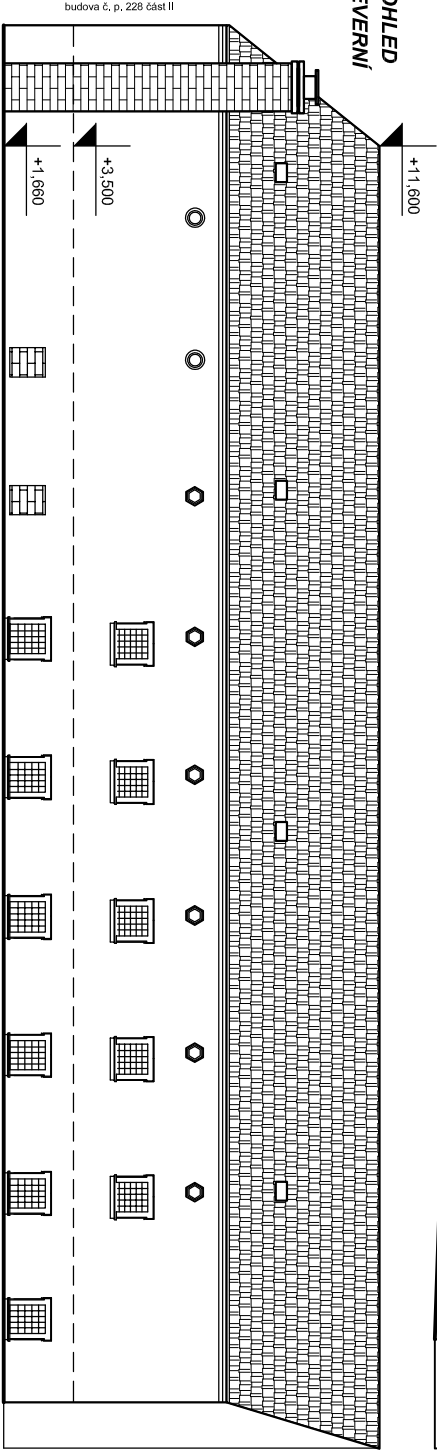

| | | | | | |
|--|--|---|--|------------------|-----------------------|
| INVESTOR: Lesy Sever, s.r.o., Zámek Bílina 98/7, 41801 Bílina | | KRESLIL: Bleskové projekty, s.r.o. Štítného 1336, 27201 Kladno, Kročehlavy | | DATUM 04/2019 | |
| NÁZEV AKCE: STAVEBNÍ OPRAVY STÁVAJÍCÍCH KROVŮ BUDOVY Č.P. 228 BÝVALÉHO PIVOVARU V BÍLINĚ | | OBSAH VÝKR.: BUDOVA Č.P. 228 ČÁST III - POHLEDY původní stav | | MĚŘÍTKO 1:200 | VÝKR. Č. D.1.13.3. |
| | | | | FORMÁTY 1xA4 | |