


OBJEKT Č.P. 228 - BUDOVA II
ŘEZ II.1-II.1', M=1:50,

SKLADBA STŘECHY S1:

- Pálená taška na dřevěné latě
- Dřevěné prvky krovu

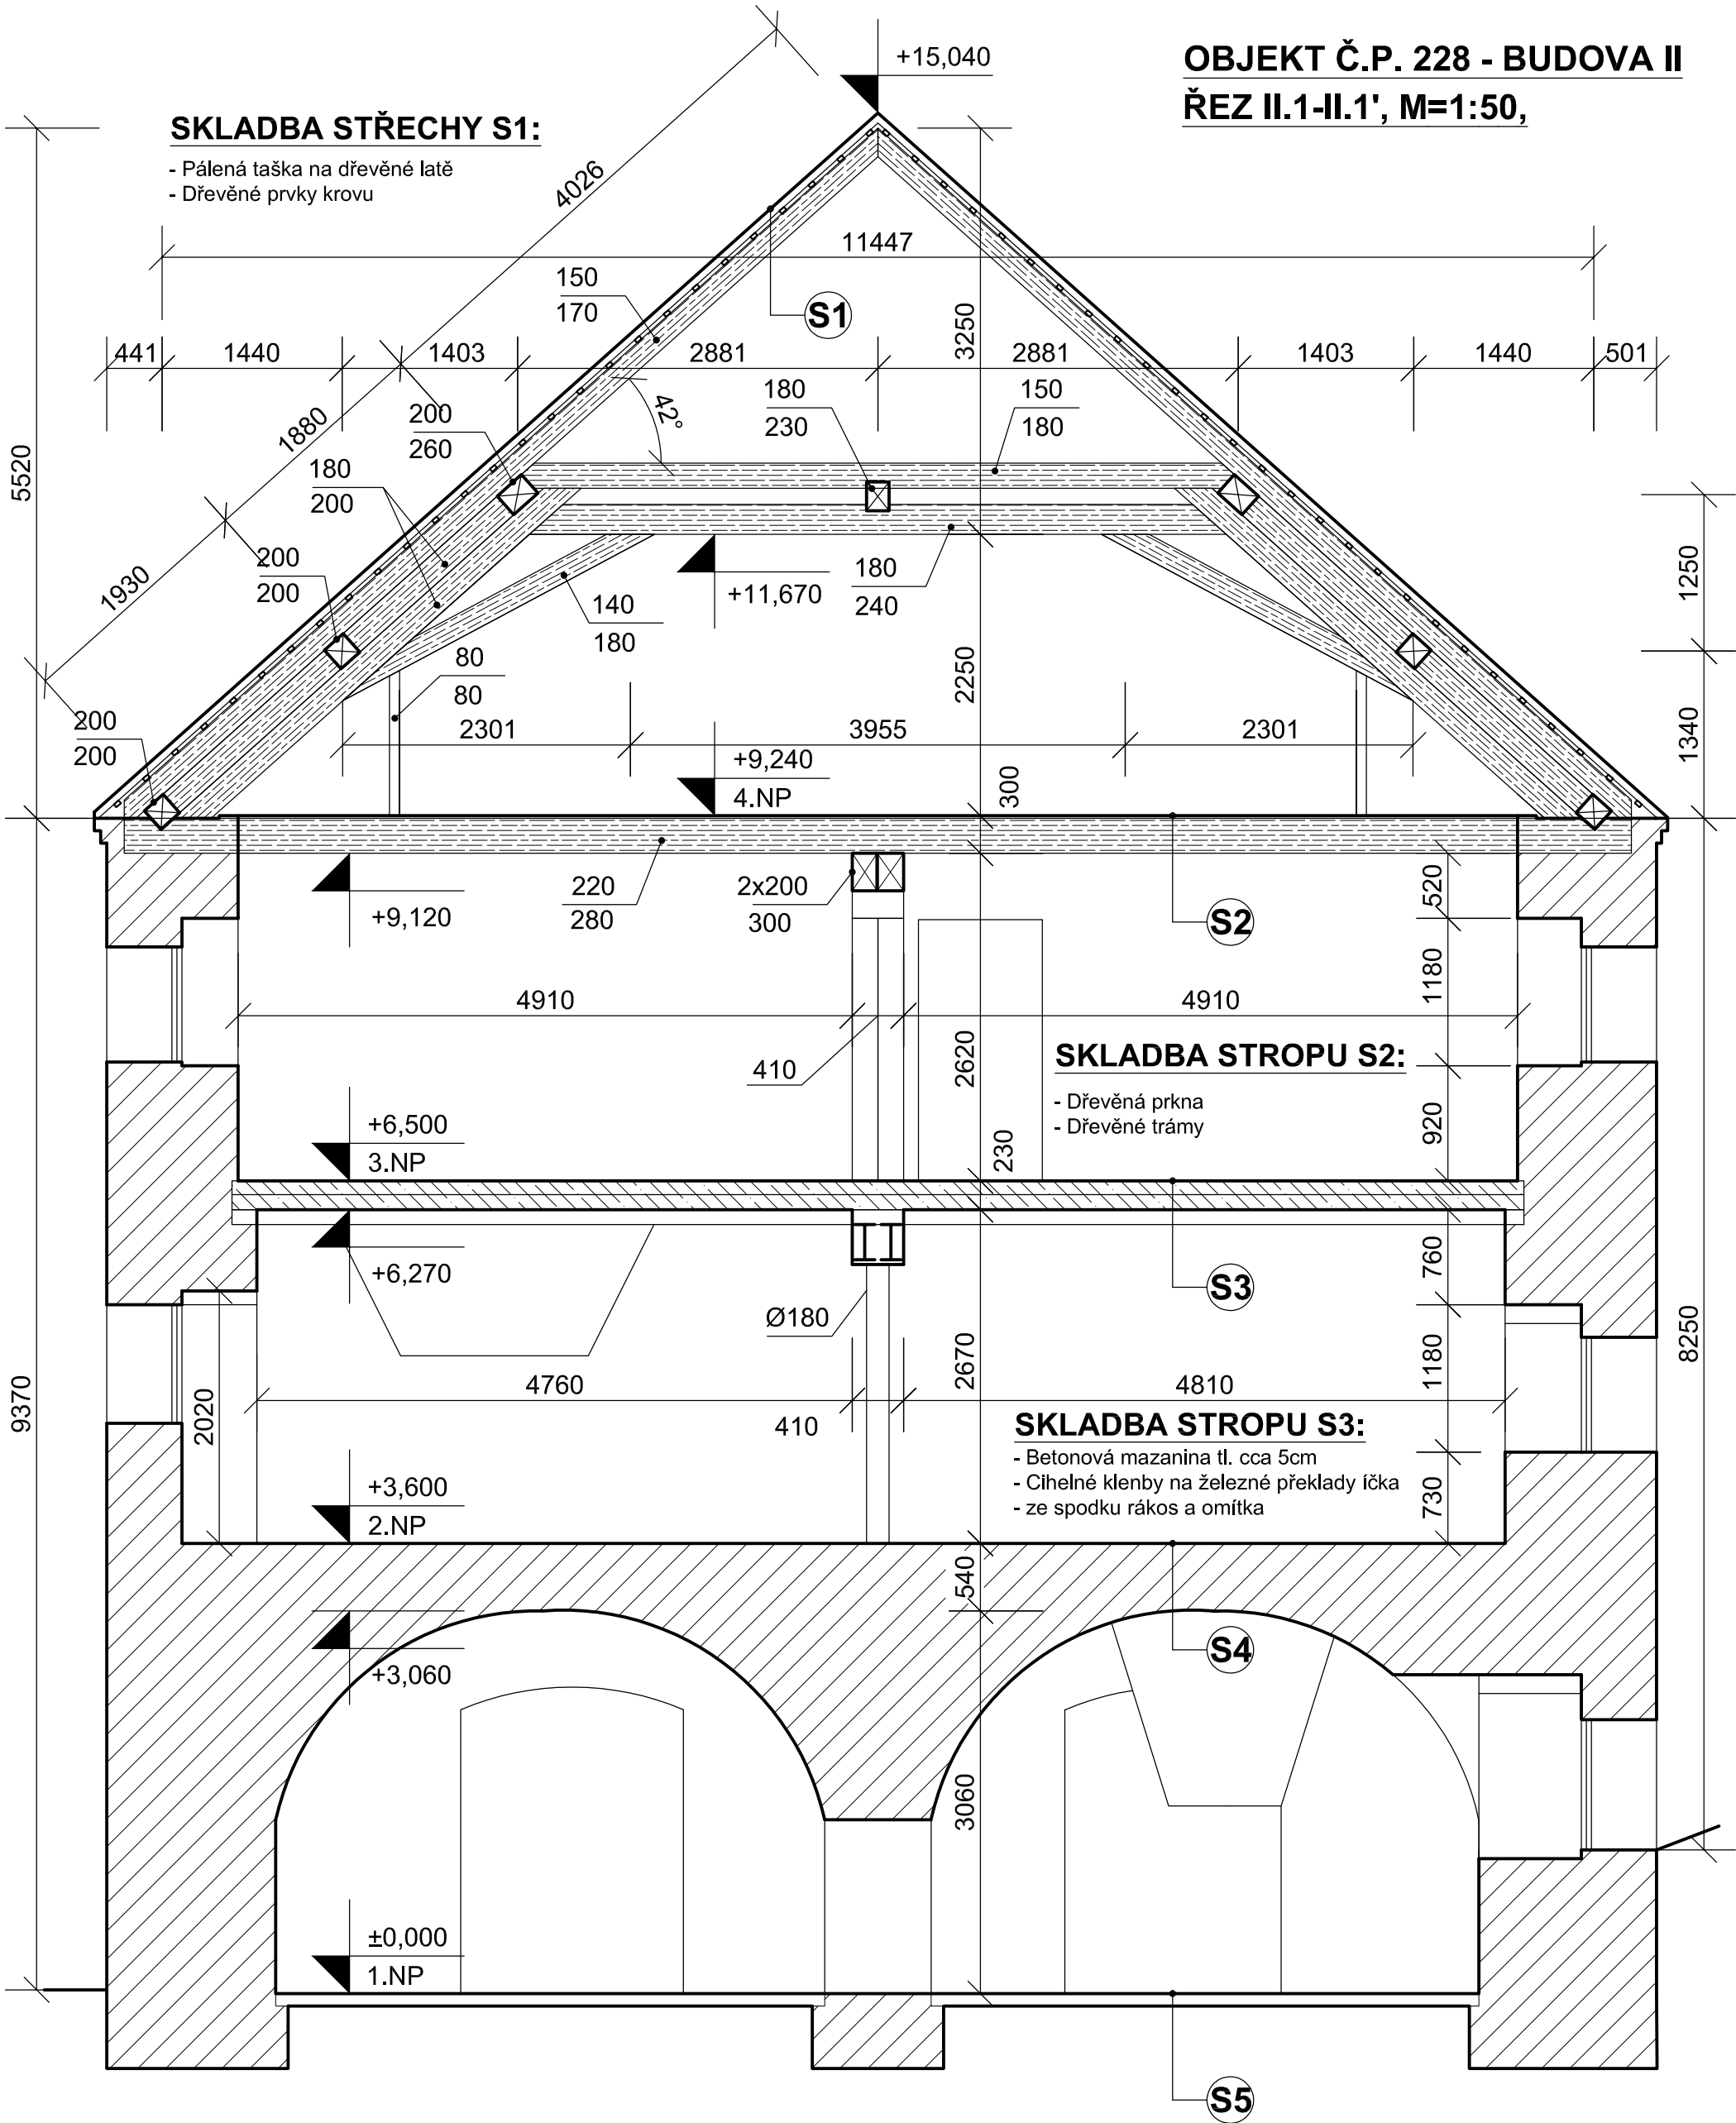

LEGENDA MATERIÁLŮ:

- stávající dřevěné prvky
- stávající obvodové zdivo
- stávající betonová mazanina

INVESTOR: Lesy Sever, s.r.o., Zámek Bílina 98/7, 41801 Bílina	KRESLIL: Bleskové projekty, s.r.o. Štítného 1336, 27201 Kladno, Kročehlavy	DATUM 04/2019
NÁZEV AKCE: STAVEBNÍ OPRAVY STÁVAJÍCÍCH KROVŮ BUDOVY Č.P.228 BÝVALÉHO PIVOVARU V BÍLINĚ	OBSAH VÝKR.: Č.P. 228 ČÁST BUDOVY II - ŘEZ II.1-II.1'	MĚŘITKO 1:50 FORMÁTY 2xA4
		VÝKR. Č. D.1.1.2.2.